


PLAN GALERIE TECHNIQUE

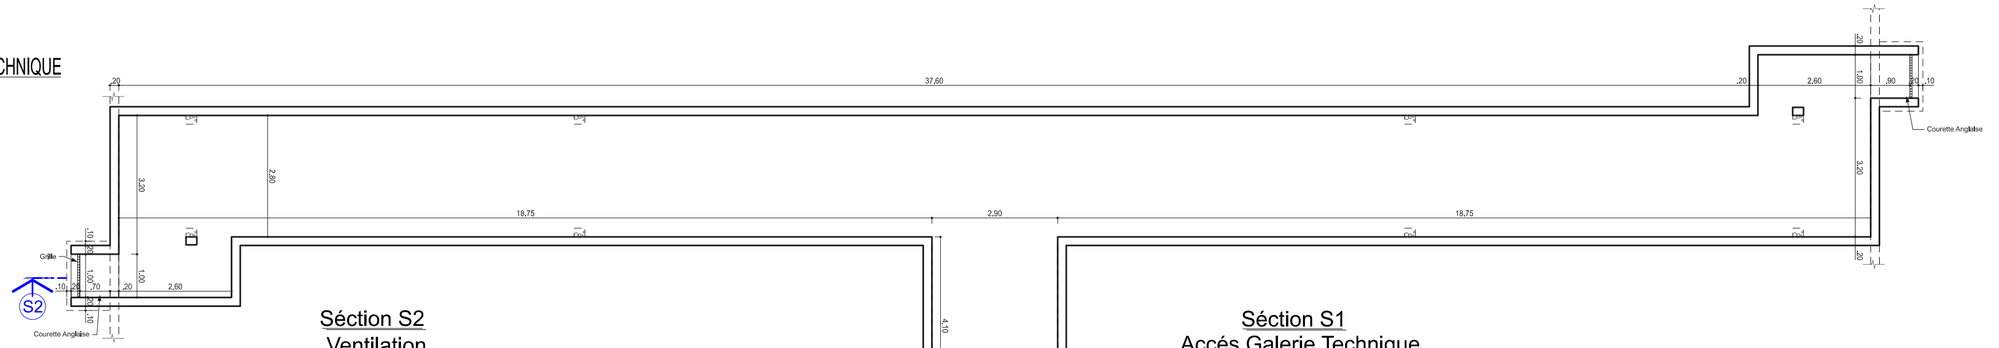


Séction S2
Ventilation
Courette anglaise

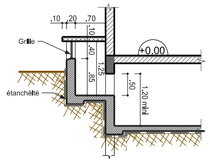

Séction S1
Accés Galerie Technique

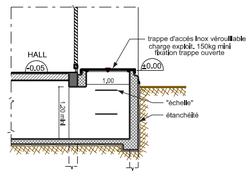

PLAN DISTRIBUTION Niv 00

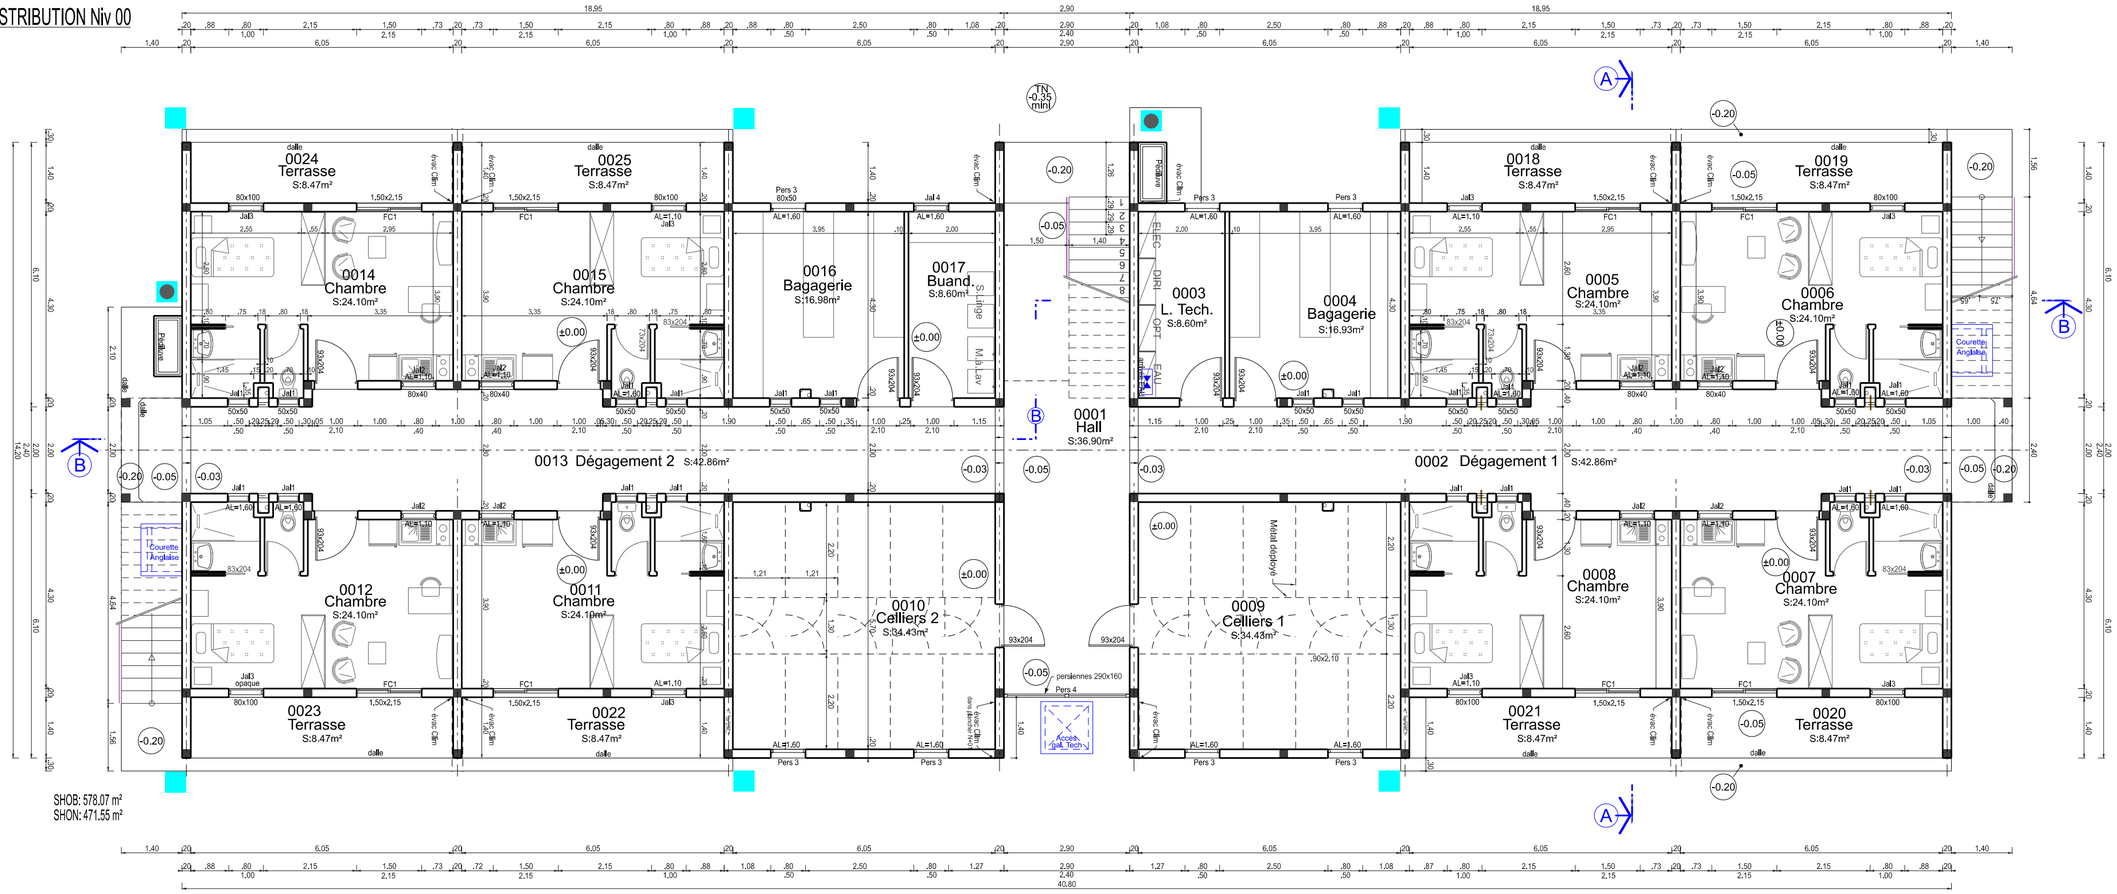

SHOB: 578.07 m²
SHON: 471.55 m²

0 2.5 5 m

DIRECTION D'INFRASTRUCTURE de la DEFENSE de NOUMEA BP 38 98843 NOUMEA CEDEX	Dessin / Projet : OET Tuân PIERREZ Chargé d'affaire: T6bis HAUTEFORT Stéphane Directeur de la DID de NOUMÉA Par interim IC2MI (LCL) Nicolas GARDES	MONT DORE Casernement de PLUM . RIMaP-NC Construction de casernements d'hébergement Bâtiment 0199 (20 places) D.C.E PLAN GALERIE TECHNIQUE PLAN DISTRIBUTION Niv 00 Echelle : 1/ 100 Etat Futur	Nom du fichier : 9888170201W CASERNEMENT DE PLUM_BCC 20 places Construction de 2 casernements d'hébergement Numéro d'opération : . Date Juin 2026 Indice . N° Ordre 07 / 16	MINISTÈRE DES ARMÉES ET DES ANCIENS COMBATTANTS SGA Secrétariat général pour l'administration