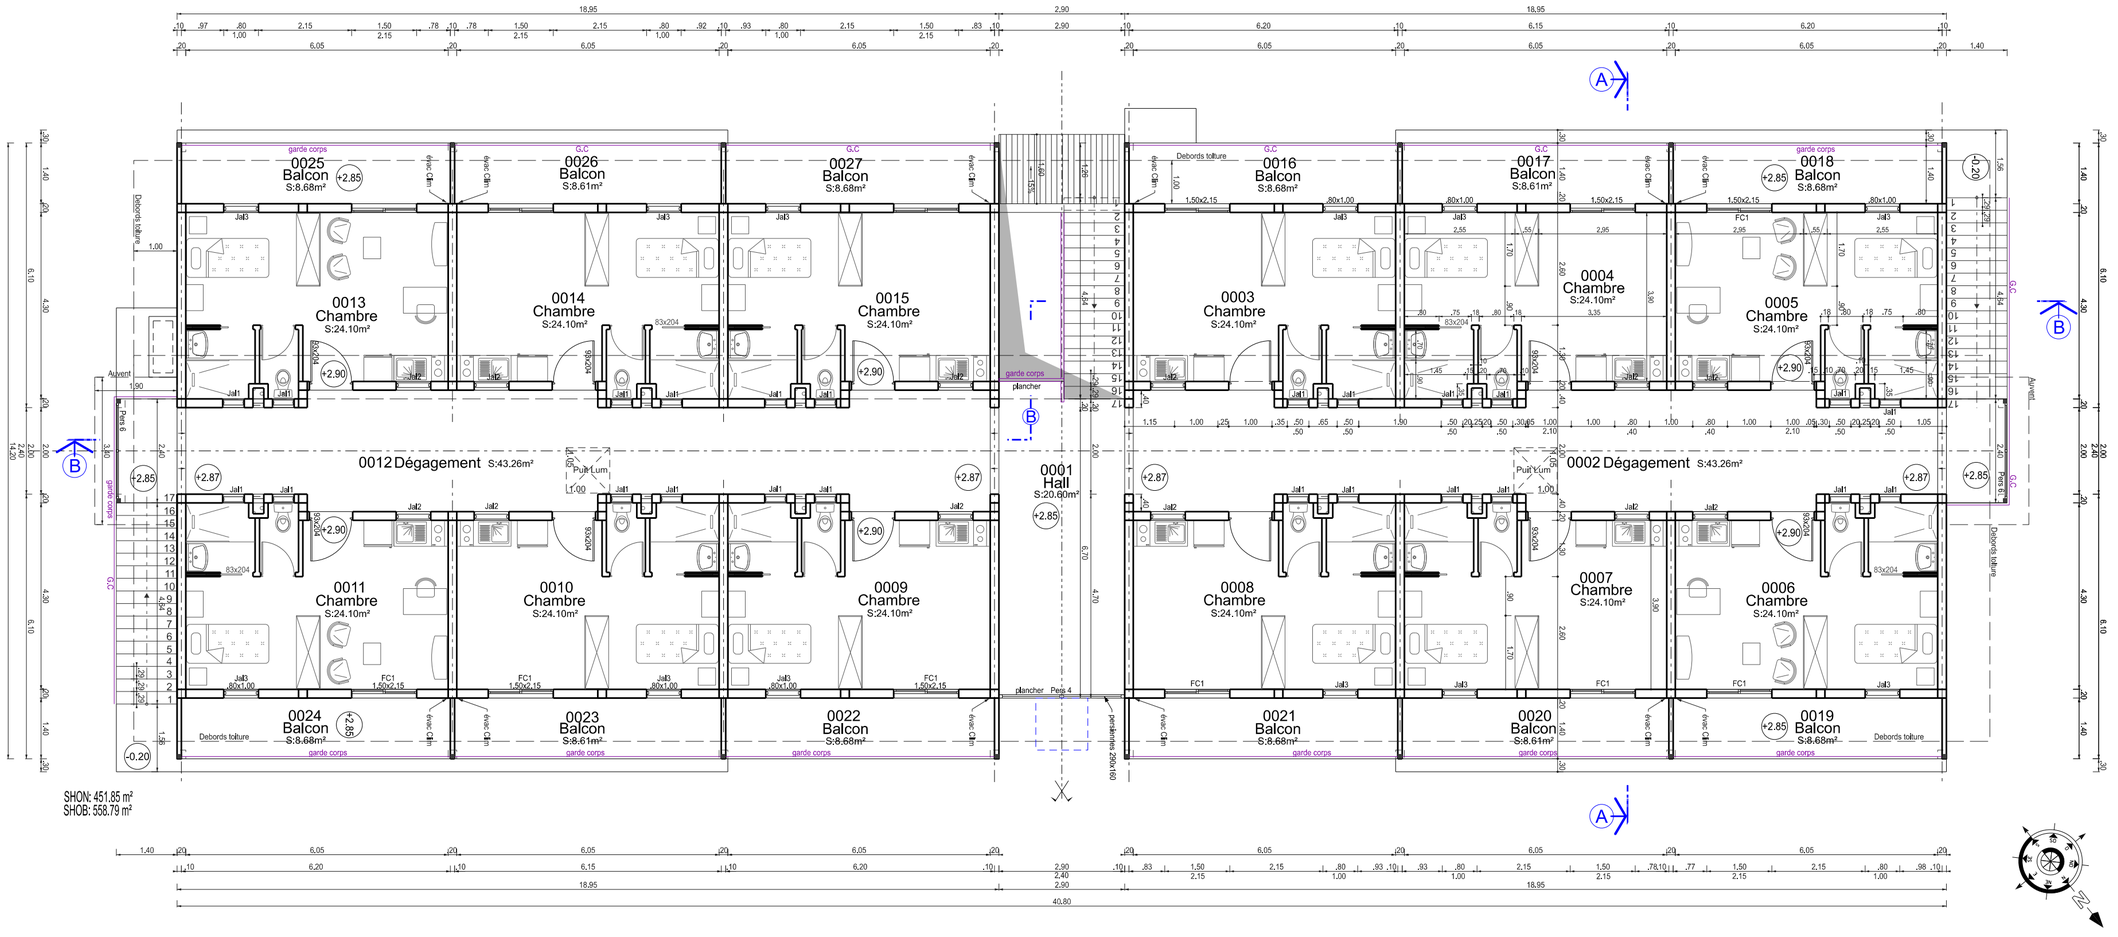


DIRECTION D'INFRASTRUCTURE de la DEFENSE de NOUMEA BP 38 98843 NOUMEA CEDEX

Dessin / Projet :
OET Tulin PIERREZ

Chargé d'affaire:
Tibbis HAUTEFORT Stéphane

Directeur de la DID de NOUMEA Par Interim
IC2MI (LCL) Nicolas GARDES

MONT DORE
Casernement de PLUM . RIMaP-NC
Construction de casernements d'hébergement

Bâtiment 0199 (20 places)

D.C.E

PLAN DISTRIBUTION Niv +01

Echelle : 1/ 100 Etat Futur

Nom du fichier :
988817020W CASERNEMENT DE PLUM_BCC 20 places Construction de 2 casernements d'hébergement

Numéro d'opération :
.

Date	Indice	N° Ordre
Juin 2026	.	05 / 16

MINISTÈRE DES ARMÉES ET DES ANCIENS COMBATTANTS
Liberté Égalité Fraternité

SGA Secrétariat général pour l'administration