
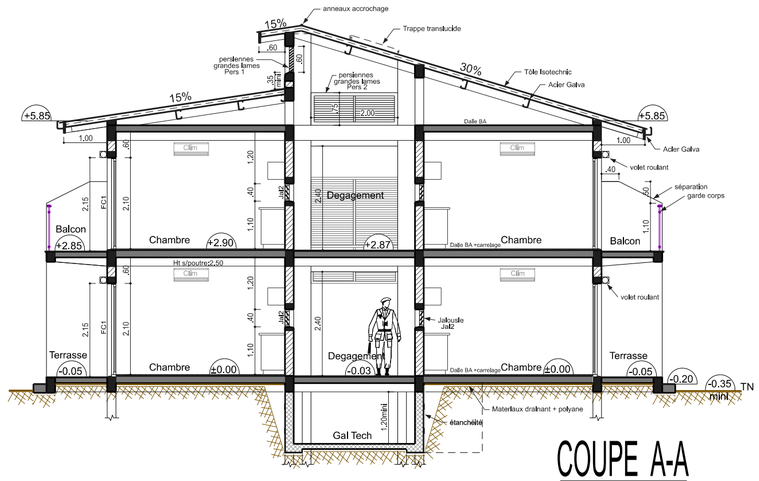


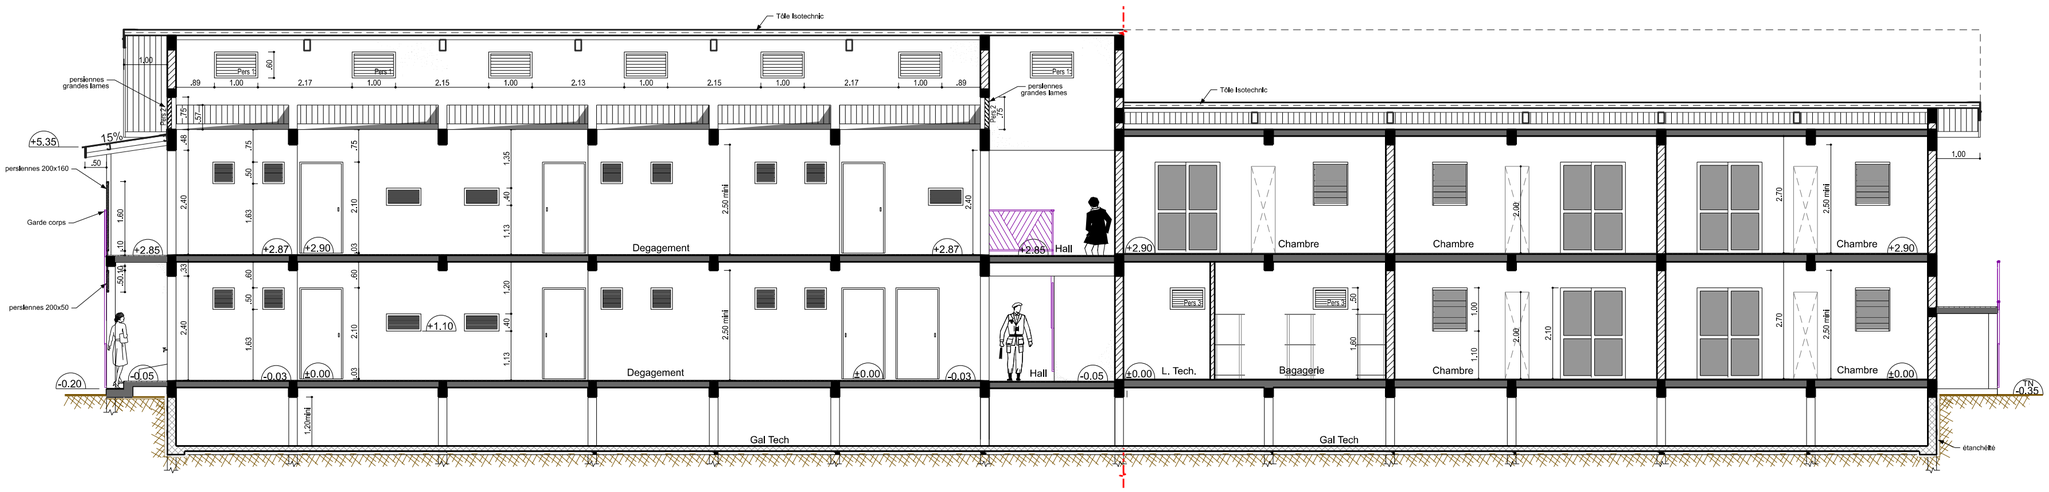

COUPE B-B

0 2.5 5 m

DIRECTION D'INFRASTRUCTURE de la DEFENSE de NOUMEA BP 39 98843 NOUMEA CEDEX

Dessin / Projet :
OET Tulin PIERREZ

Chargé d'affaire:
Tôtis HAUTEFORT Stéphane

Directeur de la DID de NOUMÉA Par Interim
ICZMI (LCL) Nicolas GARDES

MONT DORE
Casernement de PLUM . RIMaP-NC
Construction de casernements d'hébergement

Bâtiment 0199 (20 places)

D.C.E

COUPES A-A . B-B

Echelle : 1/ 100

Etat Futur

Nom du fichier :
9888170209 CASERNEMENT DE PLUM_BCC 20 places Construction de 2 casernements d'hébergement

Service d'Infrastructure de la Défense

Numéro d'opération :
.

Date
Juin 2026

Indice
.

N° Ordre
06 / 16

MINISTÈRE DES ARMÉES ET DES ANCIENS COMBATTANTS
Liberté
Égalité
Fraternité

Secrétariat général pour l'administration

SGA