



FACADE NORD-EST

FACADE SUD-EST

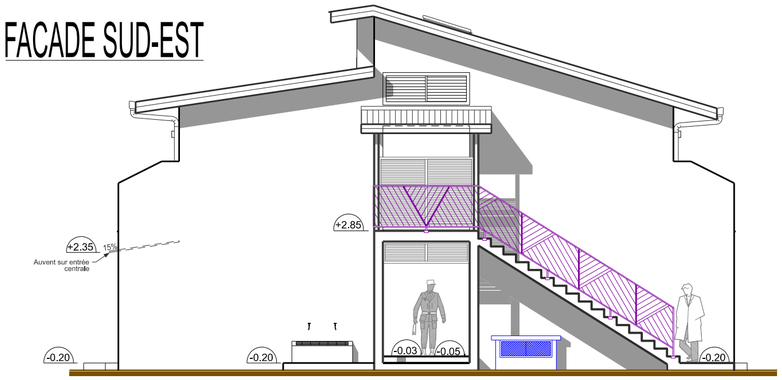

FACADE NORD-OUEST

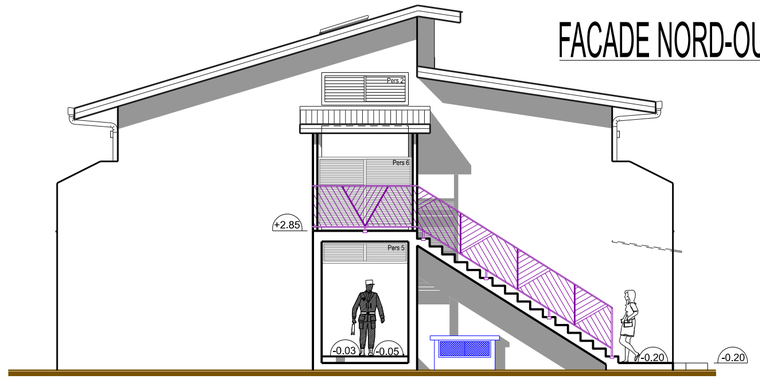



FACADE SUD-OUEST

0 2.5 5 m

DIRECTION D'INFRASTRUCTURE de la DEFENSE de NOUMEA BP 38 98843 NOUMEA CEDEX

Dessin / Projet : OET Tuân PIERREZ

Chargé d'affaire: T6bis HAUTEFORT Stéphane

Directeur de la DID de NOUMÉA Par Interim IC2MI (LCL) Nicolas GARDES

MONT DORE
Casernement de PLUM . RIMaP-NC
Construction de casernements d'hébergement

Bâtiment 0199 (20 places)

D.C.E

FACADES

Echelle : 1/ 100 Etat Futur

Nom du fichier : 988817020W CASERNEMENT DE PLUM_BCC 20 places Construction de 2 casernements d'hébergement

Numéro d'opération : .

Date Juin 2026

Indice .

N° Ordre 07 / 16

MINISTÈRE DES ARMÉES ET DES ANCIENS COMBATTANTS
Liberté
Égalité
Fraternité

SGA Secrétariat général pour l'administration