

PLAN DISTRIBUTION Niv +01

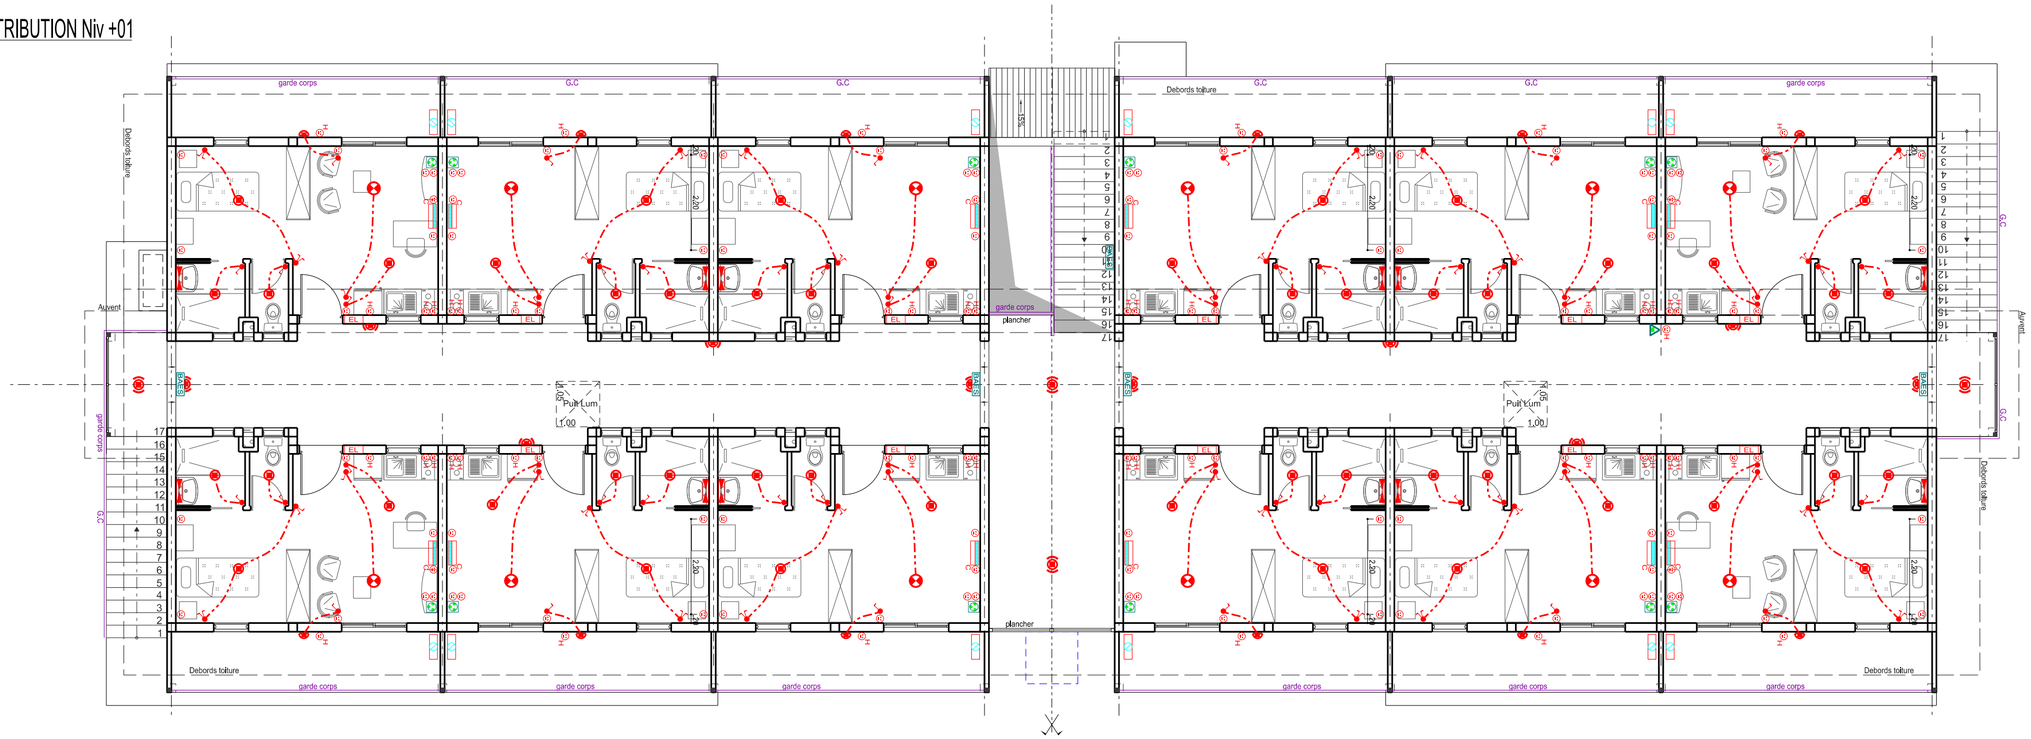

PLAN DISTRIBUTION Niv 00

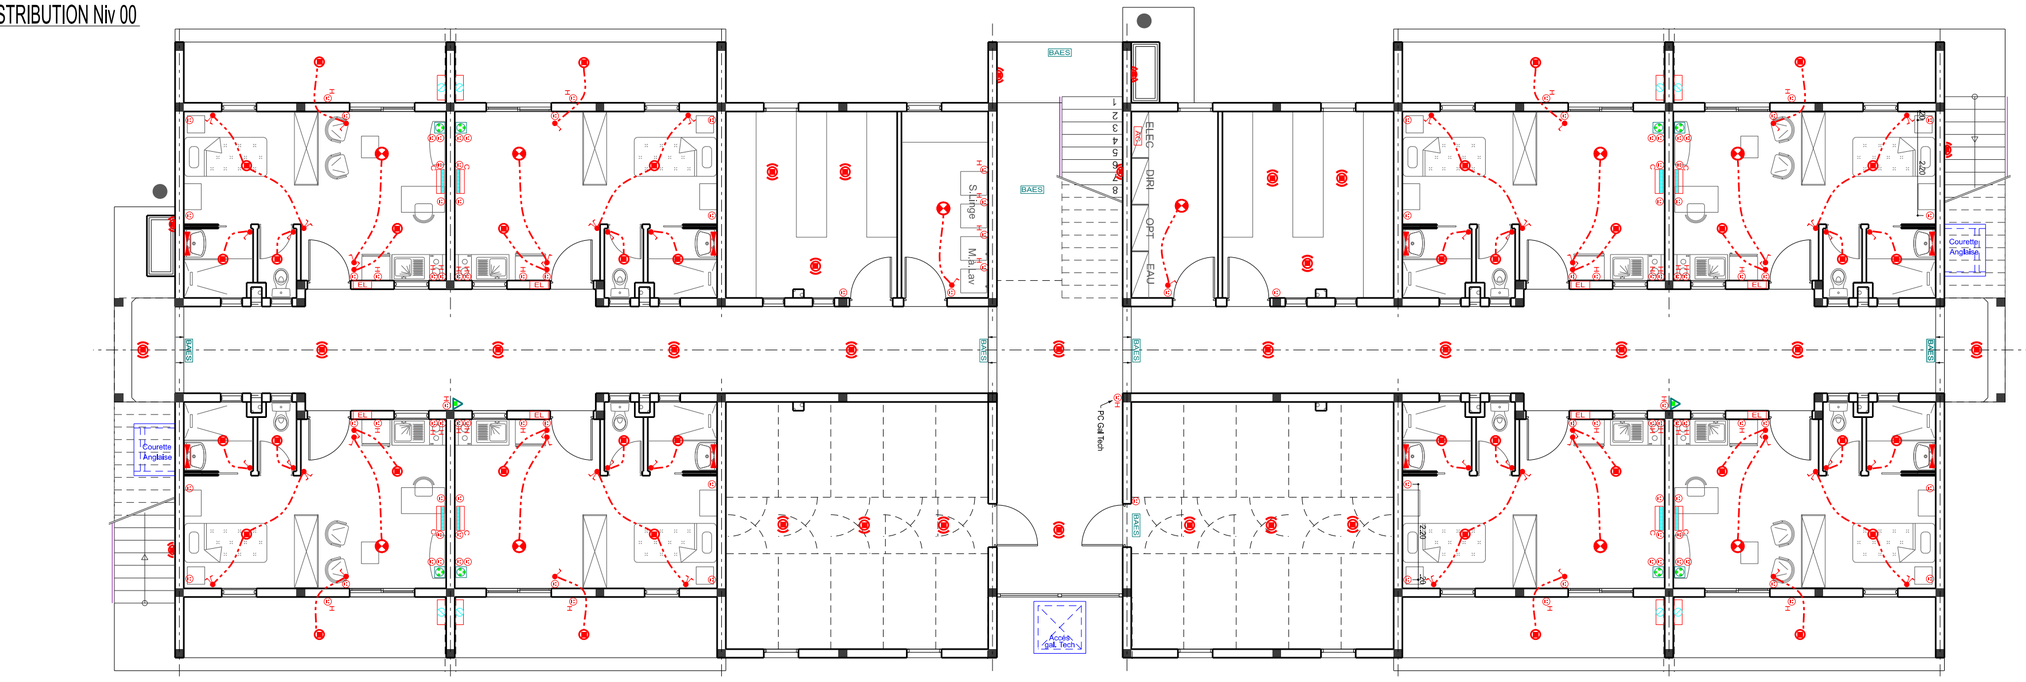

0 2.5 5 m

LEGENDE	
	Bloc RJ45+opti+coax
	RJ45 (dirlsi)
PC	PC 10/16A 2P+T
PC H	PC 10/16A 2P+T (Ht 1.15m)
PC C	PC Clim (Ht 2.20m)
VM	Bouton poussoir voyant /minuterie
	Inter simple Allumage
	Inter Va et Vient
	Luminaire Led 22w (100w max)
	Luminaire Led 18w (100w max)
	Luminaire Led 18w (100w max) Détecteur de présence / mouvement
	Applique S-d'eau (avec PC)
BAES	Bloc autonome de sécurité
	Clim; unité Ext.
	Clim; unité Int.
EL	Armoire Elec CH + DTIO opt
AC	Armoires Bât et communs

DIRECTION D'INFRASTRUCTURE de la DEFENSE de NOUMEA BP 38 98843 NOUMEA CEDEX

Dessin / Projet : OET Tuân PIERREZ

Chargé d'affaire: T6bis HAUTEFORT Stéphane

Directeur de la DID de NOUMÉA Par Interim IC2MI (LCL) Nicolas GARDES

MONT DORE

Casernement de PLUM , RIMaP-NC

Construction de casernements d'hébergement

Bâtiment 0199 (20 places)

D.C.E

PLAN ELECTRICITE

PLAN de PRINCIPE Etat Futur

Echelle : 1/ 100

Nom du fichier : 988617020W CASERNEMENT DE PLUM_BCC 20 places Construction de 2 casernements d'hébergement

Numéro d'opération : .

Date : Juin 2026

Indice : .

N° Ordre : 08 / 16

MINISTÈRE DES ARMÉES ET DES ANCIENS COMBATTANTS

Liberté Égalité Fraternité

SGA Secrétariat général pour l'administration