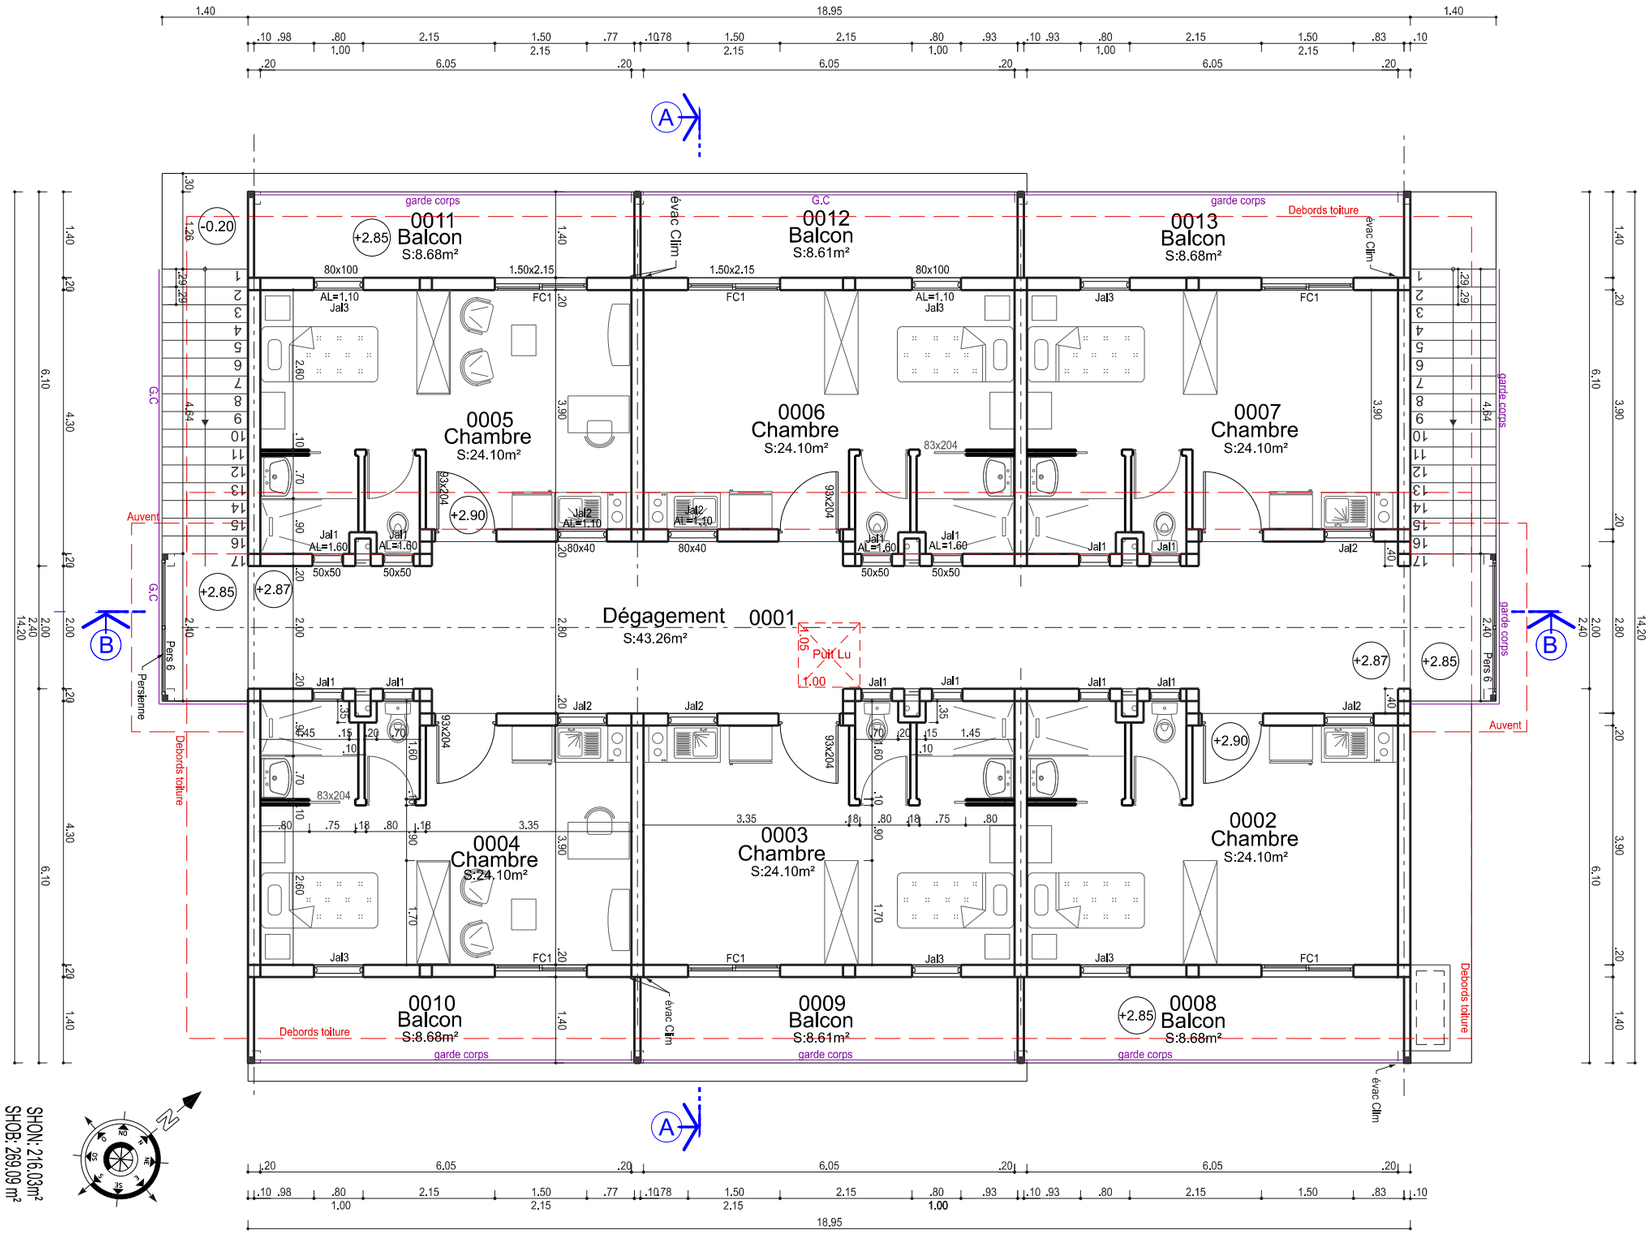


DIRECTION D'INFRASTRUCTURE de la DEFENSE de NOUMEA BP 38 98843 NOUMEA CEDEX	Dessin / projet : OET PIERREZ Tuân Chargé d'affaire : T6bis HAUTEFORT Stéphane DIRECTEUR de la DID de NOUMÉA Par Interim IC2MI (LCL) Nicolas GARDES	MONT DORE Casernement de PLUM . RIMaP-NC Construction de casernements d'hébergement Bâtiment 0198 (10places) D.C.E PLAN de DISTRIBUTION Niveau +01 Echelle : 1/ 100 Etat Futur	Nom du fichier : 988817020W_CASERNEMENT DE PLUM_BCC 20 places Construction de 2 casernements d'hebergements Numéro d'opération : - Date Juin 2026 / Indice Ind / N° Ordre 011 / 16	MINISTÈRE DES ARMÉES ET DES ANCIENS COMBATTANTS Liberté Égalité Fraternité SGA Secrétariat général pour l'administration