

COUPE B-B

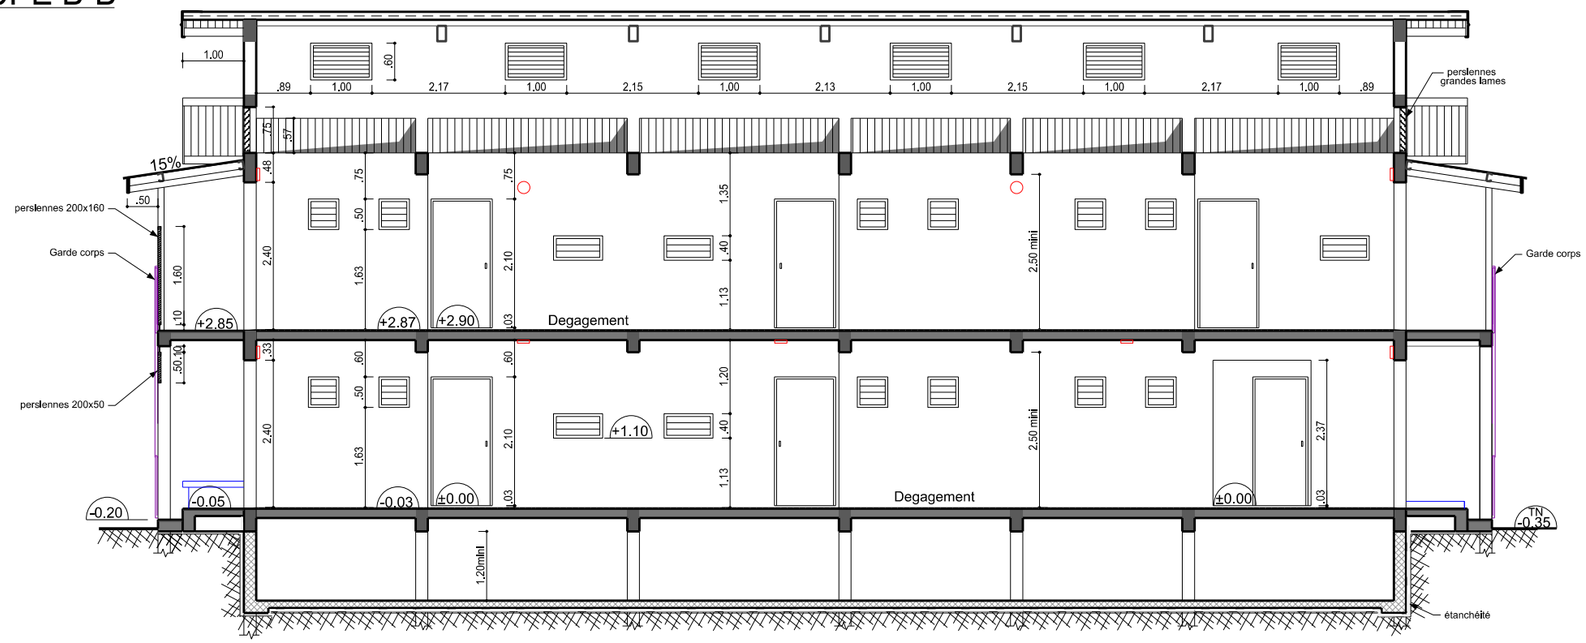

COUPE A-A

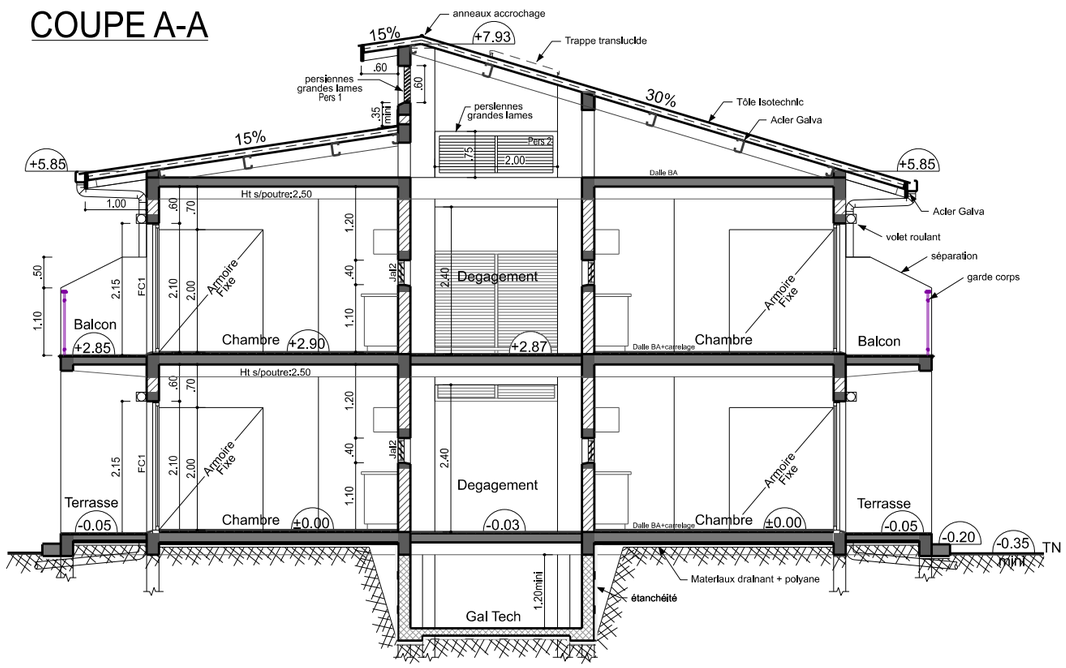

0m 5m

DIRECTION D'INFRASTRUCTURE de la DEFENSE de NOUMEA BP 38 98843 NOUMEA CEDEX	Dessin / projet : OET PIERREZ Tuân Chargé d'affaire : T6bis HAUTEFORT Stéphane DIRECTEUR de la DID de NOUMÉA Par Interim IC2MI (LCL) Nicolas GARDES	MONT DORE Casernement de PLUM . RIMaP-NC Construction de casernements d'hébergement Bâtiment 0198 (10places) D.C.E COUPES Echelle : 1/ 100 Etat Futur	Nom du fichier : 988817020W_CASERNEMENT DE PLUM_BCC 20 places Construction de 2 casernements d'hebergements Numéro d'opération : -	Date : Juin 2026 Indice : Ind N° Ordre : 012 / 16	MINISTÈRE DES ARMÉES ET DES ANCIENS COMBATTANTS Liberté Egalité Fraternité SGA Secrétariat général pour l'administration