

FACADE NORD-OUEST

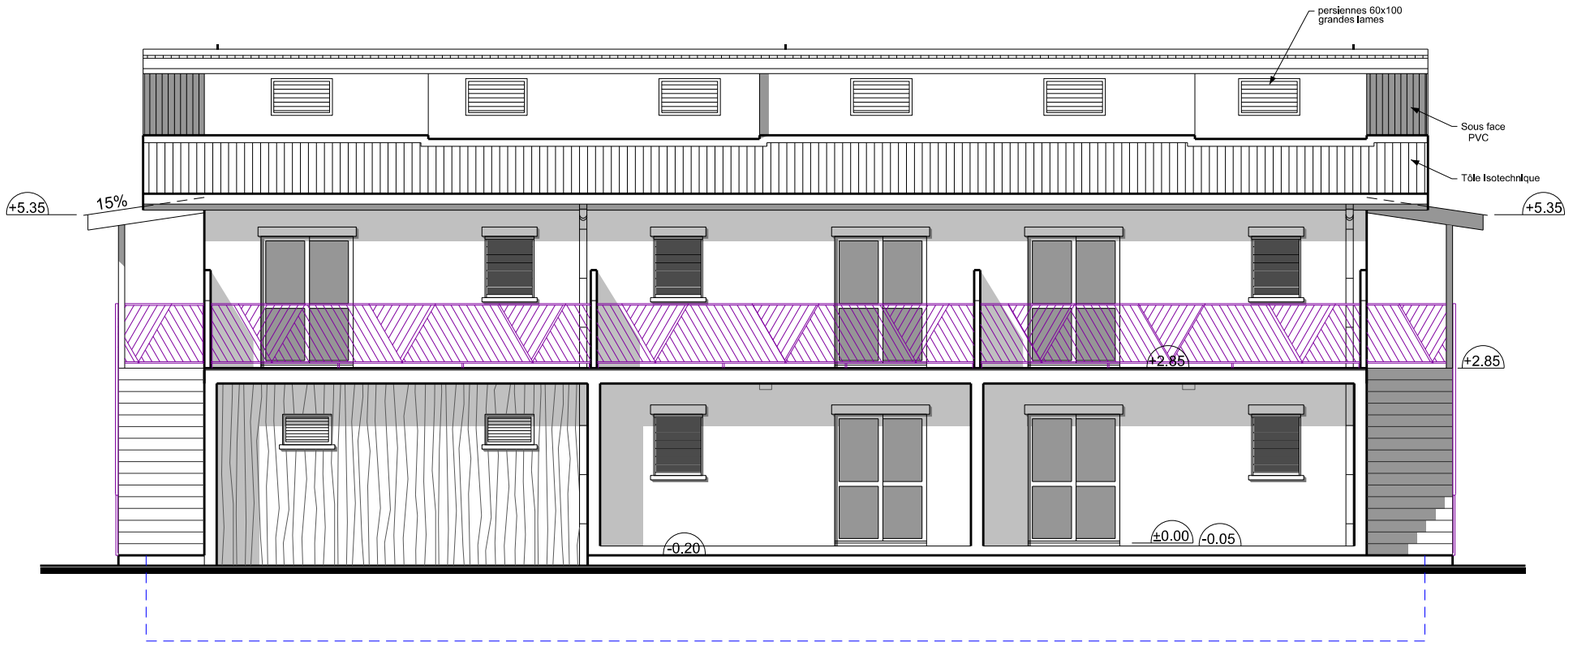

FACADE NORD-EST

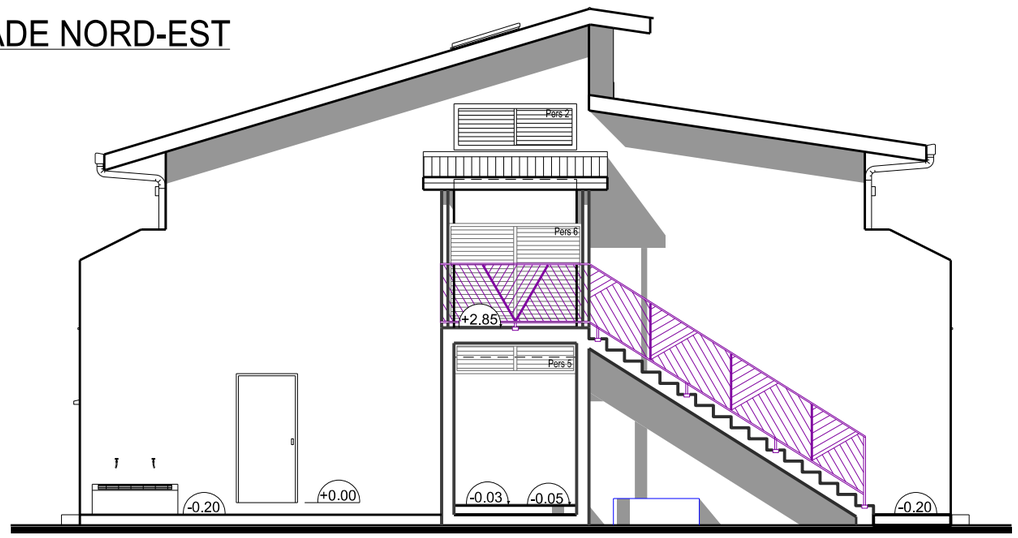

0m 5m

DIRECTION D'INFRASTRUCTURE de la DEFENSE de NOUMEA BP 38 98843 NOUMEA CEDEX

Dessin / projet :
OET PIERREZ Tuân

Chargé d'affaire :
T6bis HAUTEFORT Stéphane

DIRECTEUR de la DID de NOUMÉA Par Interim
IC2MI (LCL) Nicolas GARDES

MONT DORE
Casernement de PLUM . RIMaP-NC
Construction de casernements d'hébergement
Bâtiment 0198 (10places)
D.C.E

FACADES NORD-EST / NORD-OUEST
Echelle : 1/ 100
Etat Futur

Nom du fichier :
988817020W_CASERNEMENT DE PLUM_BCC 20 places
Construction de 2 casernements d'hebergements

Numéro d'opération :
-

Date	Indice	N° Ordre
Juin 2026	Ind	013 / 16

MINISTÈRE DES ARMÉES ET DES ANCIENS COMBATTANTS
Liberté
Égalité
Fraternité

SGA Secrétariat général pour l'administration