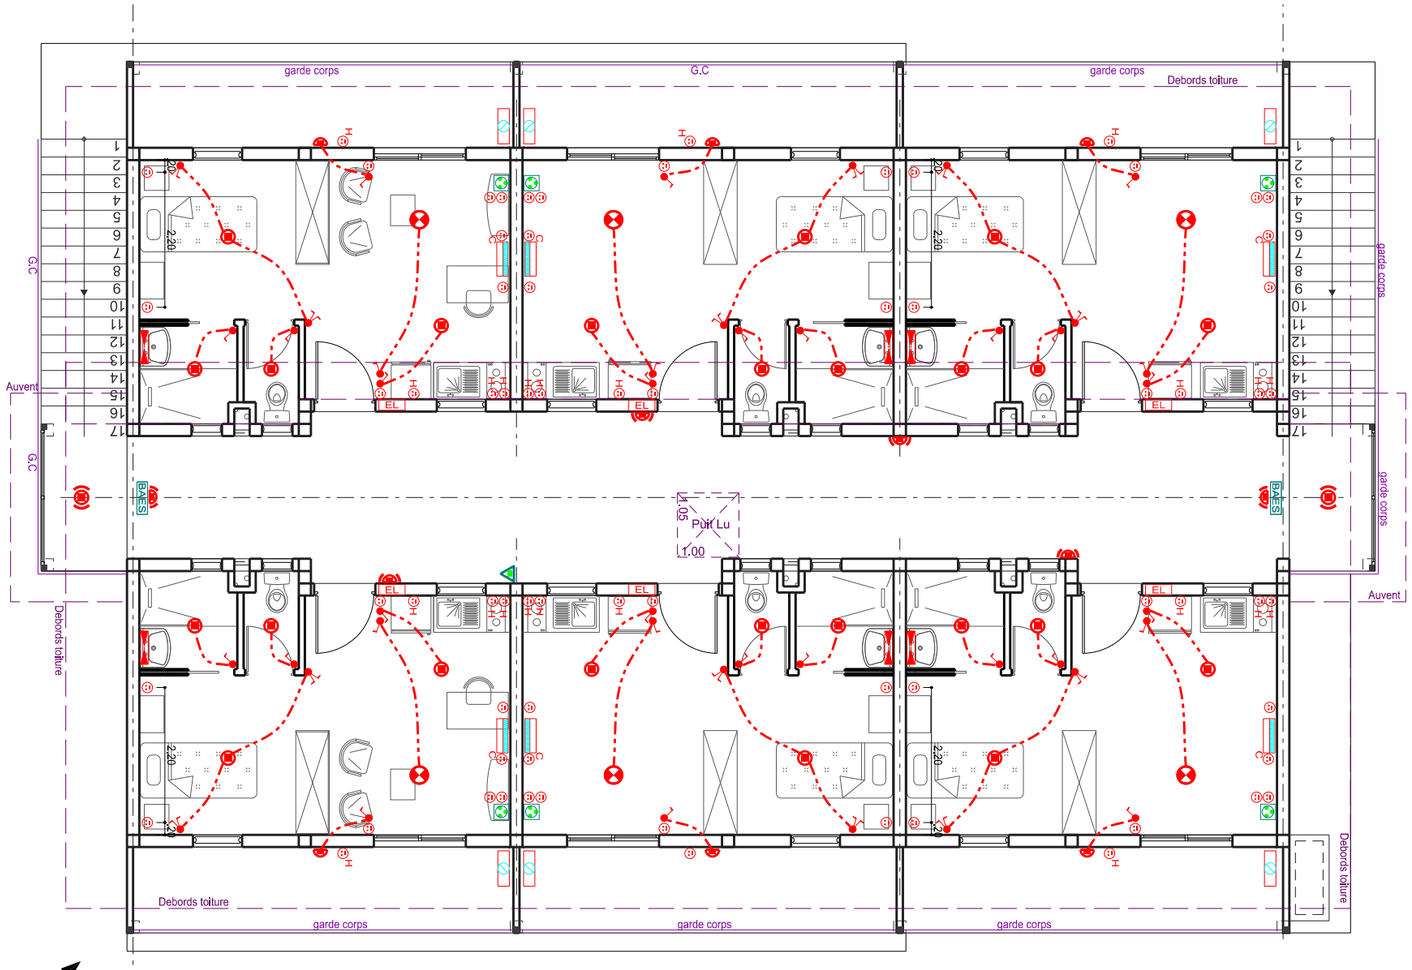


LEGENDE	
	Bloc RJ45+opti+coax
	PC 10/16A 2P+T
H	PC 10/16A 2P+T (Ht 1.15m)
C	PC Clim (Ht 2.20m)
VM	Bouton poussoir voyant /minuterie
	Inter simple Allumage
	Inter Va et Vient
	Luminaire Led 22w (100w max)
	Luminaire Led 18w (100w max)
	Luminaire Led 18w (100w max) Détecteur de présence / mouvement
	Applique S-d'eau L7
BAES	Bloc autonome de sécurité
	Clim; unité Ext.
	Clim; unité Int.
EL	Armoire Elec Studio + DTIO
AC	Armoires Bât et communs

0m 5m

DIRECTION D'INFRASTRUCTURE de la DEFENSE de NOUMEA
BP 38
98843 NOUMEA CEDEX

Dessin / projet :
OET PIERREZ Tuân

Chargé d'affaire :
T6bis HAUTEFORT Stéphane

DIRECTEUR de la DID de NOUMÉA
Par Interim
IC2MI (LCL) Nicolas GARDES

MONT DORE
Casernement de PLUM . RIMaP-NC
Construction de casernements d'hébergement
Bâtiment 0198 (10places)
D.C.E
ELECTRICITE Niv +01
Plan de principe
Echelle : 1/ 100
Etat Futur

Nom du fichier :
988817020W_CASERNEMENT DE PLUM_BCC 20 places
Construction de 2 casernements d'hebergements

Numéro d'opération :
-

Date	Indice	N° Ordre
Juin 2026	Ind	016 / 16

MINISTÈRE DES ARMÉES ET DES ANCIENS COMBATTANTS
Liberté Égalité Fraternité

SGA Secrétariat général pour l'administration