
Maison des Arts vol des plaques de cuivre juillet 2025

DPIL
Direction du patrimoine immobilier et logistique

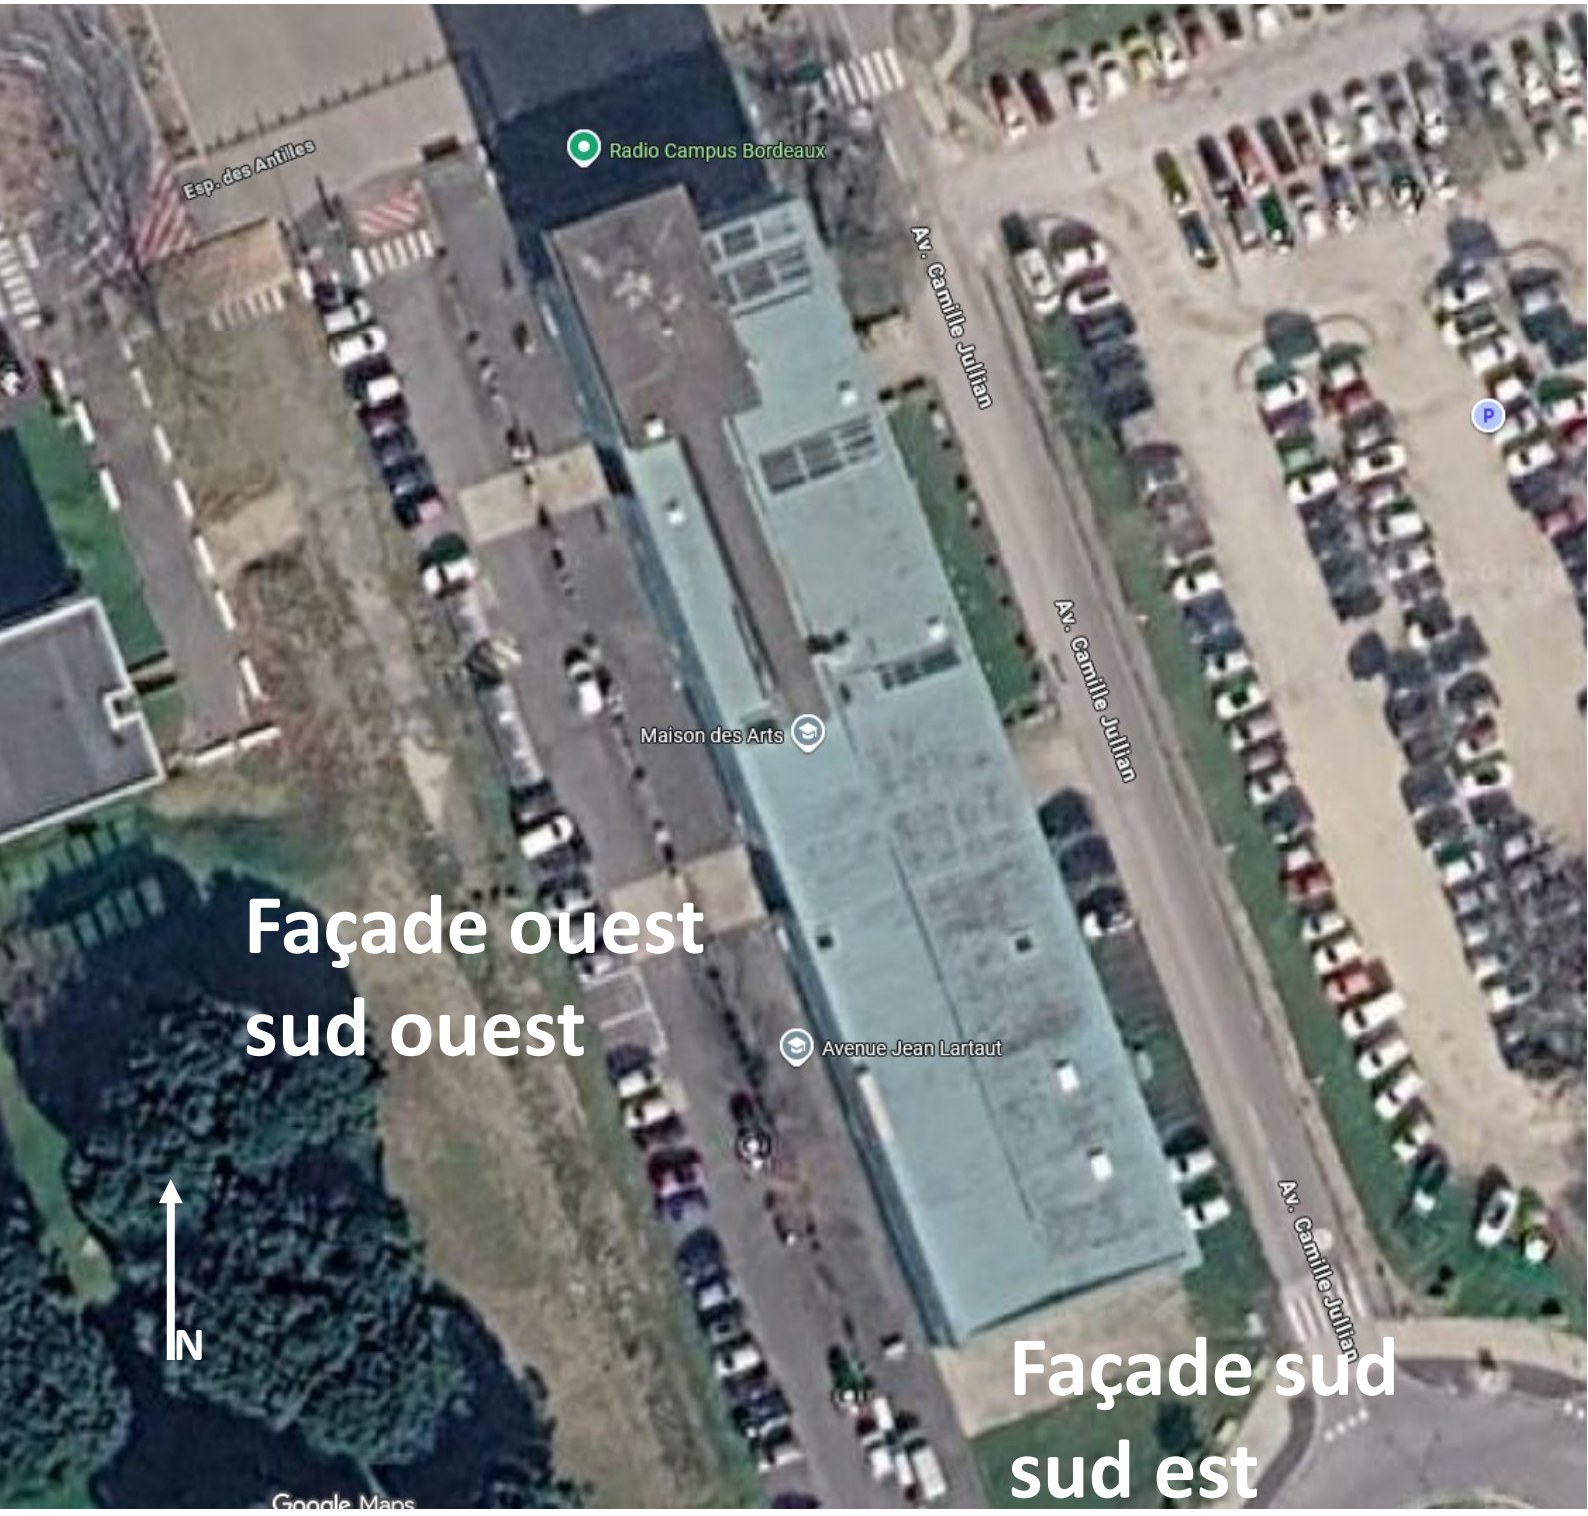

IUT BORDEAUX MONTAIGNE


DPIL
Direction du patrimoine immobilier et logistique

Maison des Arts vol des plaques de cuivre juillet 2025

Façade ouest / sud ouest




Façade ouest / sud ouest

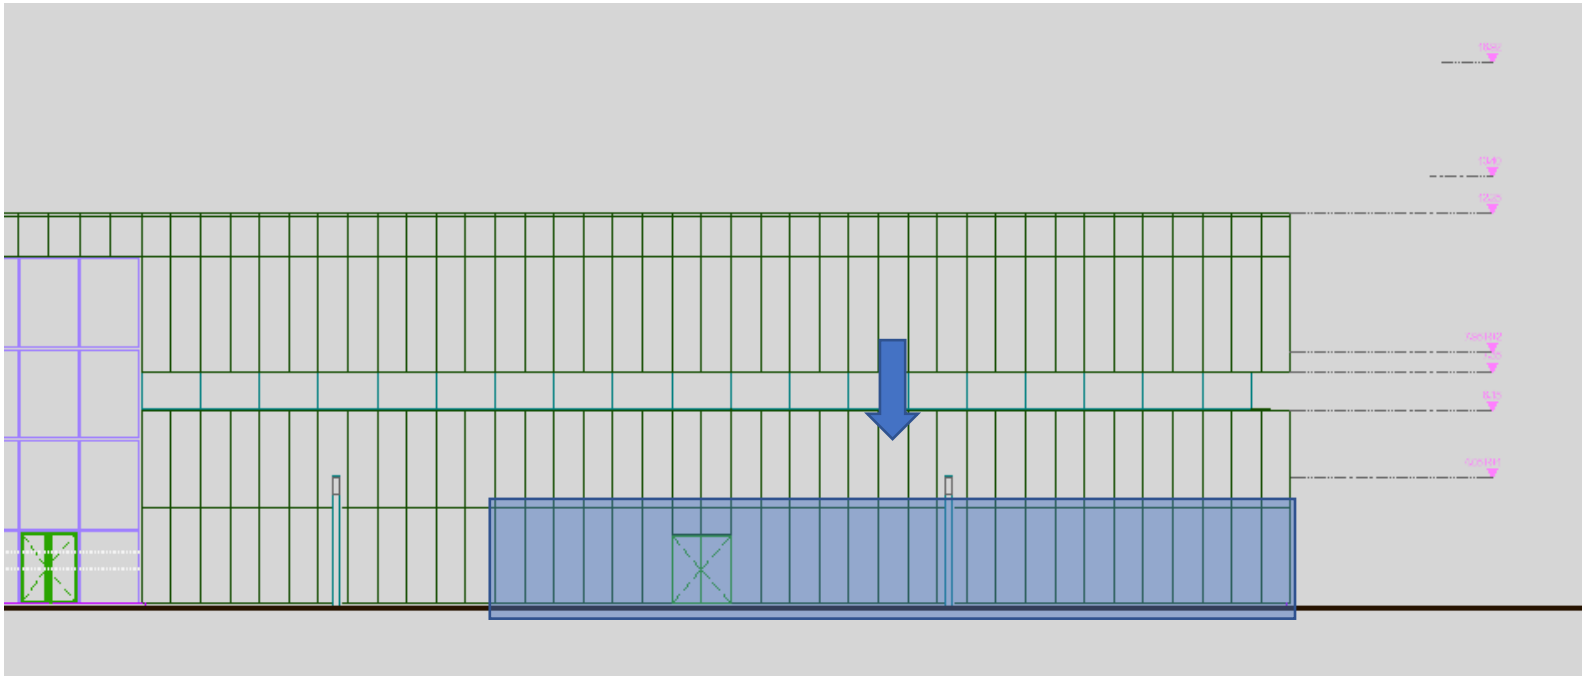




Façade ouest / sud ouest
21 Juillet 2025
2 plaques
démontées par les
atelier pliées sur
le haut et en bas

Façade ouest sud ouest

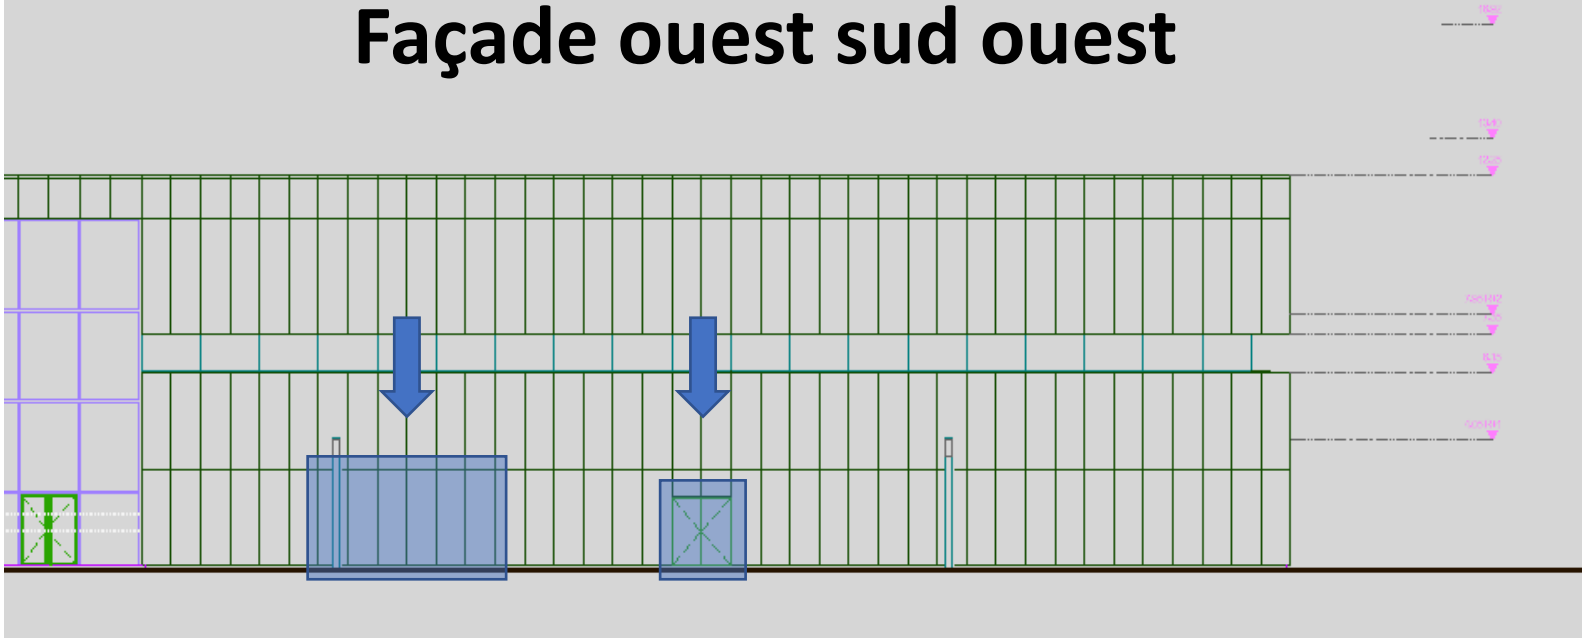

13 octobre 2025

Façade ouest / sud ouest

5 plaques manquantes de plus et celles des portes


13 octobre 2025


Façade ouest / sud ouest







Maison des Arts vol des plaques de cuivre Aout 2026

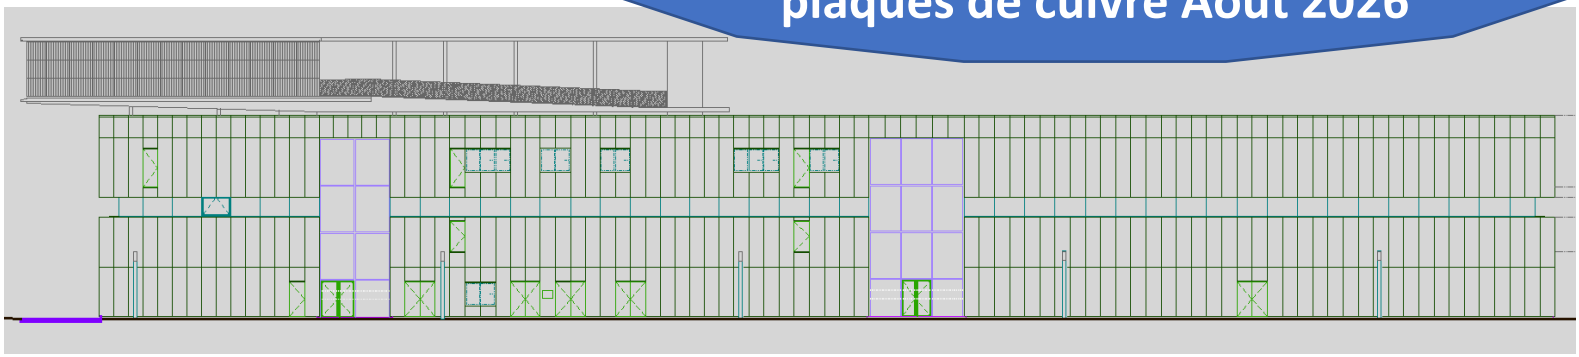

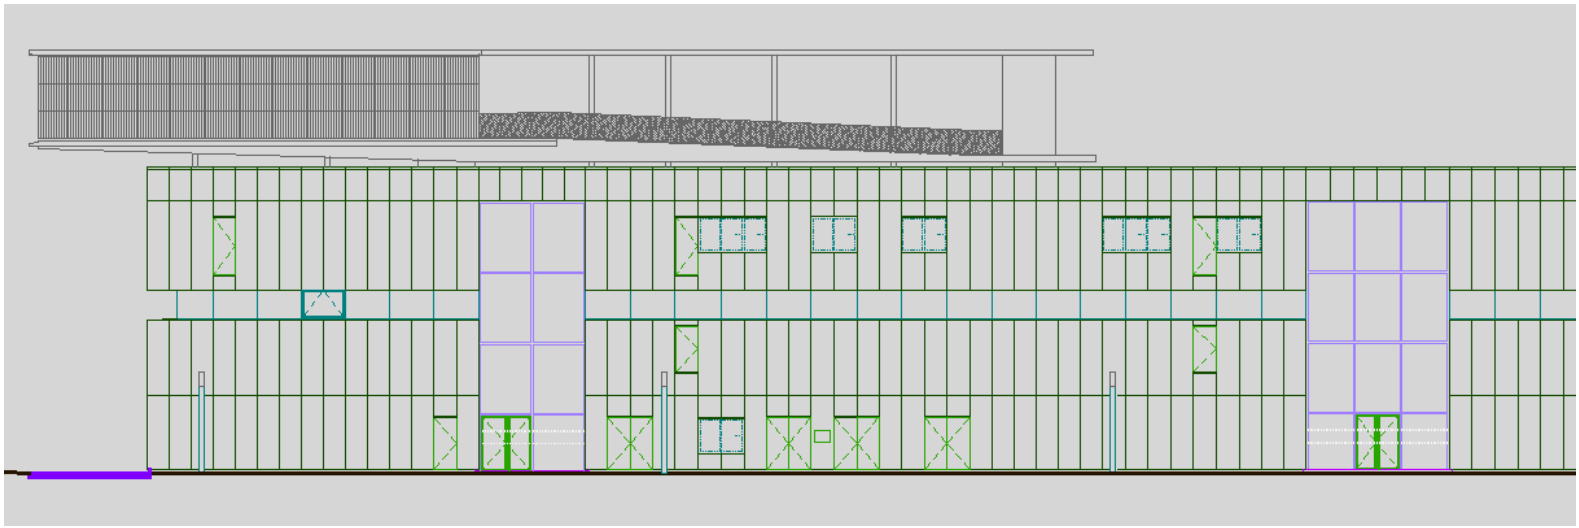

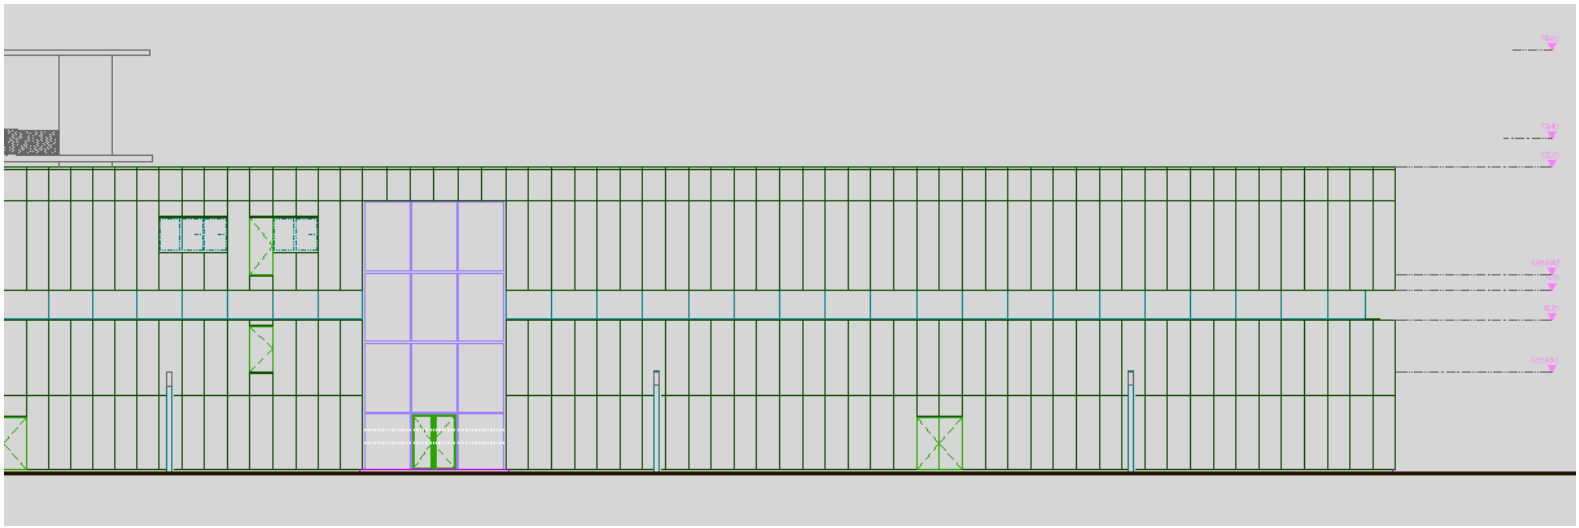


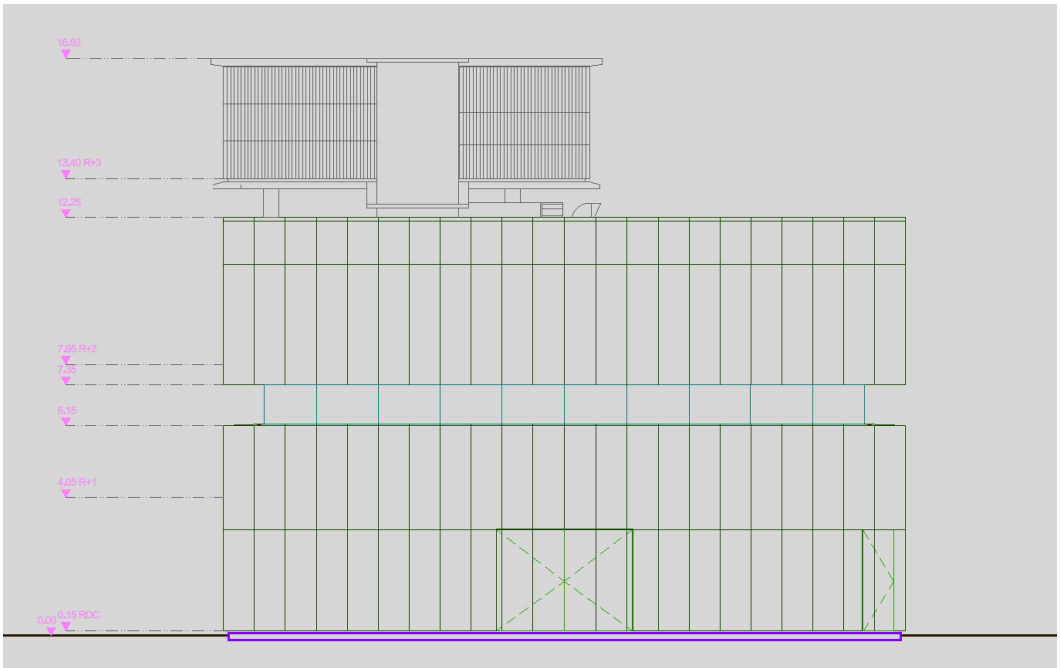

Maison des Arts vol des plaques de cuivre début 2026



Façade ouest / sud ouest

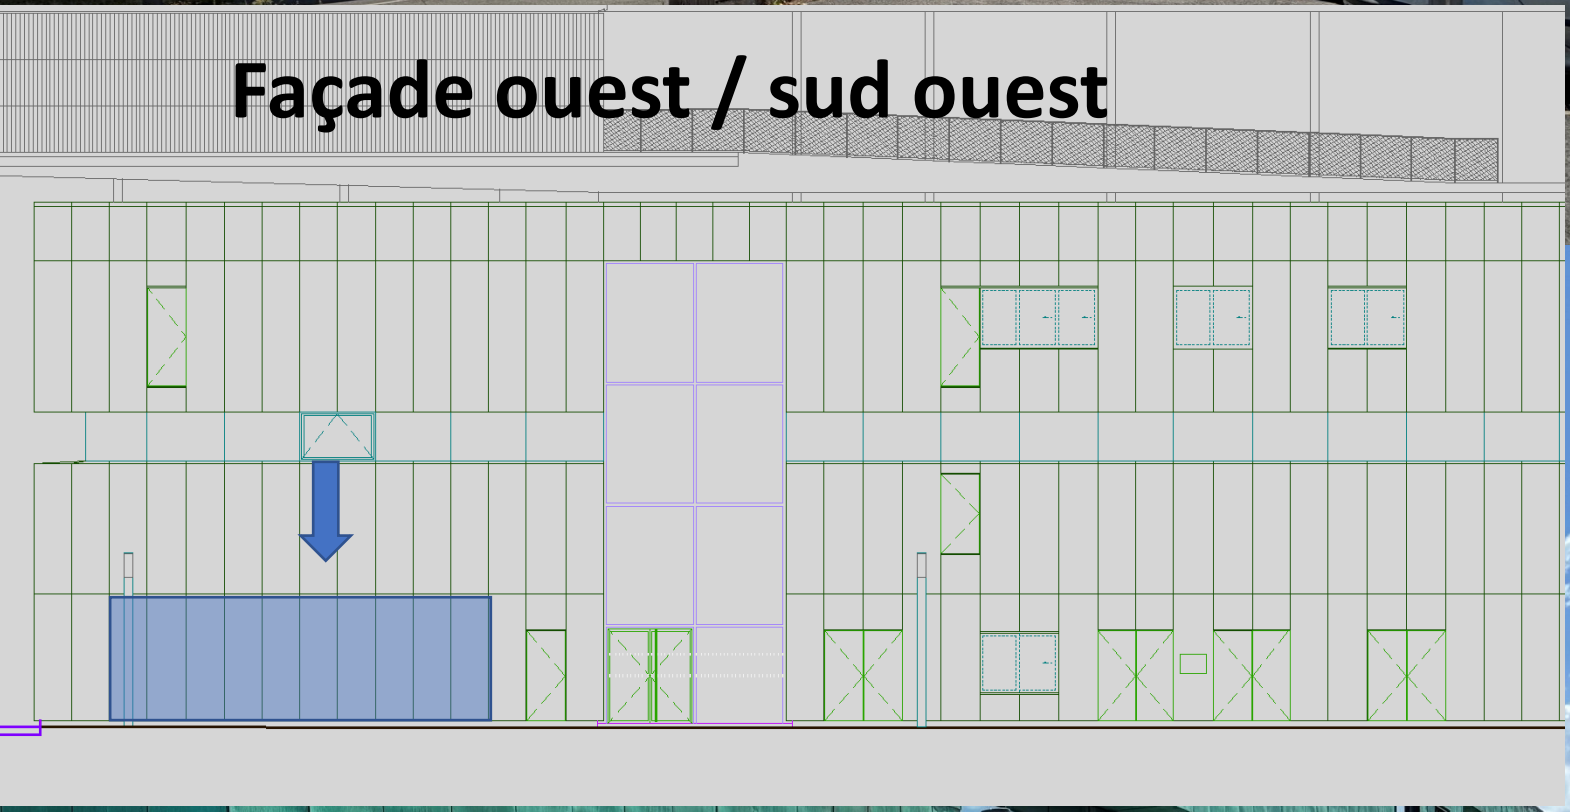




Maison des Arts vol des plaques de cuivre Aout 2026




Façade ouest sud ouest

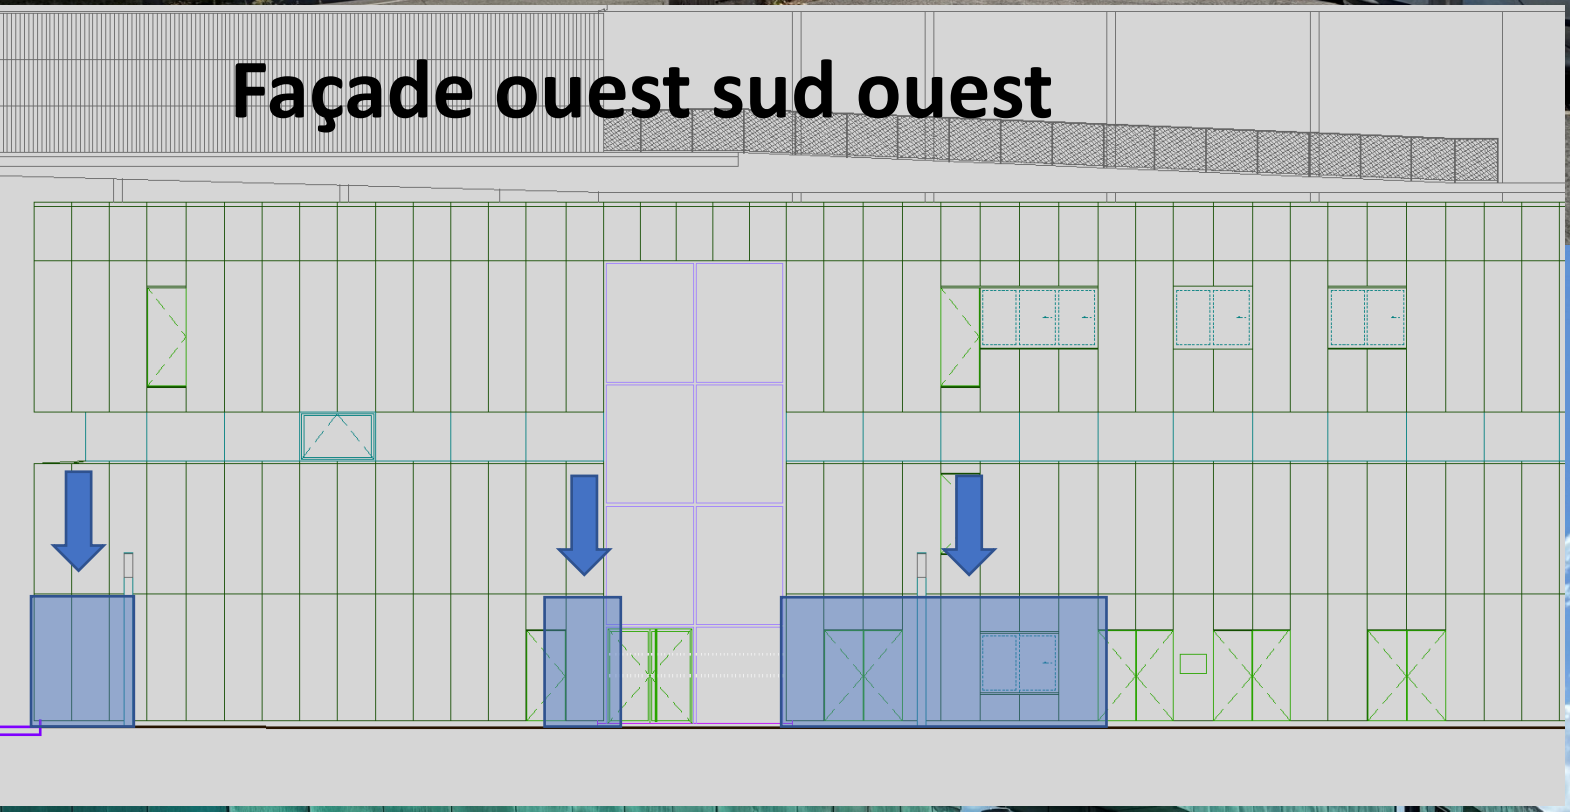



Façade ouest / sud ouest

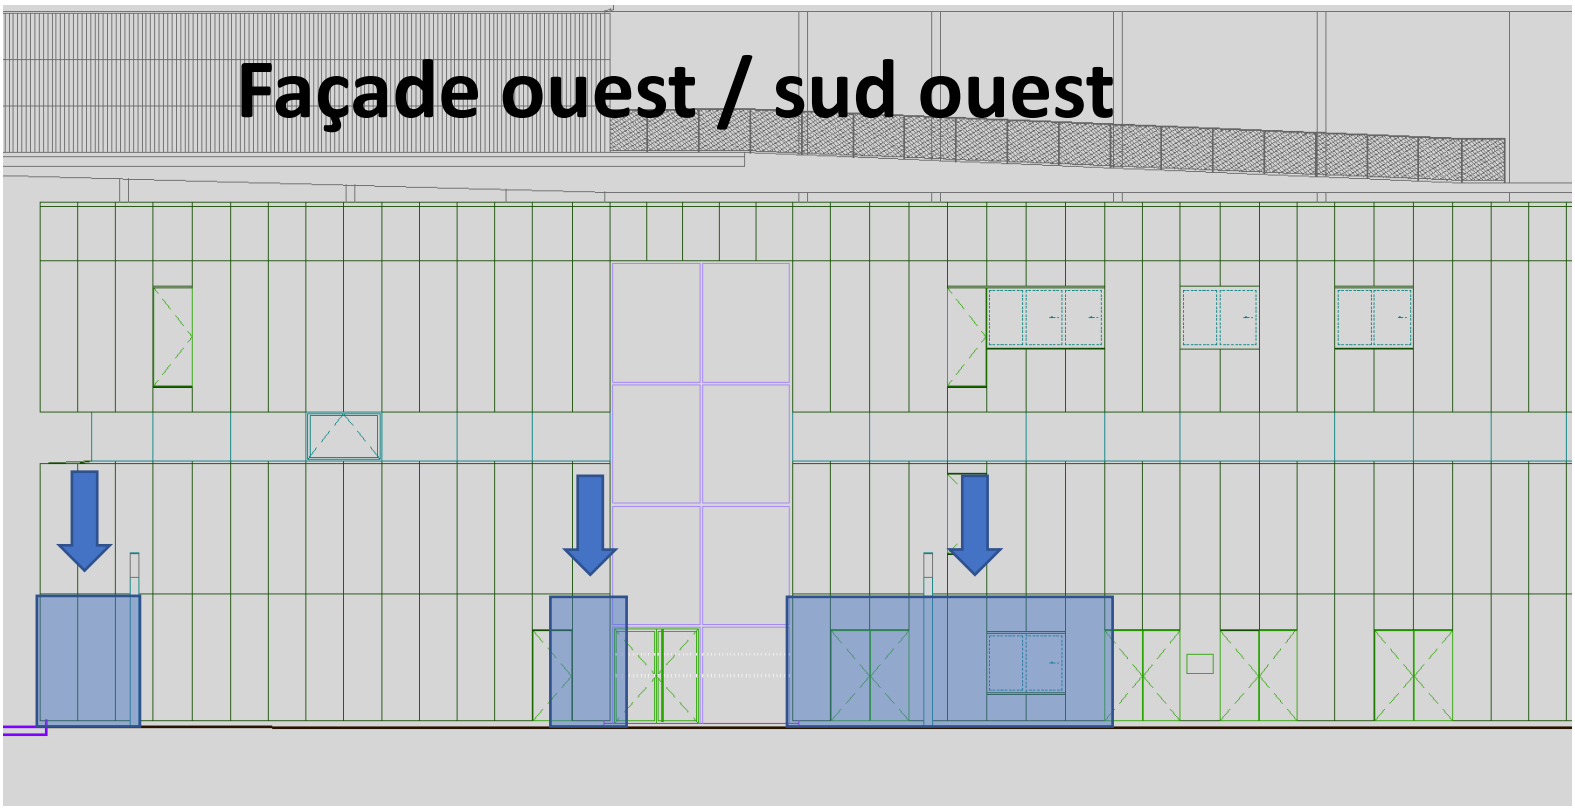





AEROMAX R2 PREMIUM
AEROMAX R2 PREMIUM
AEROMAX R2 PREMIUM


Esp. des Antilles
Radio Campus Bordeaux
Av. Camille Julian
Av. Camille Julian
Maison des Arts
Avenue Jean Lartaut
Av. Camille Julian
Façade ouest
sud ouest
N
Façade sud
sud est
Google Maps

Façade sud / sud est

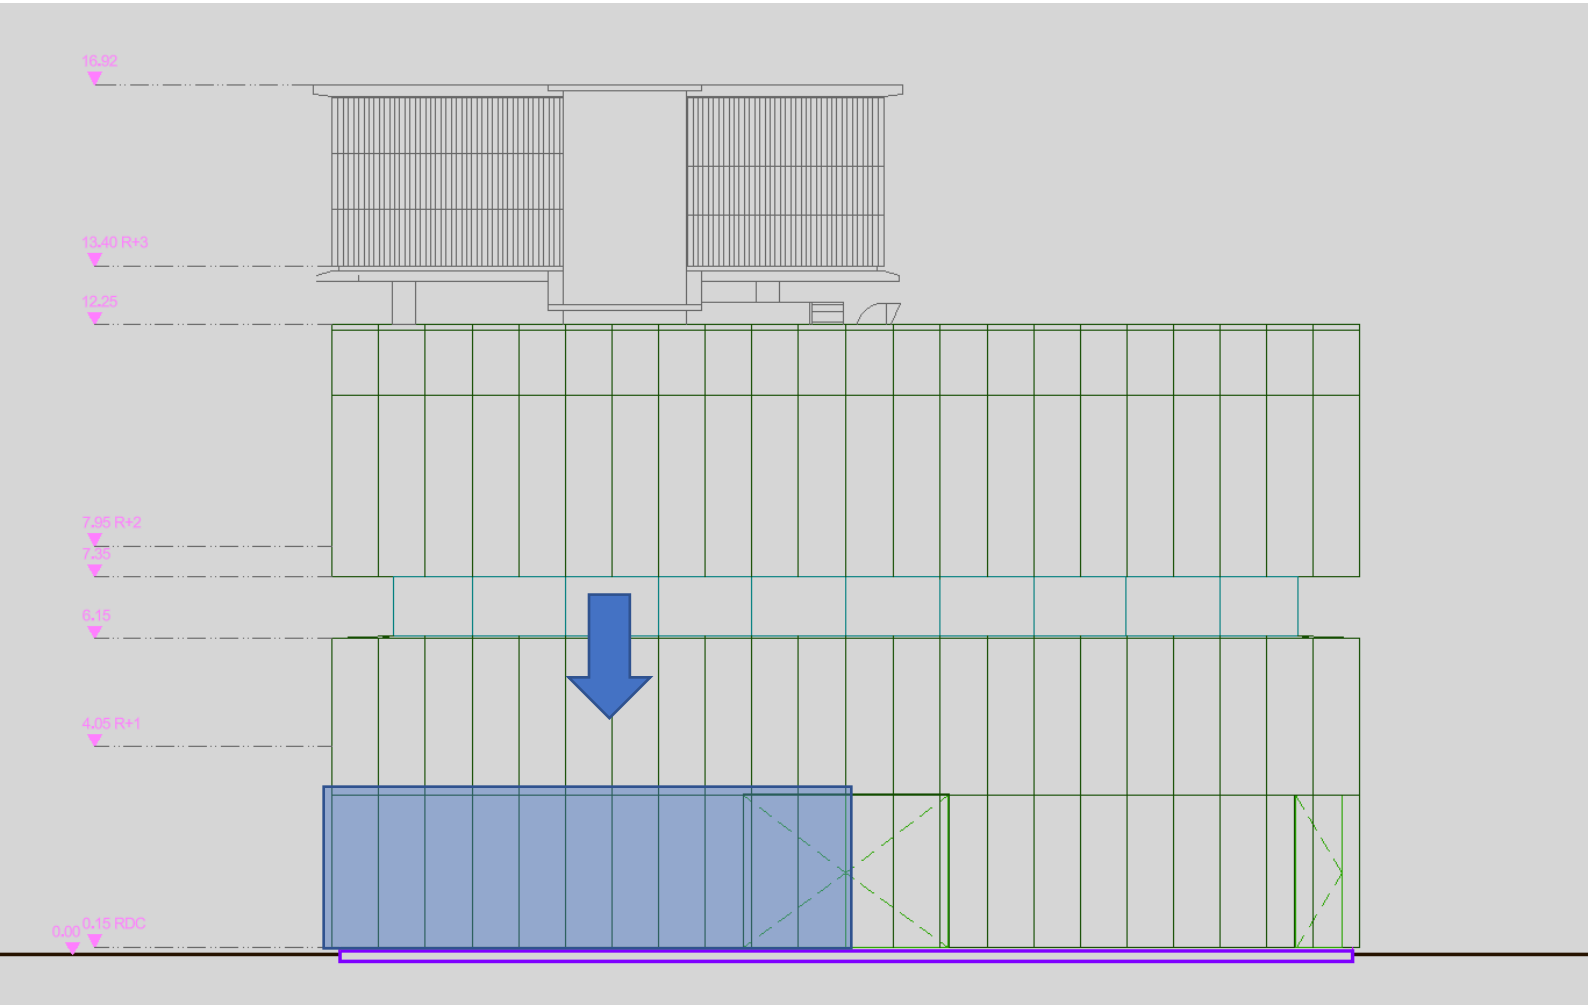


11 plaques


RIOT

MDA

QUILLERY
GRAND SUD-OUEST

MAISON DES ARTS ET DU 1ER CYCLE

PHASE PLAN D'EXECUTION

MAITRE D'OUVRAGE CONSEIL REGIONAL D'AQUITAINE

CONDUCTEUR D'OPERATION D.D.E 33

MAITRE D'OEUVRE MASSIMILIANO FUKSAS

LOT N° 01


TITULAIRE SNC QUILLERY 192 Av du ht leveque 33600 PESSAC

SOUS-TRAITANT MORICEAU
D.O.E

PLAN N° 182 - Détail Bardage en tête - Ventilation


DIFFUSION	EXEMPLAIRE
M.F. FRANCE	2
COGETRAB	1
D.D.E 33	1
VERITAS	1
SNC QUILLERY	3

MDA

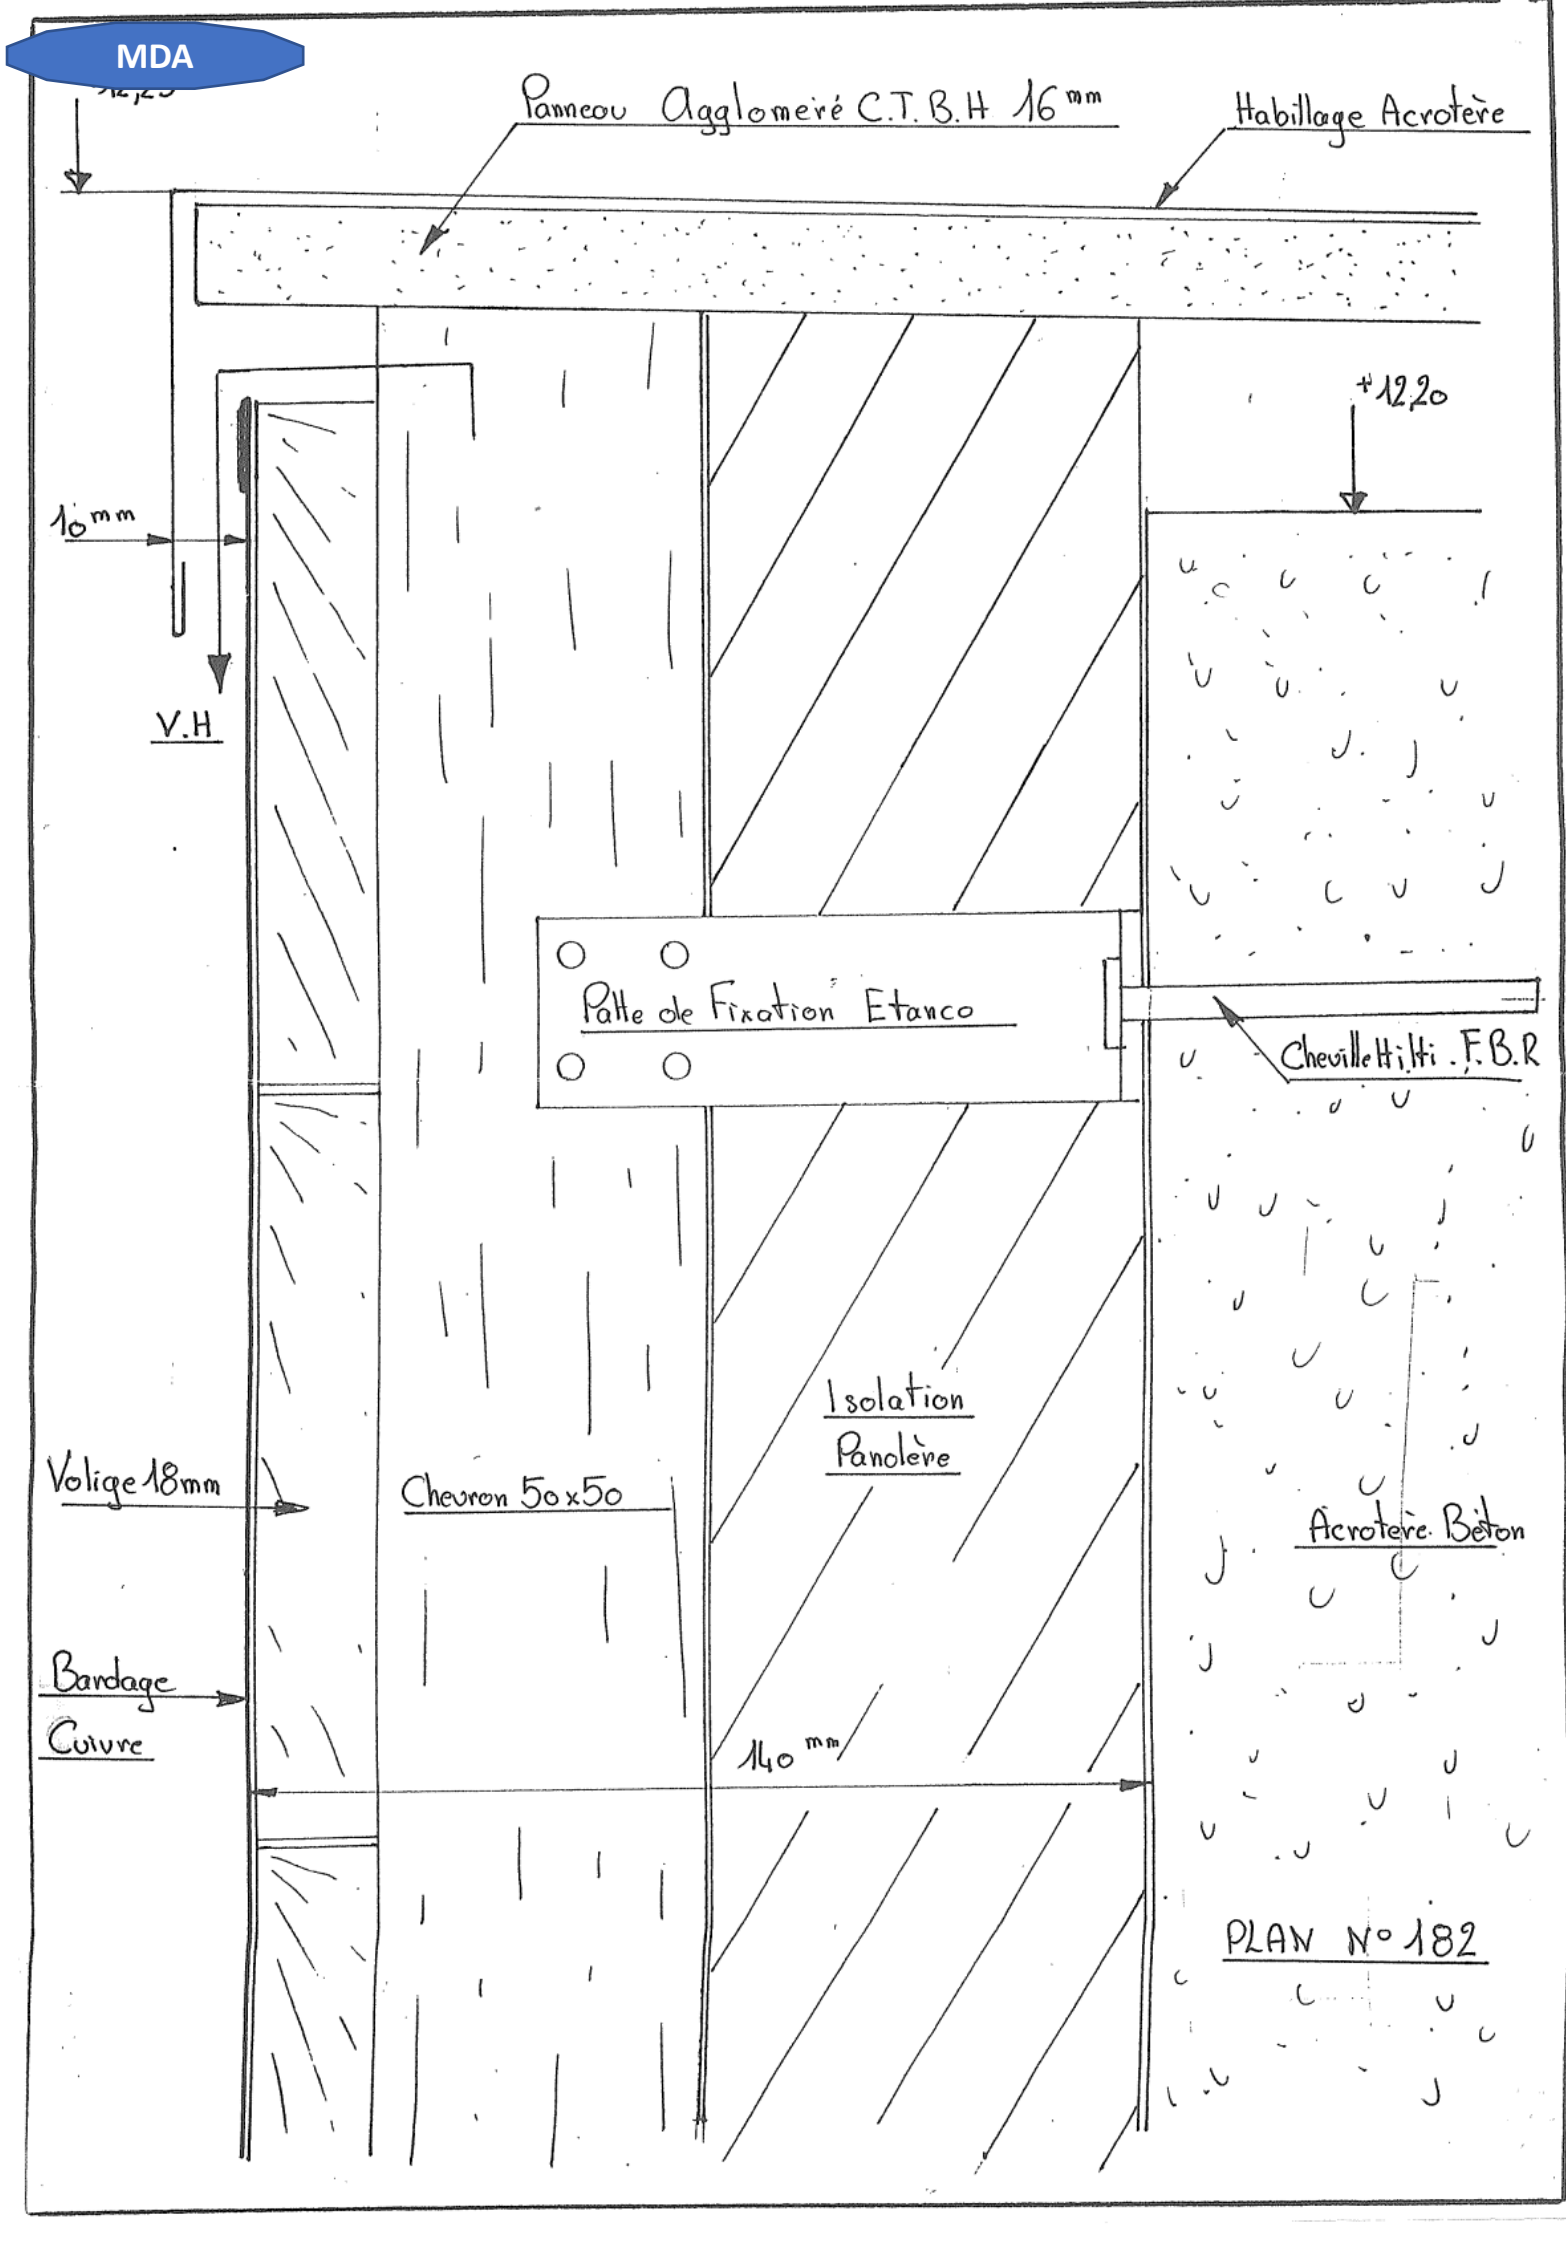
Panneau Aggloméré C.T.B.H 16 mm
Habillage Acrotère
+12,20
10 mm
V.H
Patte de Fixation Etanco
Cheville Hilti . F.B.R
Isolation
Panolère
Volige 18mm
Chevron 50x50
Acrotère Béton
Bardage
Cuivre
140 mm
PLAN N° 182


MDA

Positionnement des Fixations de l'isolant

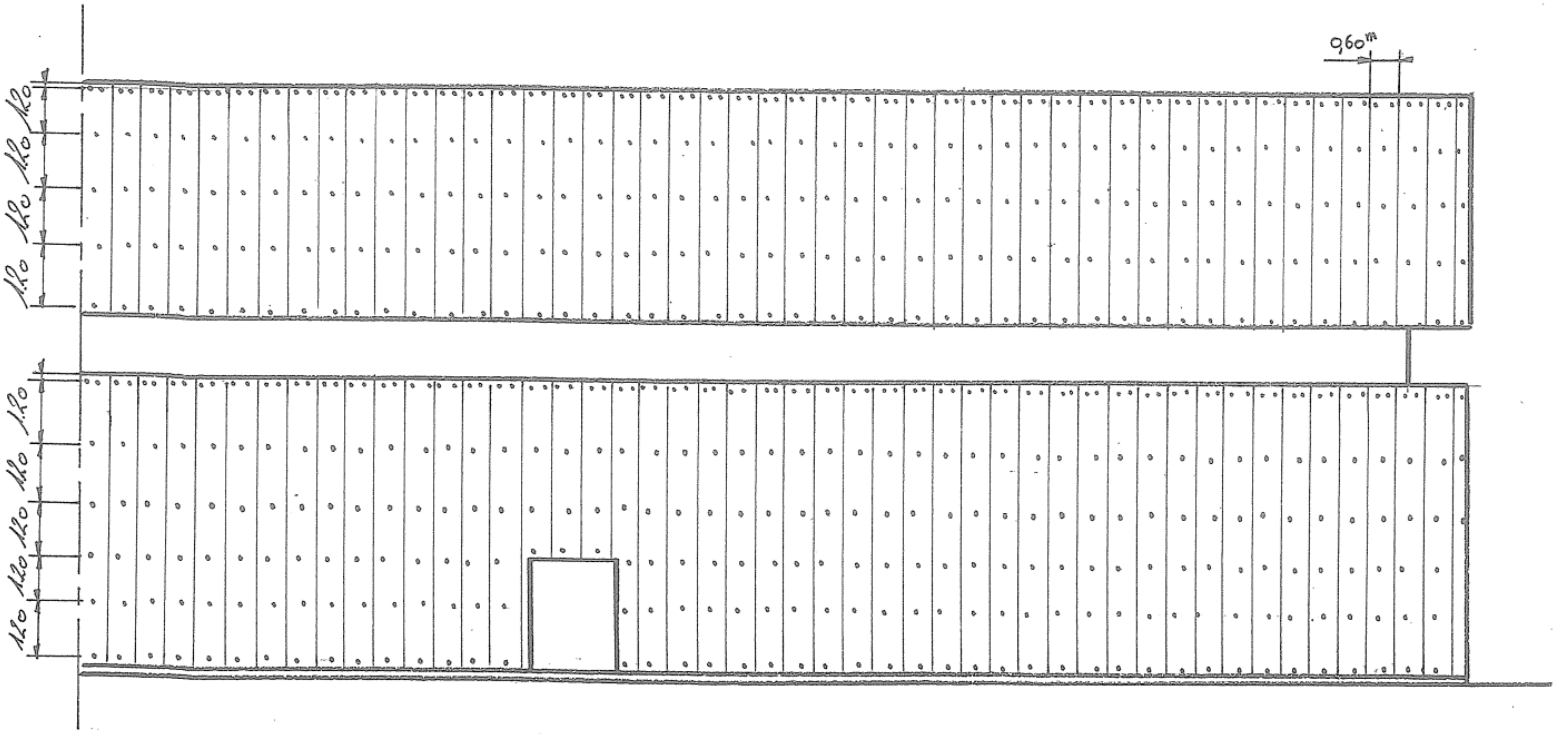


N°	Designations
1	Cuivre Feuille ep. 6/10 NF A51-050
2	Volige 18mm Sapin Traitement SARPALO Px 5T3
3	Chevron 50x50 mm Sapin Traitement SARPALO Px 5T3
4	Isolation Panolène Façade AVCS T3 n° 30/30 375
5	Patte de Fixation Isaco 3000 PR
6	Goujon BARACO 8x50 mm
7	Vis 5x40 mm
8	Pointe acier Inoxydable 60 mm crantée BOSINOX


FACADE OUEST

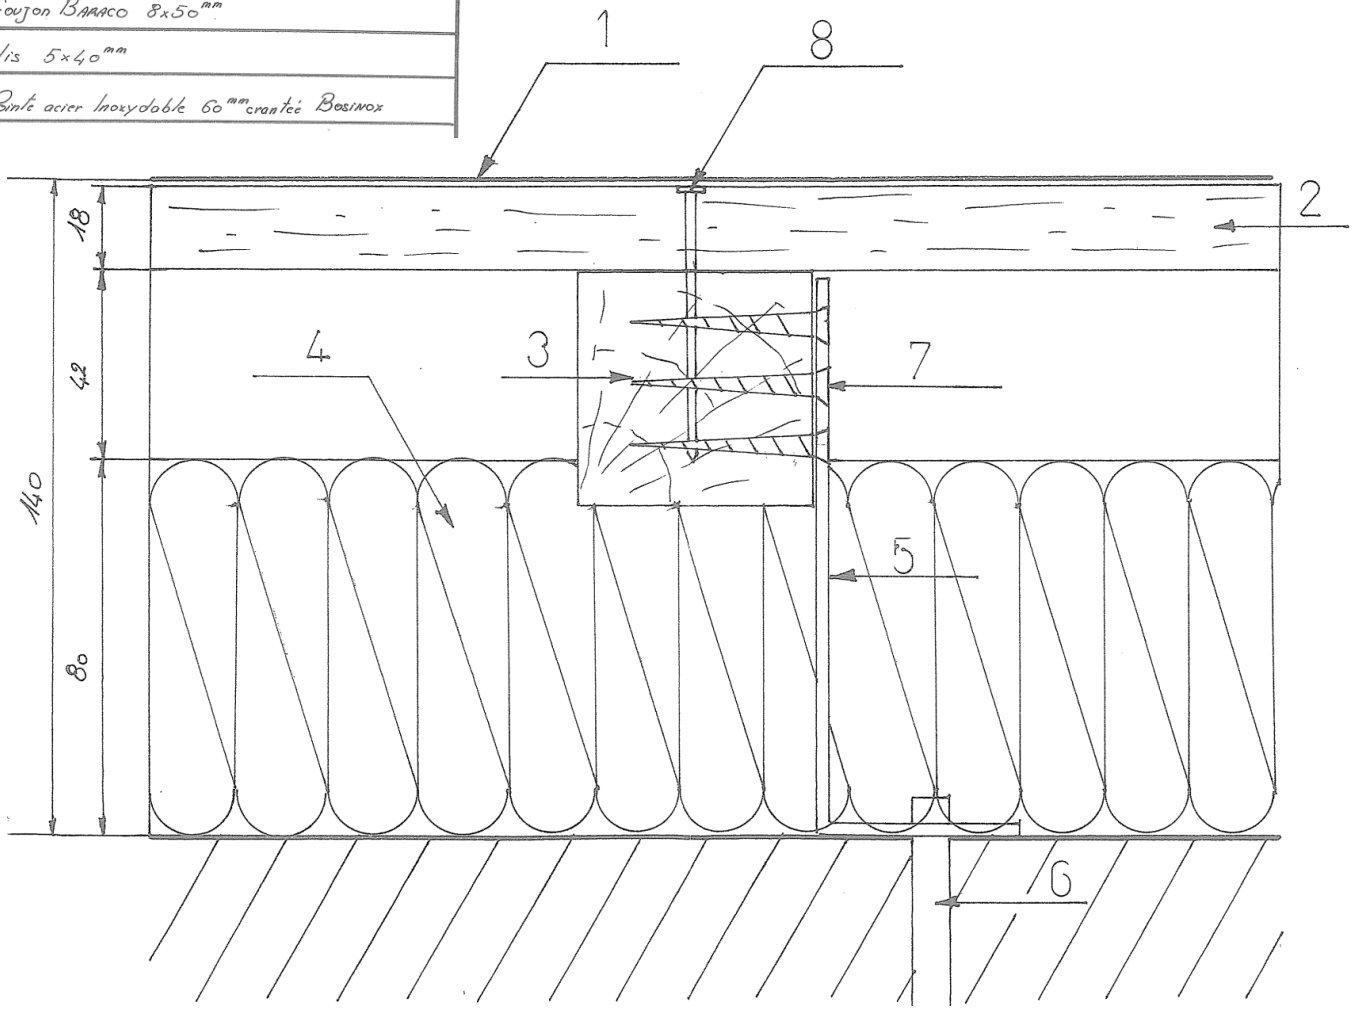


MDA

PLAN N° 184 A – Jonction longitudinale sur Bardage

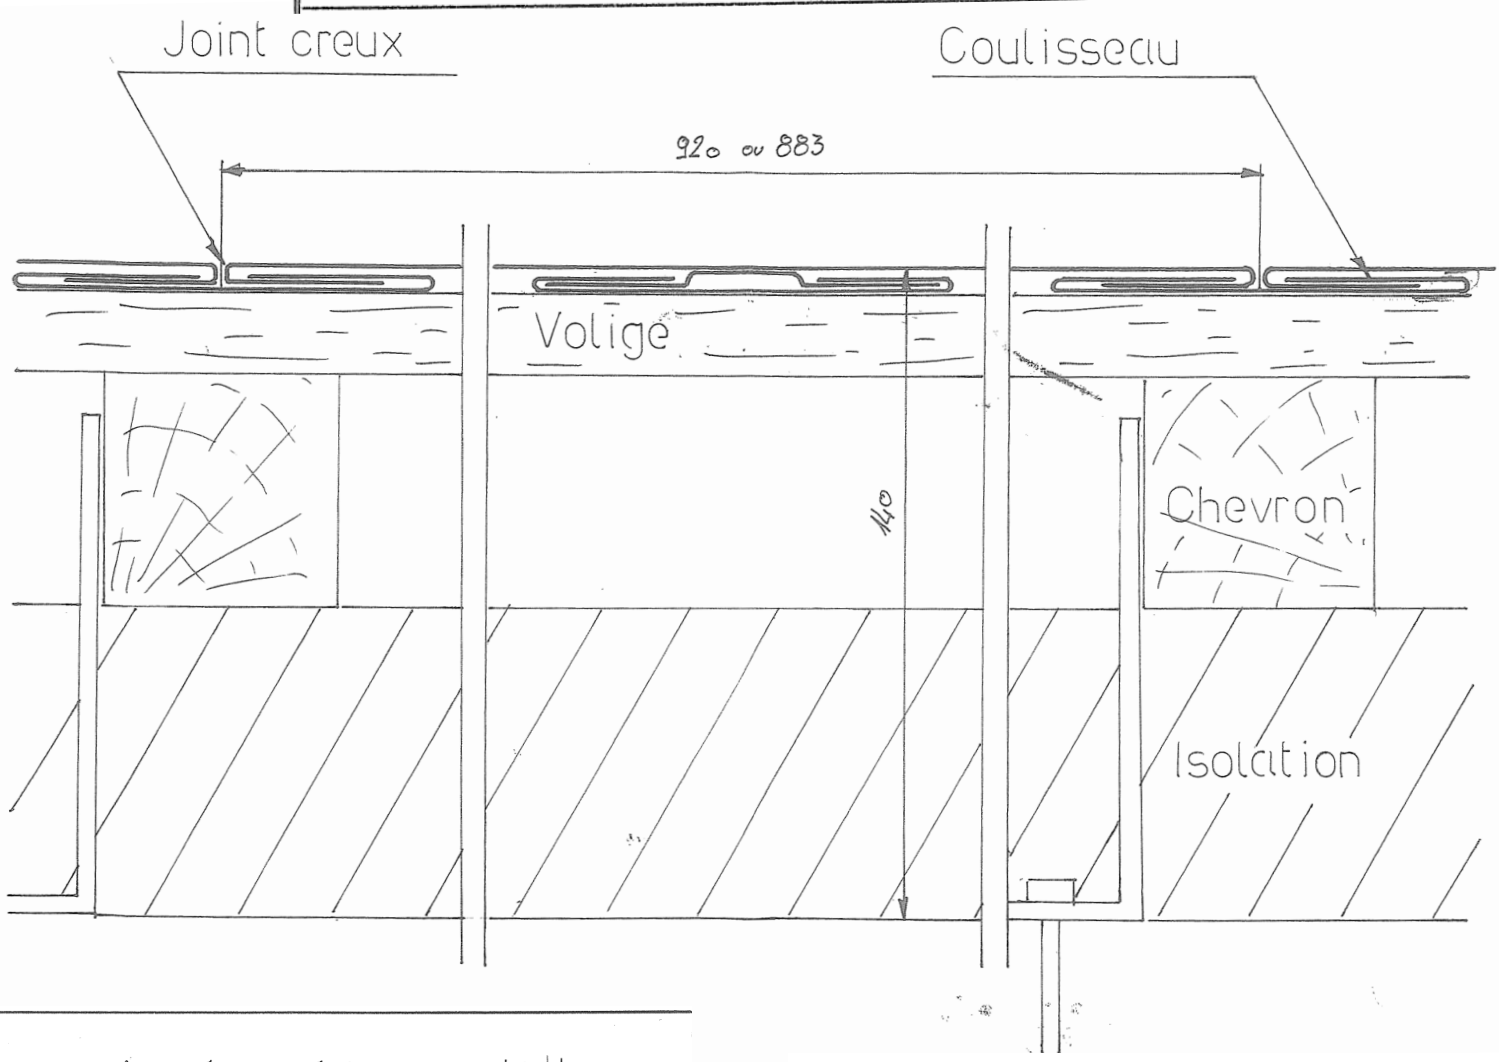


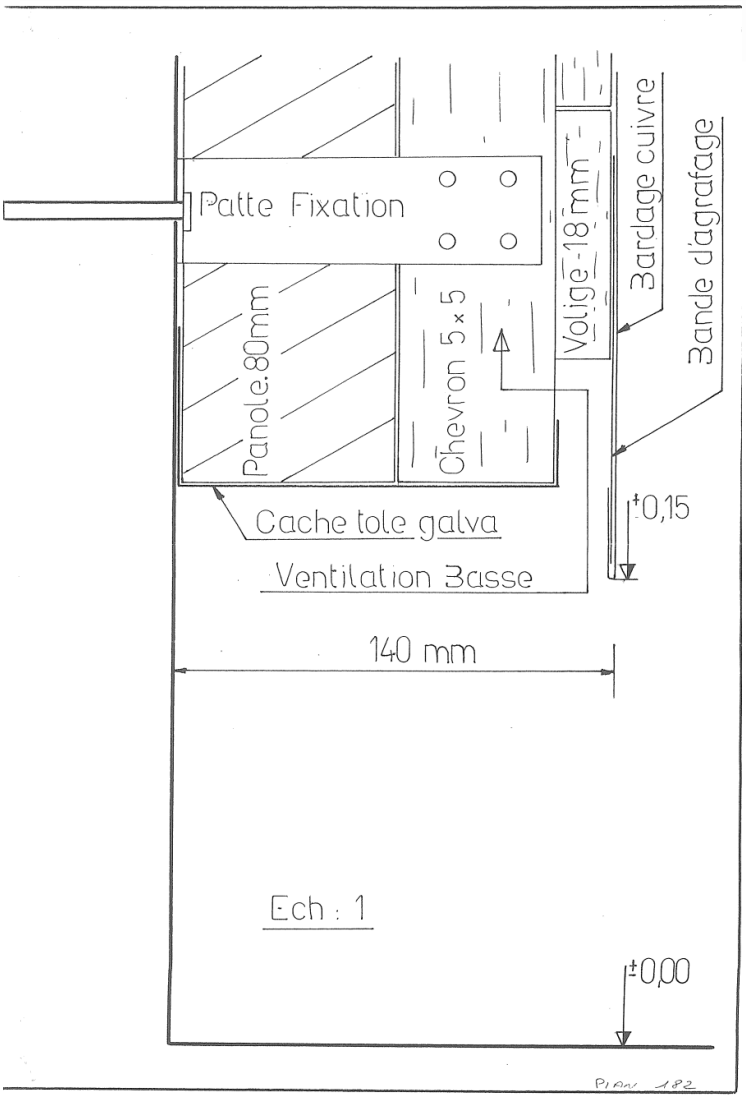


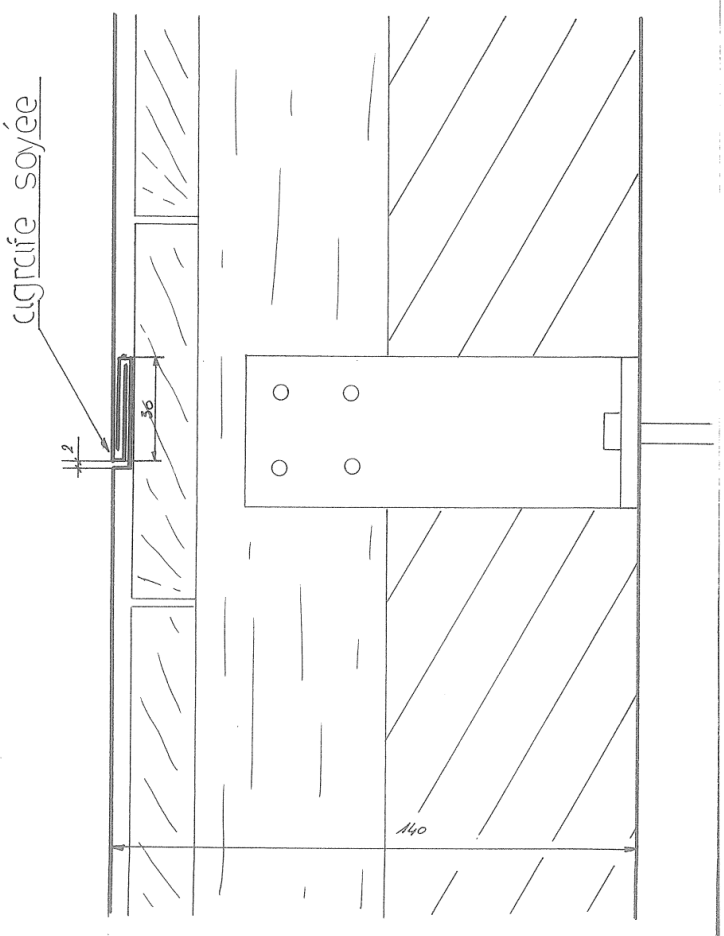


MDA

ENTOURAGE A DOUBLE AGRAFURE CUIVRE 80/100

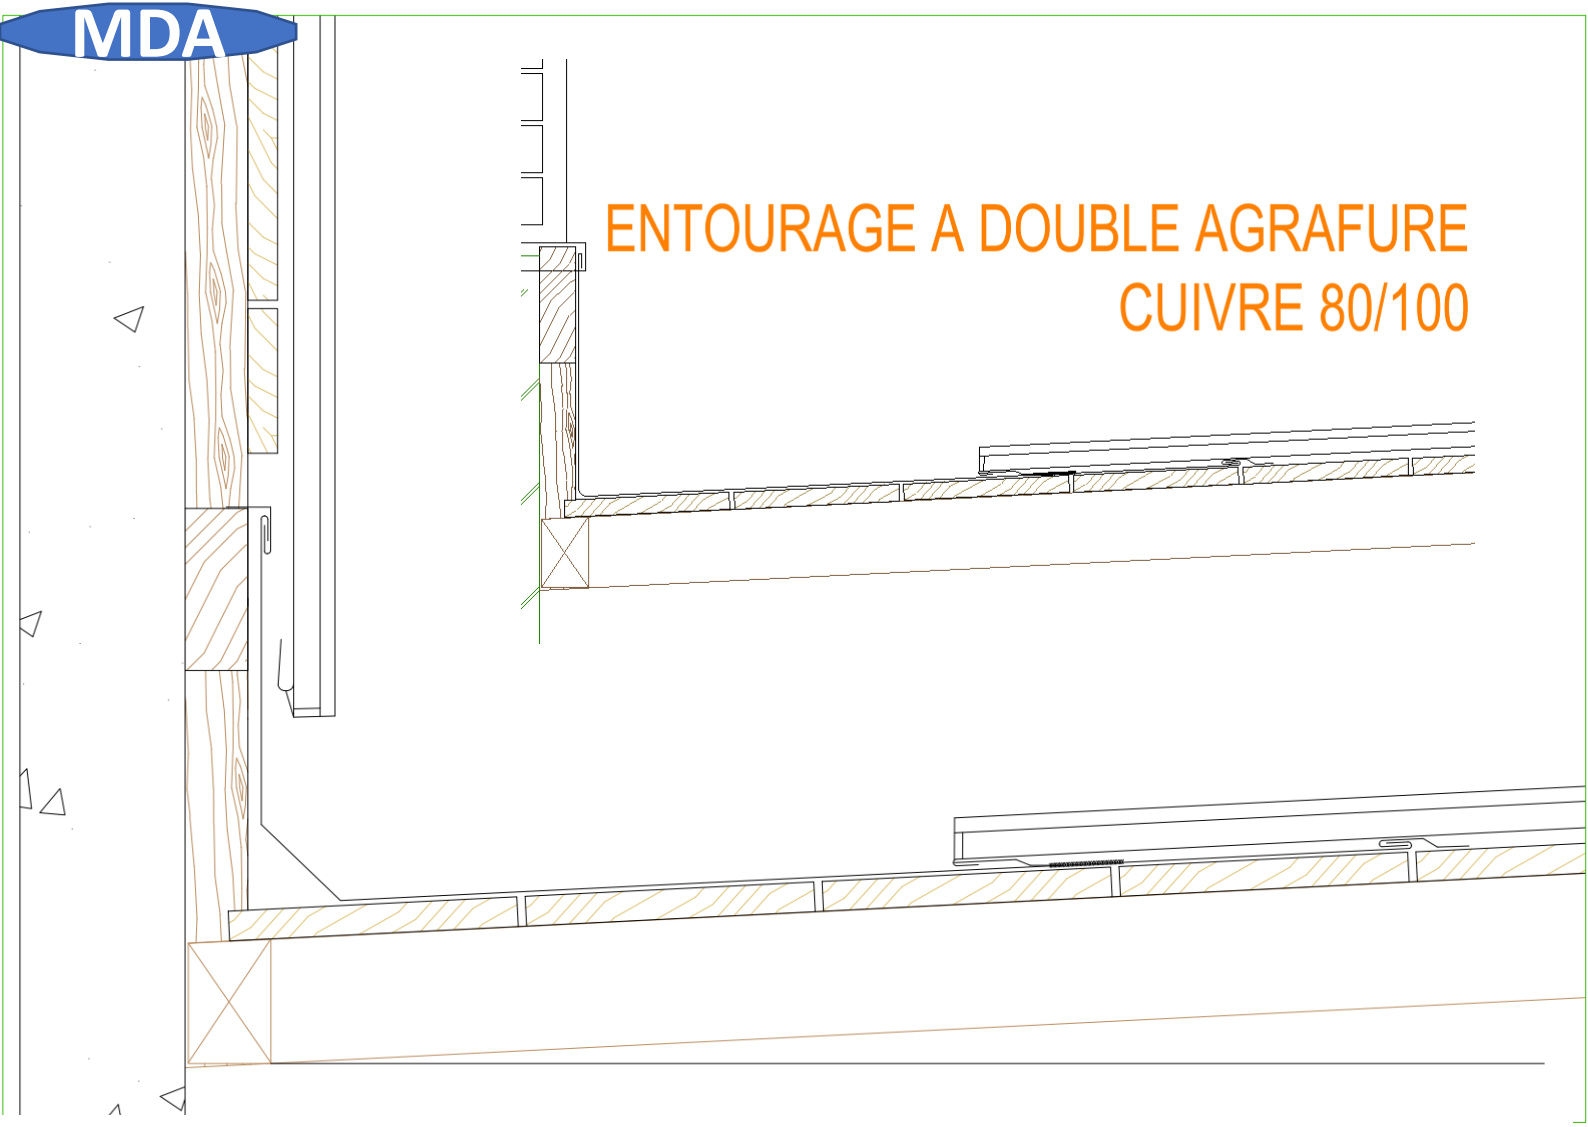

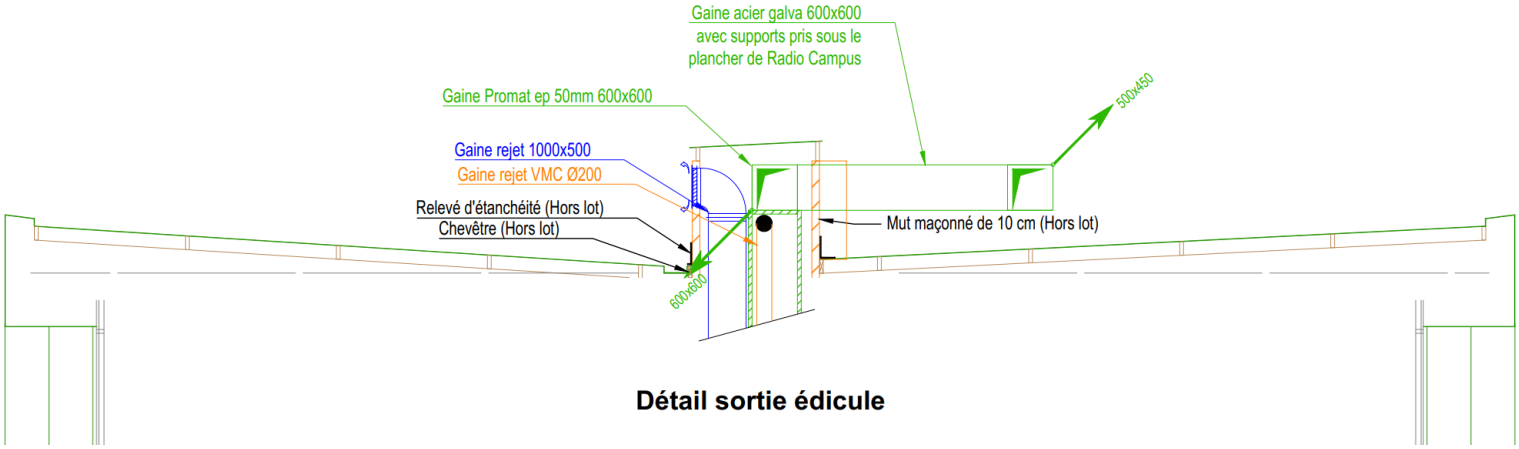

Détail sortie édicule

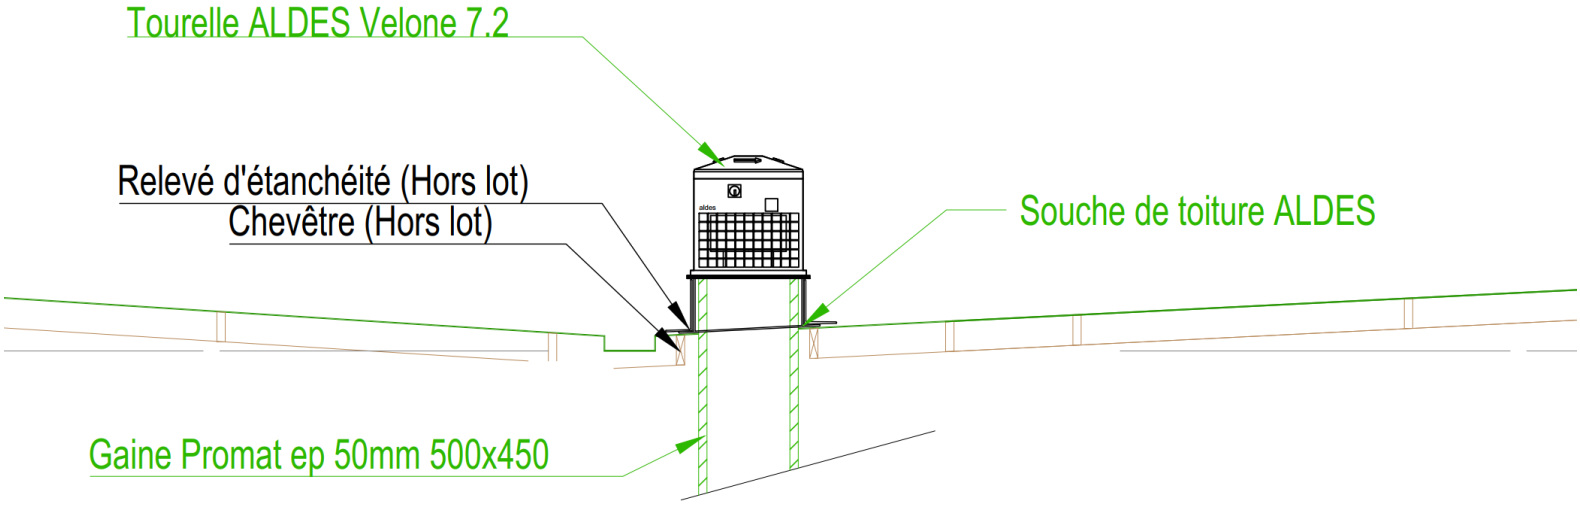

Détail sortie de toiture Tourelle de Ventilation