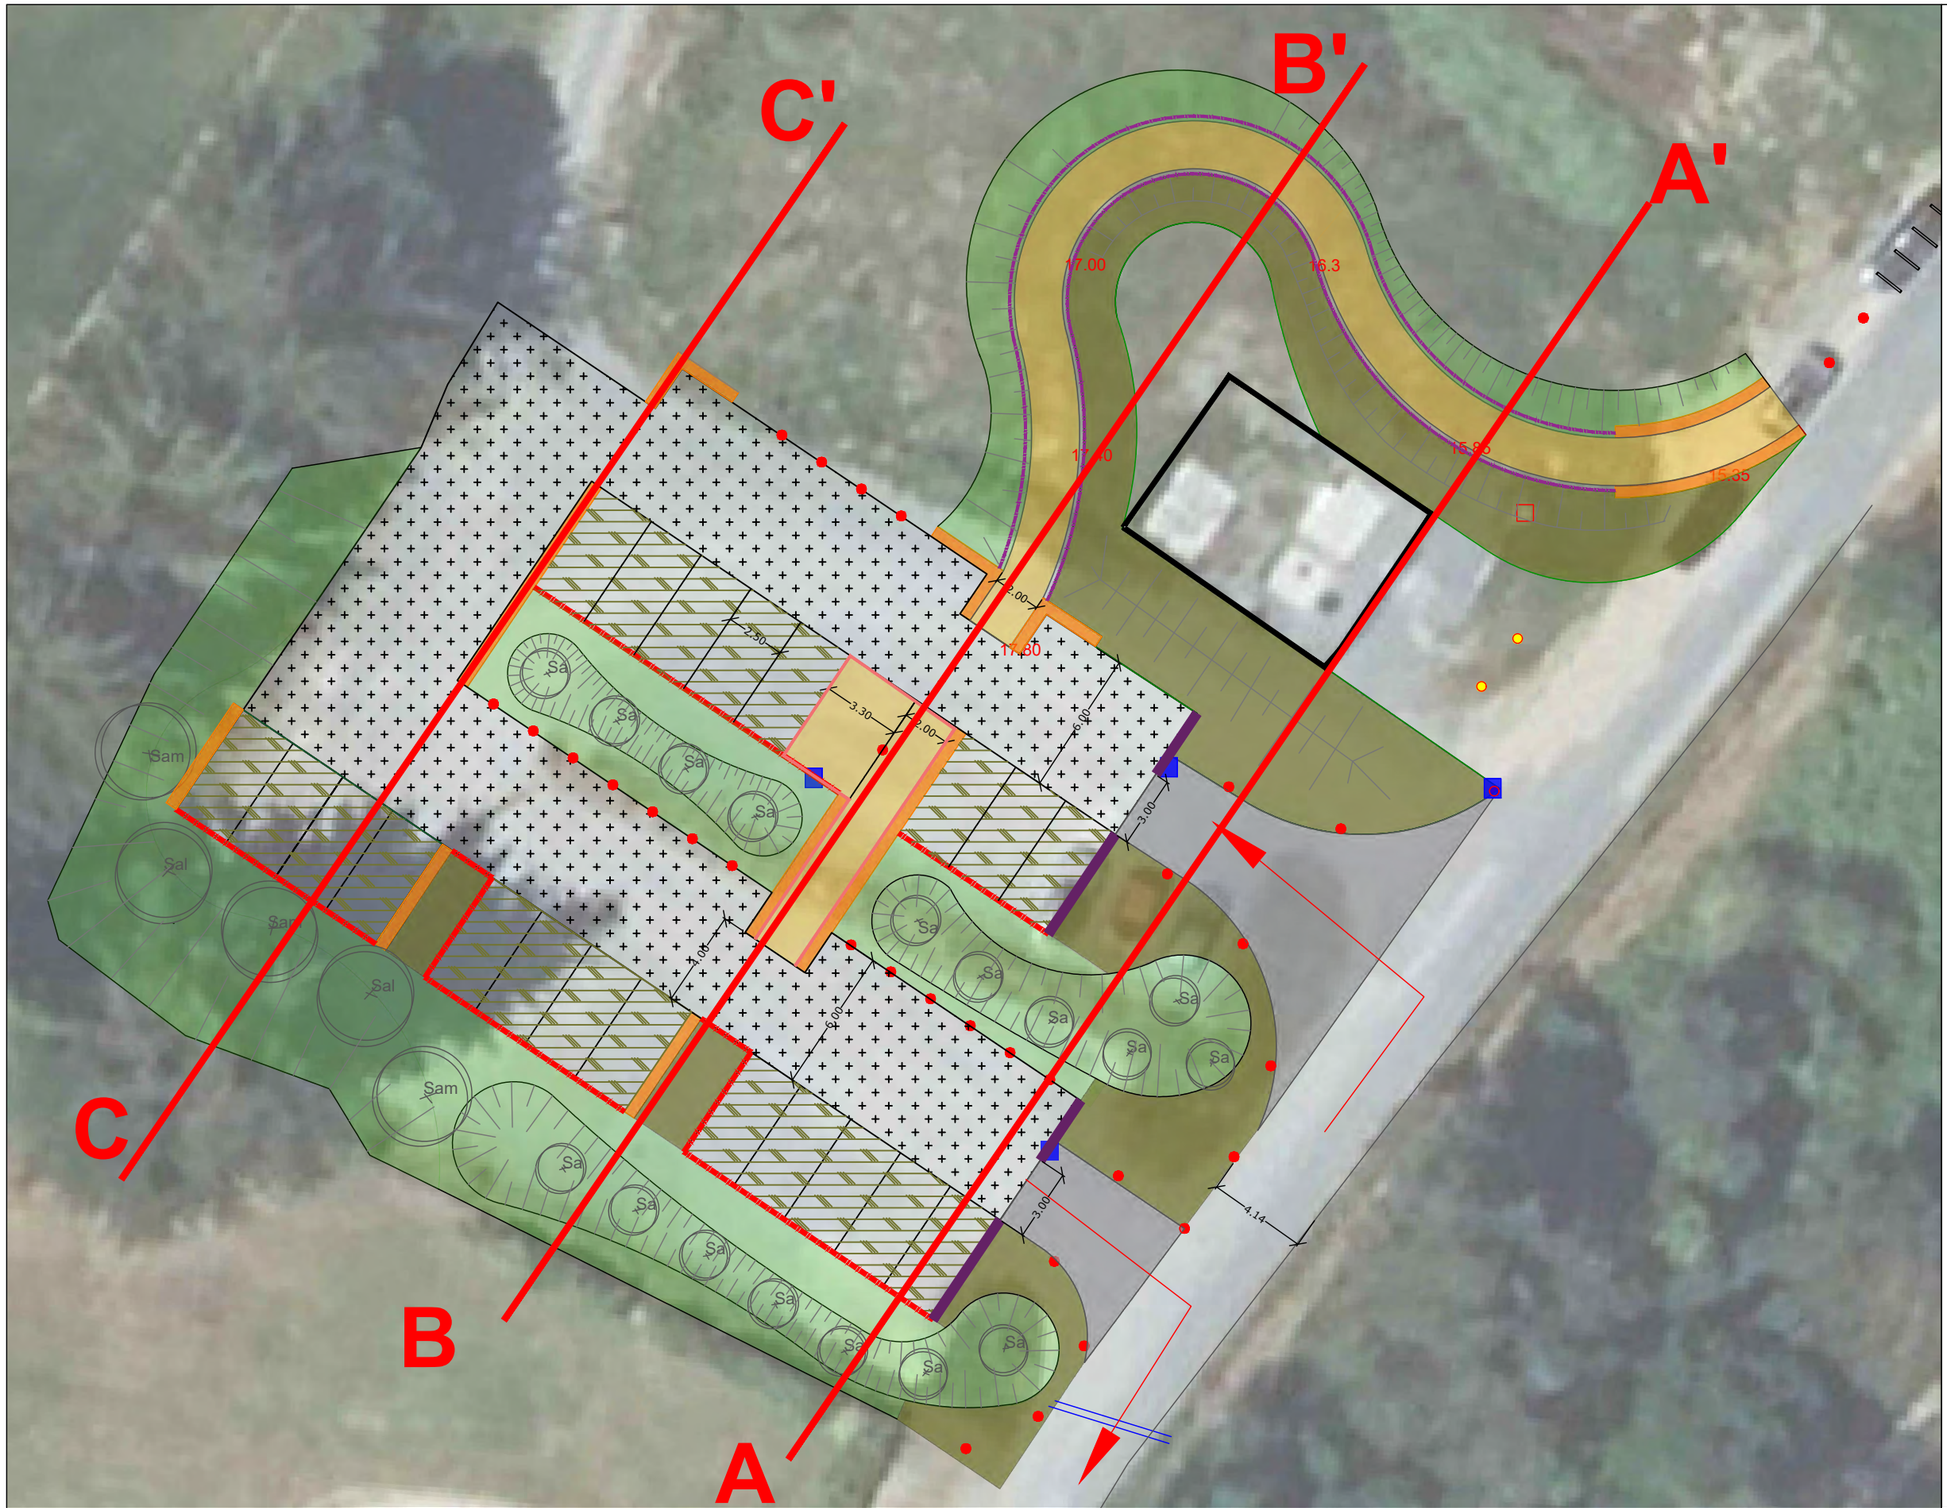


Stationnement en terre-pierre

Massif arbustif de lande littorale

Apport de grelure sur 10cm + réglage et compactage

Sablé stabilisé chaux

Semis de Ray grass italien

Enrobé

Mise en défens (potelet/ fil)

Ganivelle HT 1m

Noue planté

Haie sèche

Potelet HT 1m

Potelet amovible

Panneaux de police


Barrières bois deux lisses


Volige bois

Appuis-vélos (option)


Caniveau avec grille fonte (option)


Maître d'oeuvre INEX Paysage - Urbanisme - Environnement Paysagistes concepteurs_Saint-Malo	Maîtrise d'ouvrage Conservatoire du littoral Hillion Presqu'île - Baie de Saint-Brieuc	Mission de MOE pour les travaux d'aménagement et de valorisation du site de La Grandville à Hillion	Localisation coupes	Echelle: 1:250
			DCE	SEPTEMBRE 2026

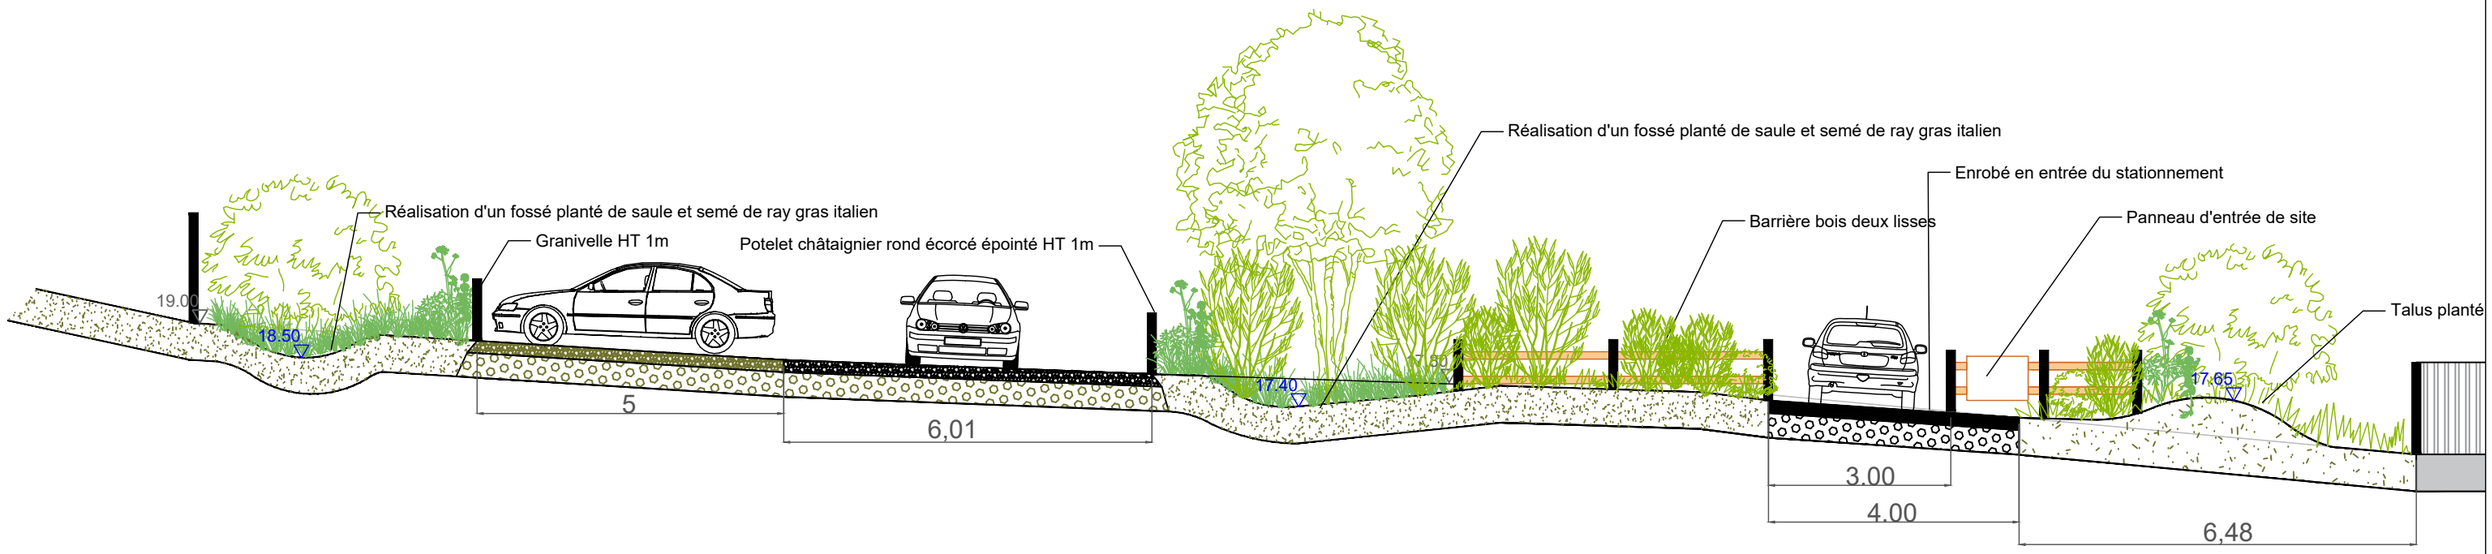

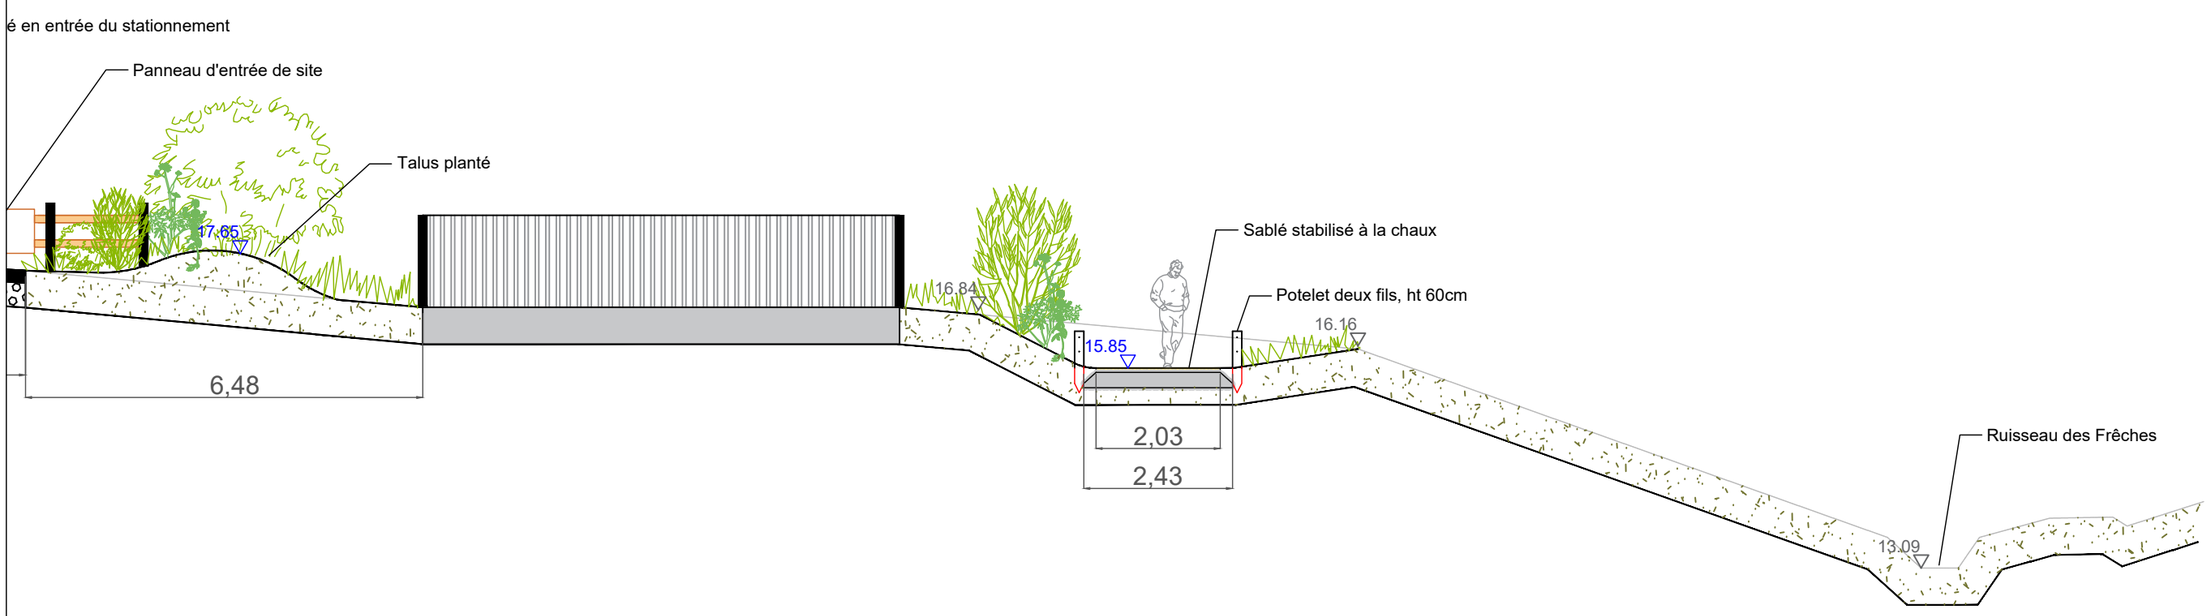


Maître d'oeuvre INEX Paysage - Urbanisme - Environnement Paysagistes concepteurs_Saint-Malo	Maîtrise d'ouvrage Conservatoire du littoral Hillion Presqu'île - Baie de Saint-Brieuc	Mission de MOE pour les travaux d'aménagement et de valorisation du site de La Grandville à Hillion	Coupe AA'	Echelle: 1:100
			DCE	SEPTEMBRE 2026

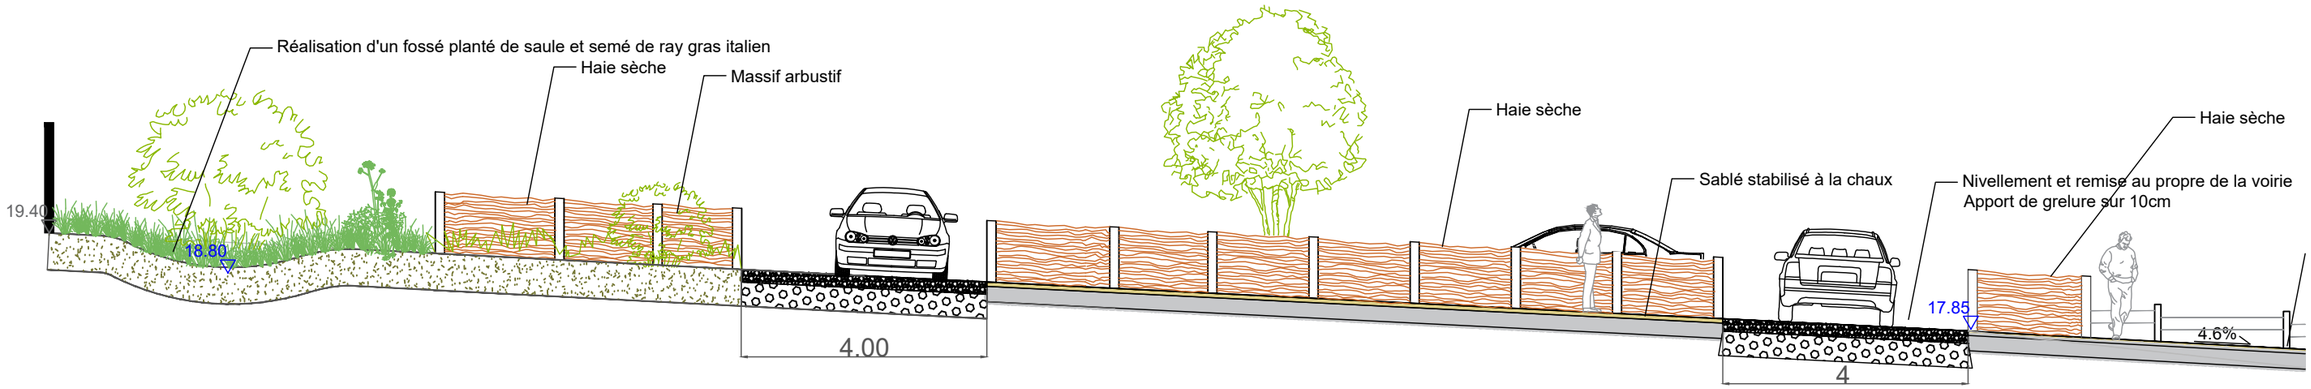

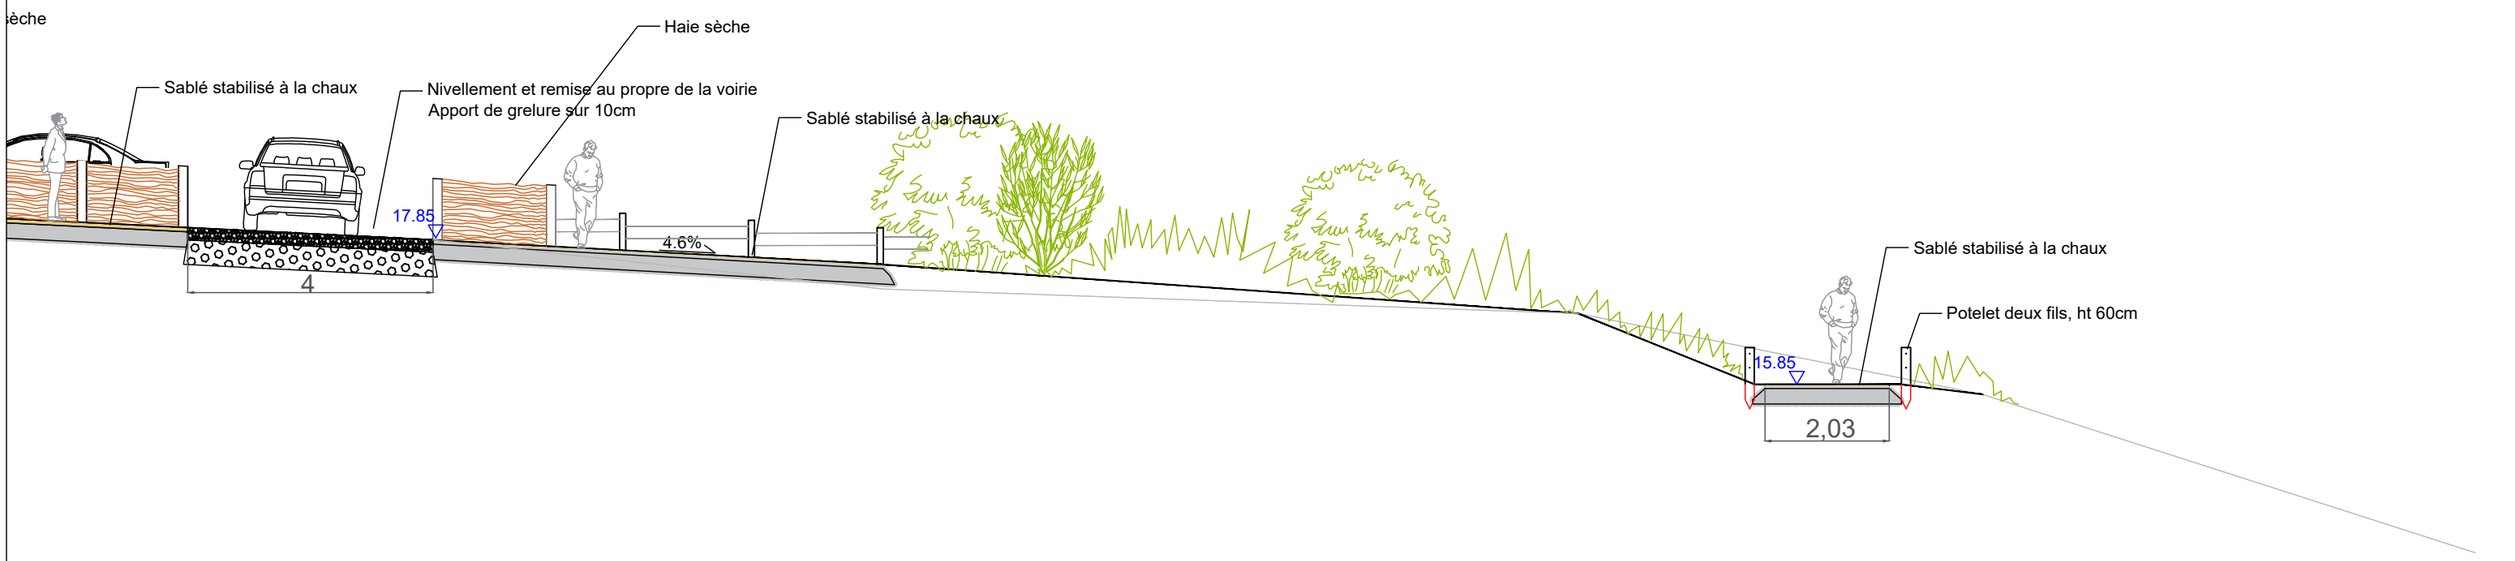


Maître d'oeuvre INEX Paysage - Urbanisme - Environnement Paysagistes concepteurs_Saint-Malo	Maîtrise d'ouvrage Conservatoire du littoral Hillion Presqu'île - Baie de Saint-Brieuc	Mission de MOE pour les travaux d'aménagement et de valorisation du site de La Grandville à Hillion	Coupe BB' DCE	Echelle: 1:100 SEPTEMBRE 2026

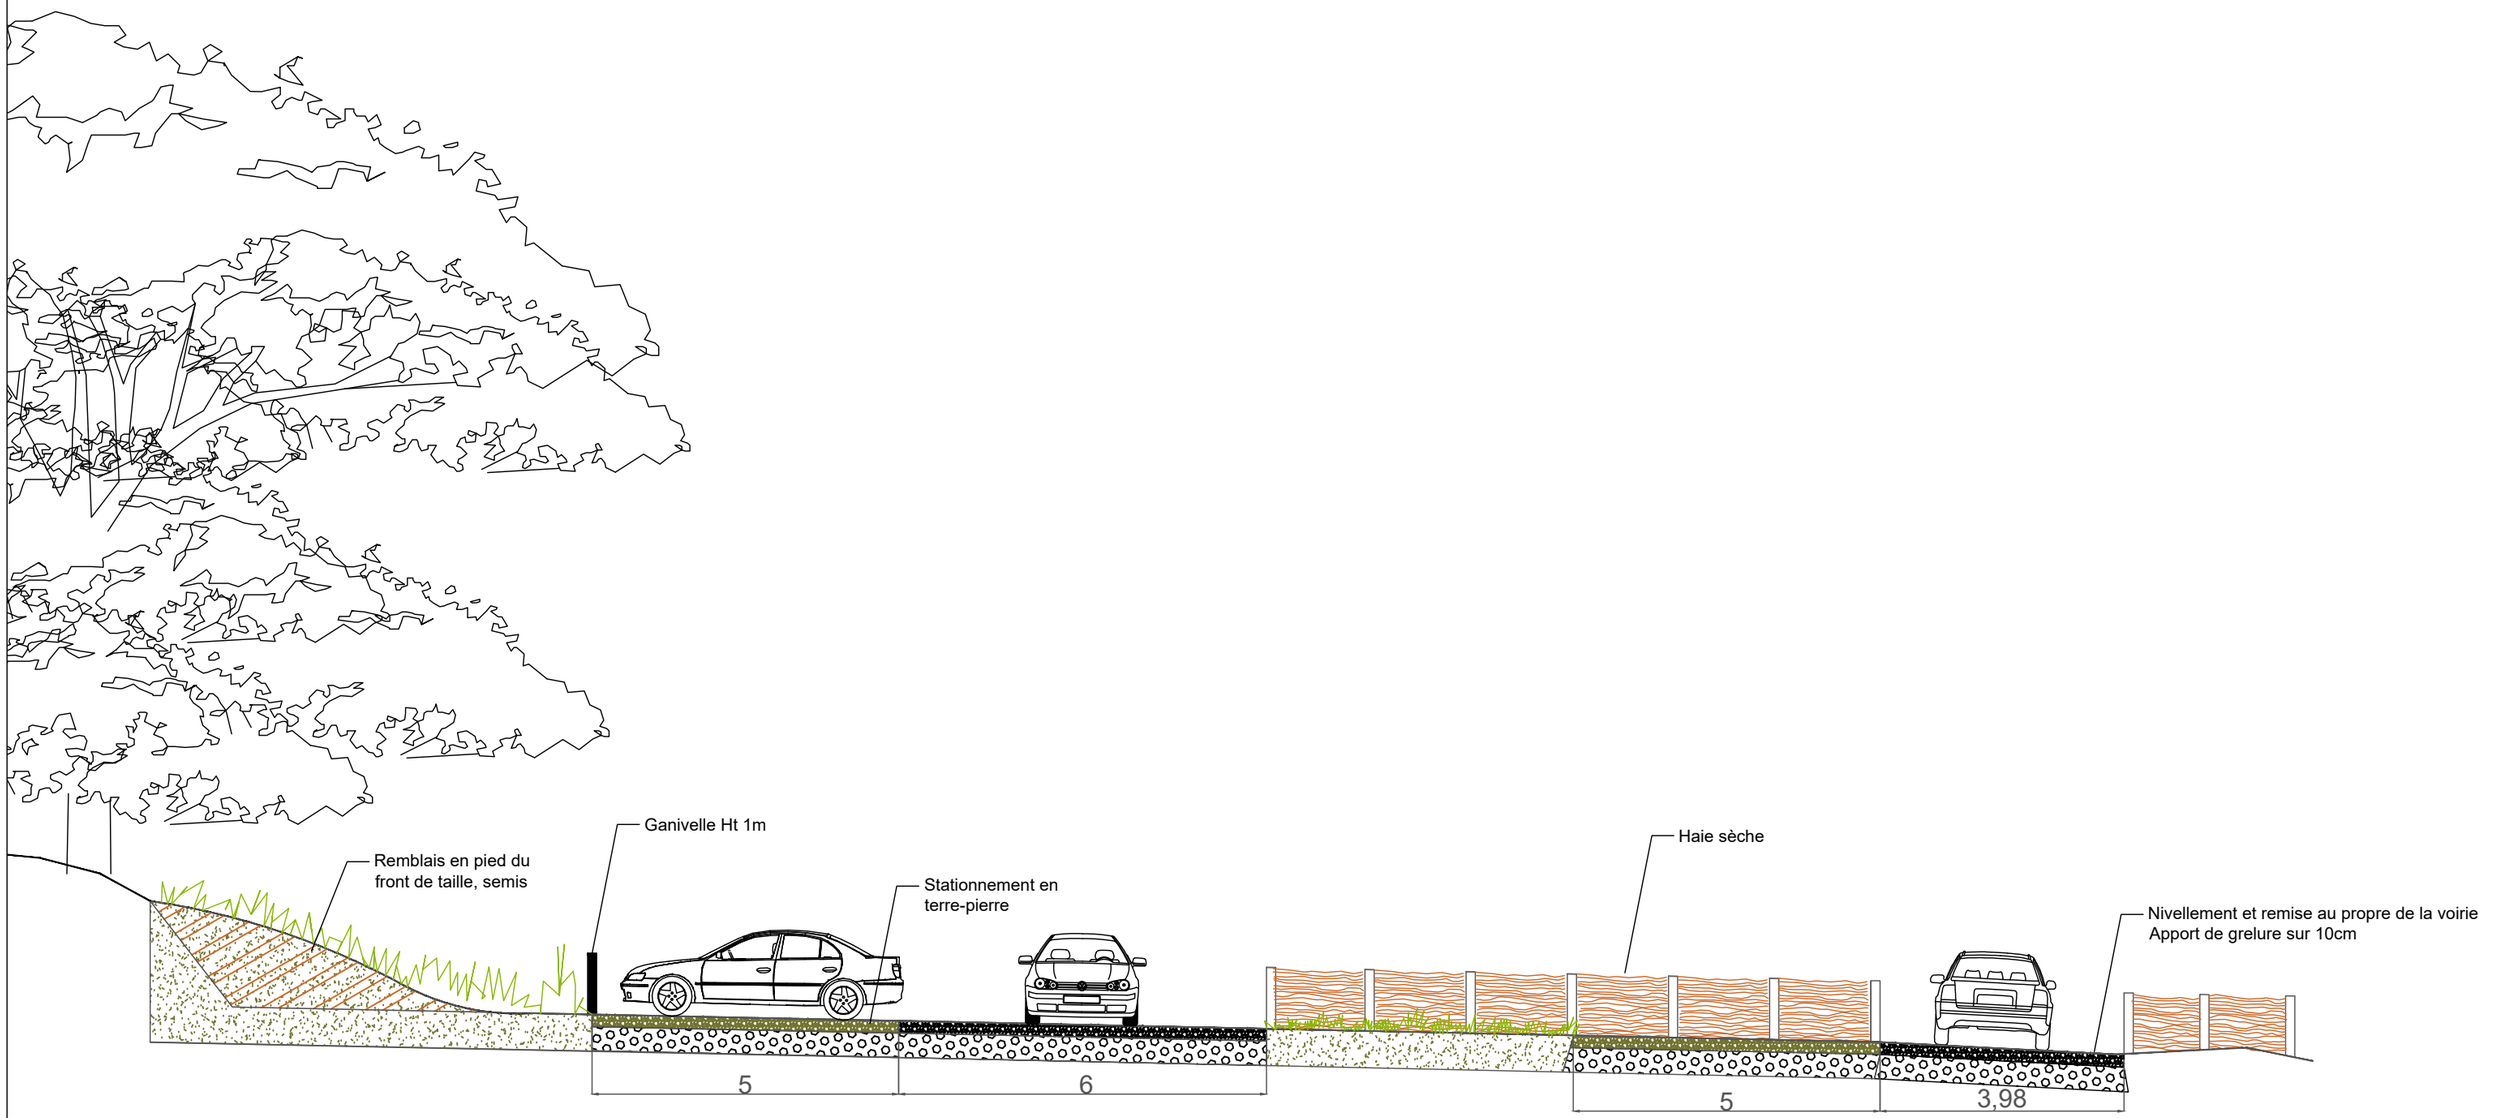


Maître d'oeuvre INEX Paysage - Urbanisme - Environnement Paysagistes concepteurs_Saint-Malo	Maîtrise d'ouvrage Conservatoire du littoral Hillion Presqu'île - Baie de Saint-Brieuc	Mission de MOE pour les travaux d'aménagement et de valorisation du site de La Grandville à Hillion	Coupe CC' DCE	Echelle: 1:100 SEPTEMBRE 2026


Appuis-vélo

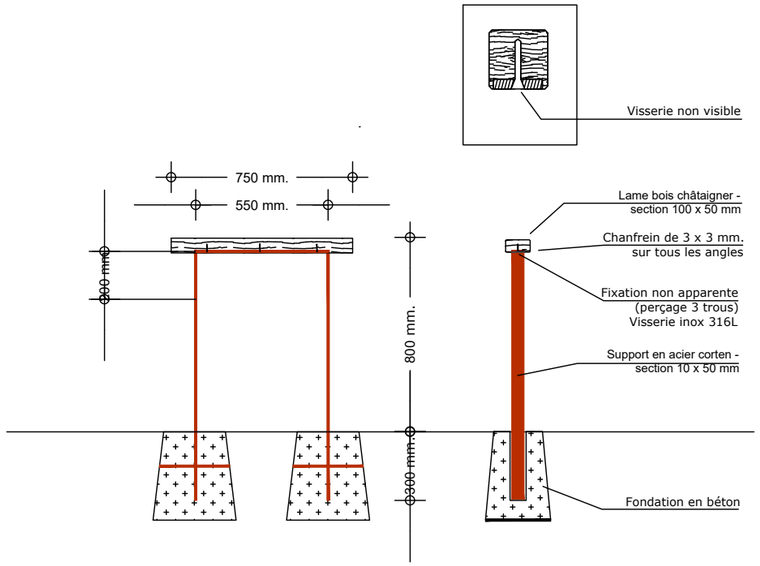

Poteau châtaigner amovible
Fourreau en acier galvanisé

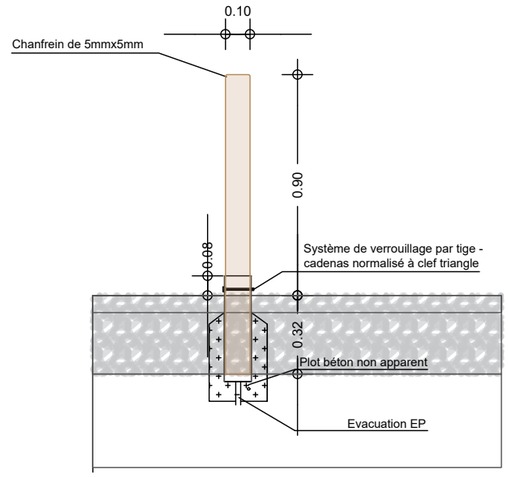

Potelet-fil double

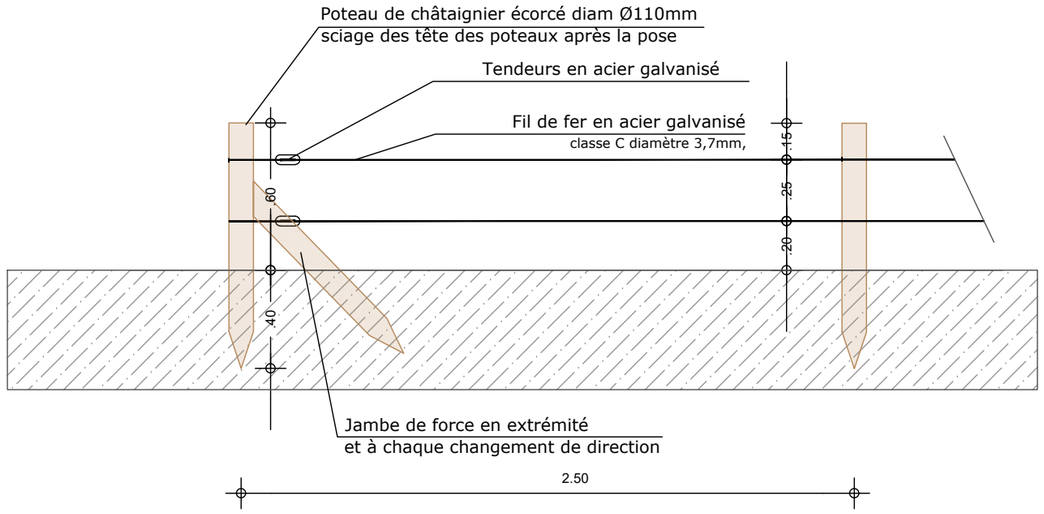

Maître d'oeuvre INEX Paysage - Urbanisme - Environnement Paysagistes-concepteurs_Saint-Malo	Maîtrise d'ouvrage Conservatoire du littoral Hillion Presqu'île - Baie de Saint-Brieuc	Mission de MOE pour les travaux d'aménagement et de valorisation du site de La Grandville à Hillion	Détails DCE	Echelle: 1:25 SEPTEMBRE 2026