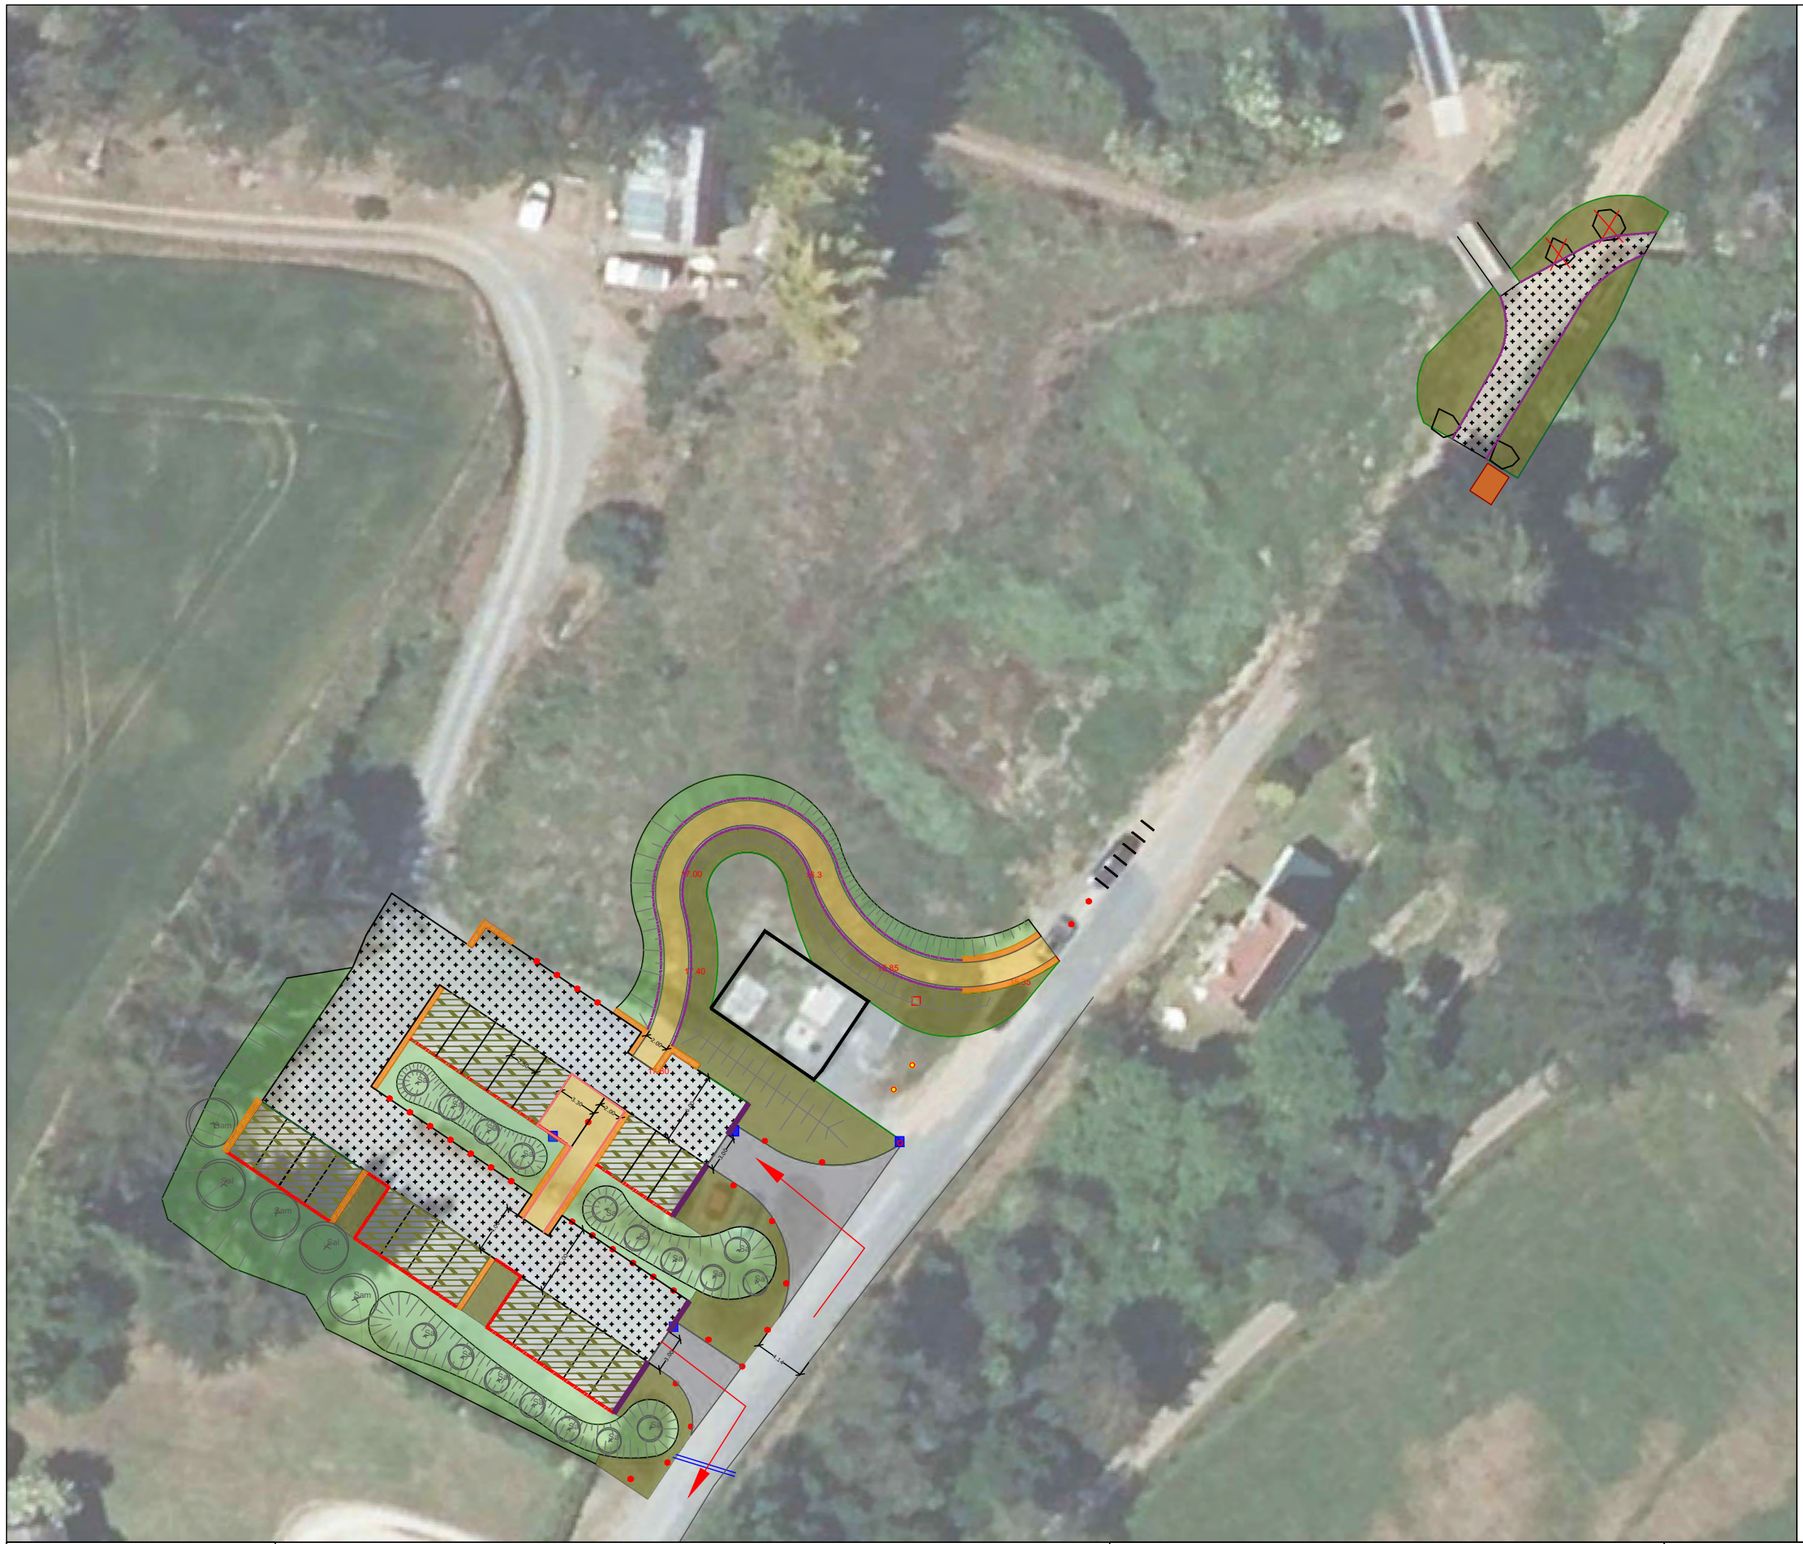


Stationnement en terre-pierre

Massif arbustif de lande littorale

Apport de grelure sur 10cm + réglage et compactage

Sablé stabilisé chaux

Semis de Ray grass italien

Enrobé

Mise en défens (potelet/ fil)

Ganivelle HT 1m

Noue planté

Haie sèche

Potelet HT 1m

Potelet amovible

Panneaux signalétique routière

Barrières bois deux lisses

Volige bois

Appuis-vélos (option)

Caniveau avec grille fonte (option)

Maître d'oeuvre INEX Paysage - Urbanisme - Environnement Paysagistes-concepteurs_Saint-Malo	Maîtrise d'ouvrage Conservatoire du littoral Hillion Presqu'île - Baie de Saint-Brieuc	Mission de MOE pour les travaux d'aménagement et de valorisation du site de La Grandville à Hillion	Plan général DCE	Echelle: 1:500 SEPTEMBRE 2026



- Stationnement en terre-pierre
- Massif arbustif de lande littorale
- Apport de grelure sur 10cm + réglage et compactage
- Sablé stabilisé chaux
- Semis de Ray grass italien
- Enrobé
- Mise en défens (potelet/ fil)
- Ganivelle HT 1m
- Noue planté
- Haie sèche
- Potelet HT 1m
- Potelet amovible
- Panneaux de signalétique routière
- Barrières bois deux lisses
- Volige bois
- Appuis-vélos (option)
- Caniveau avec grille fonte (option)

Maître d'oeuvre INEX Paysage - Urbanisme - Environnement Paysagistes concepteurs_Saint-Malo	Maîtrise d'ouvrage Conservatoire du littoral Hillion Presqu'île - Baie de Saint-Brieuc	Mission de MOE pour les travaux d'aménagement et de valorisation du site de La Grandville à Hillion	Stationnement	Echelle: 1:250
			DCE	SEPTEMBRE 2026



Massif arbustif de lande littorale


Suppression de l'enrobé + apport de grelure sur 10cm + réglage et compactage

Potelet-fil

Enrochement à déplacer

Bac à marée à déplacer

Maître d'oeuvre	Maîtrise d'ouvrage			
INEX Paysage - Urbanisme - Environnement, Paysagistes concepteurs_Saint-Malo	Conservatoire du littoral	Hillion Presqu'île - Baie de Saint-Brieuc	Mission de MOE pour les travaux d'aménagement et de valorisation du site de La Grandville à Hillion	Haut de plage	Echelle: 1:250
				DCE	SEPTEMBRE 2026

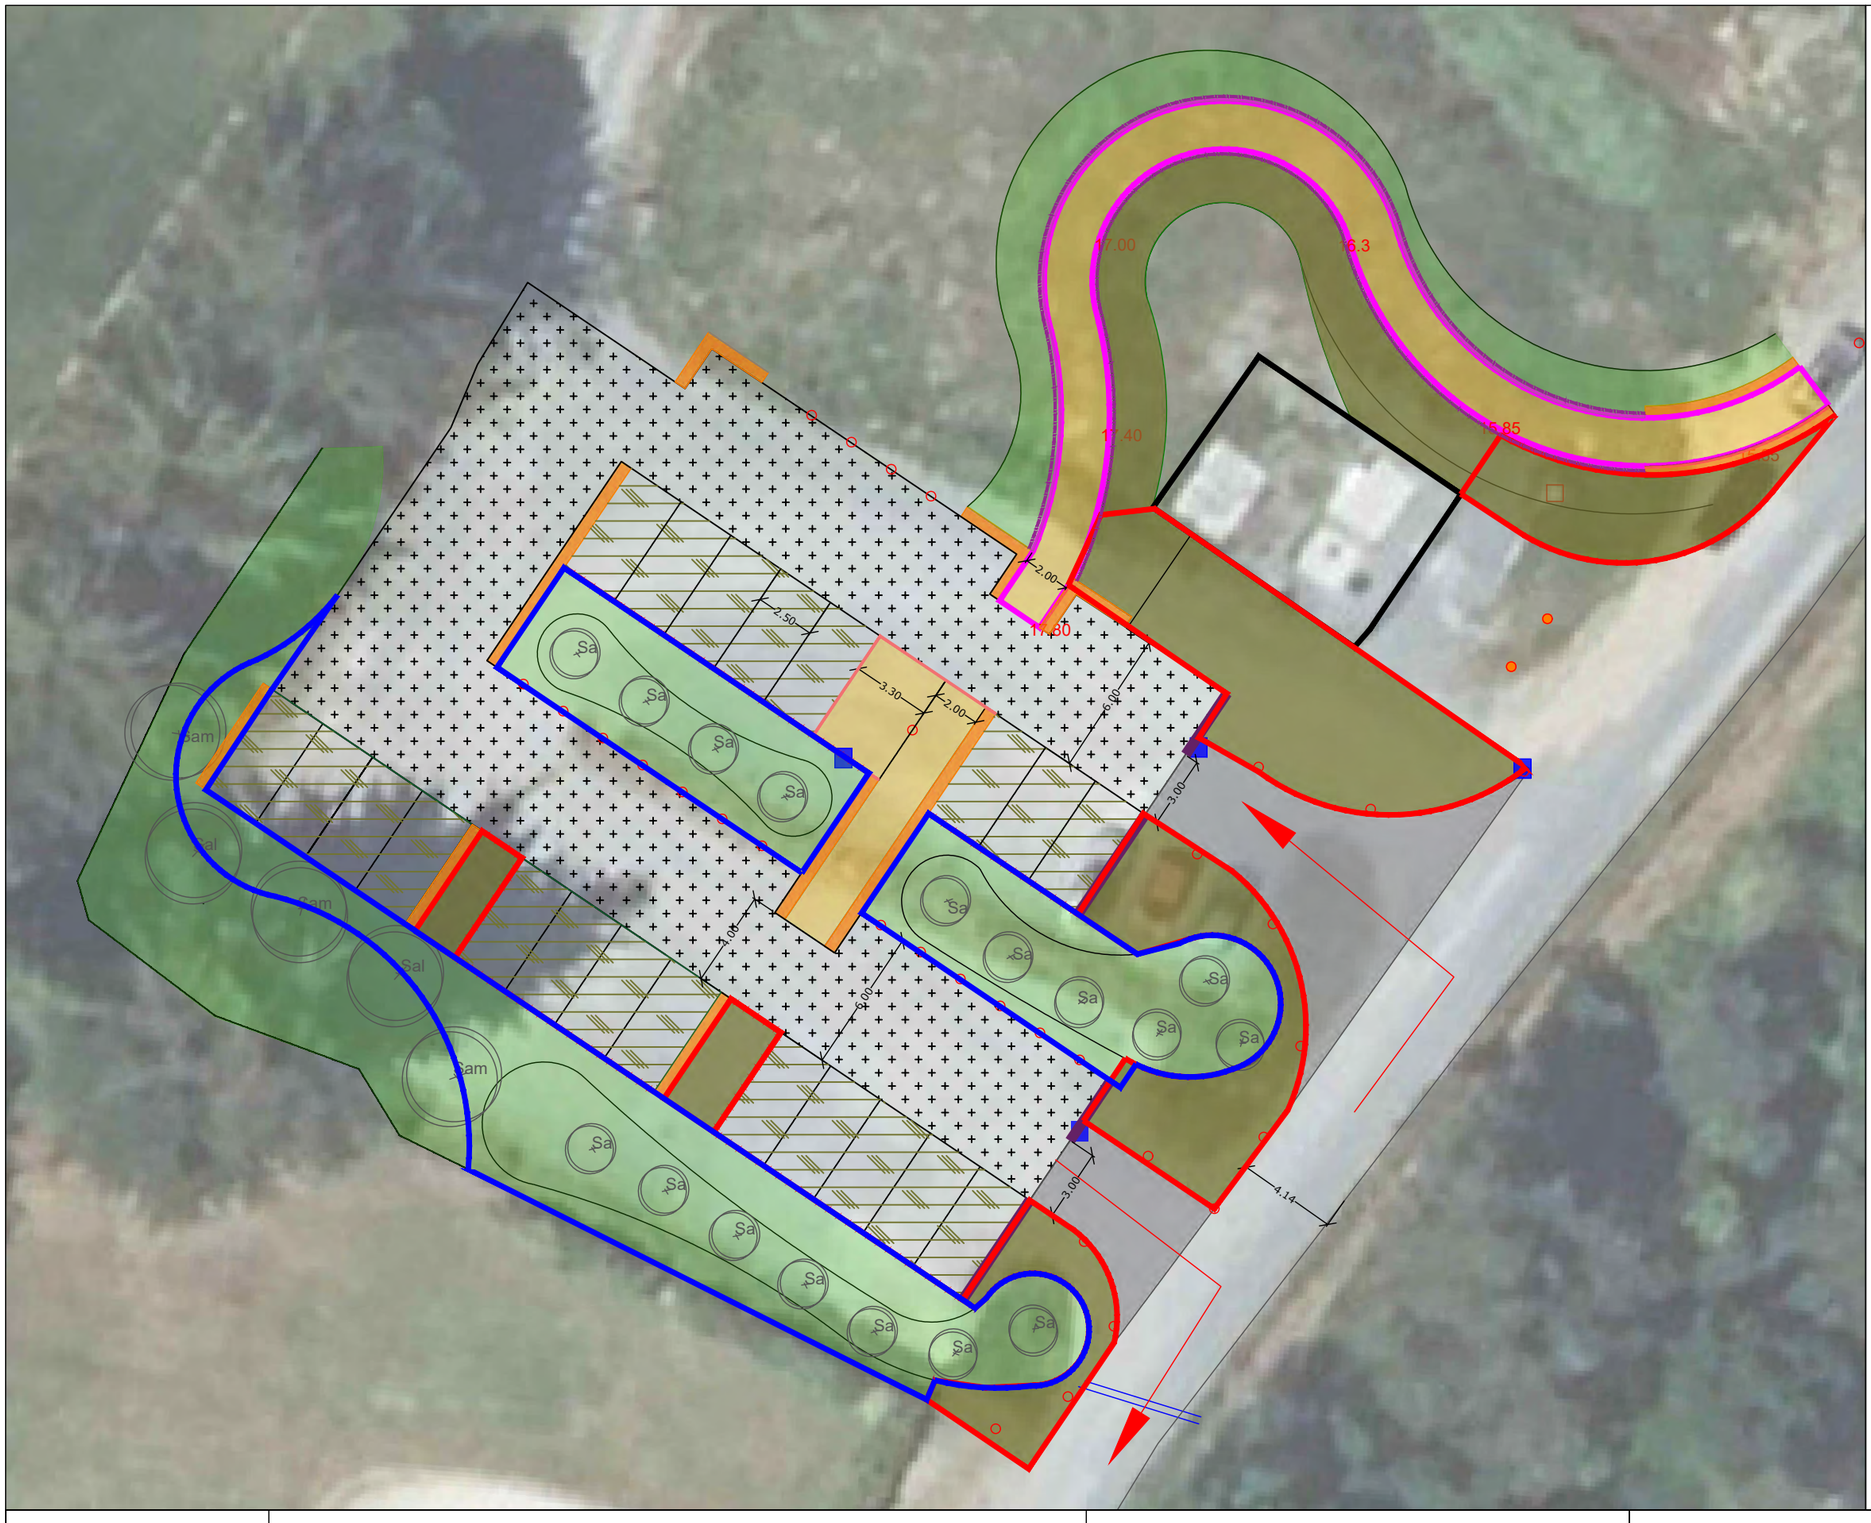

Légende terre végétale

- Terrassement en déblais sur 30cm avec évacuation - Apport de terre végétale sur 30cm pour massif
- Terrassement en déblais sur 20cm avec évacuation - Apport de terre végétale sur 20cm pour semis
- Décapage de terre végétale et mise en stock sur site - Terrassement supplémentaire en déblais pour sablé avec mise en stock sur place
- Terrassement en déblais sur 30cm avec mise en stock - Apport de terre végétale sur 30cm pour massif


Maître d'oeuvre INEX Paysage - Urbanisme - Environnement Paysagistes concepteurs_Saint-Malo	Maîtrise d'ouvrage Conservatoire du littoral Hillion Presqu'île - Baie de Saint-Brieuc	Mission de MOE pour les travaux d'aménagement et de valorisation du site de La Grandville à Hillion	TERRE VEGETALE Stationnement	Echelle: 1:250
			DCE	SEPTEMBRE 2026



Légende terre végétale

- Terrassement en déblais sur 30cm avec évacuation - Apport de terre végétale sur 30cm pour massif
- Terrassement en déblais sur 20cm avec évacuation - Apport de terre végétale sur 20cm pour semis
- Décapage de terre végétale et mise en stock sur site - Terrassement supplémentaire en déblais pour sablé avec mise en stock sur place
- Terrassement en déblais sur 30cm avec mise en stock - Apport de terre végétale sur 30cm pour massif

Maître d'oeuvre INEX Paysage - Urbanisme - Environnement Paysagistes concepteurs_Saint-Malo	Maîtrise d'ouvrage Conservatoire du littoral Hillion Presqu'île - Baie de Saint-Brieuc	Mission de MOE pour les travaux d'aménagement et de valorisation du site de La Grandville à Hillion	TERRE VEGETALE GR	Echelle: 1:250
			DCE	SEPTEMBRE 2026

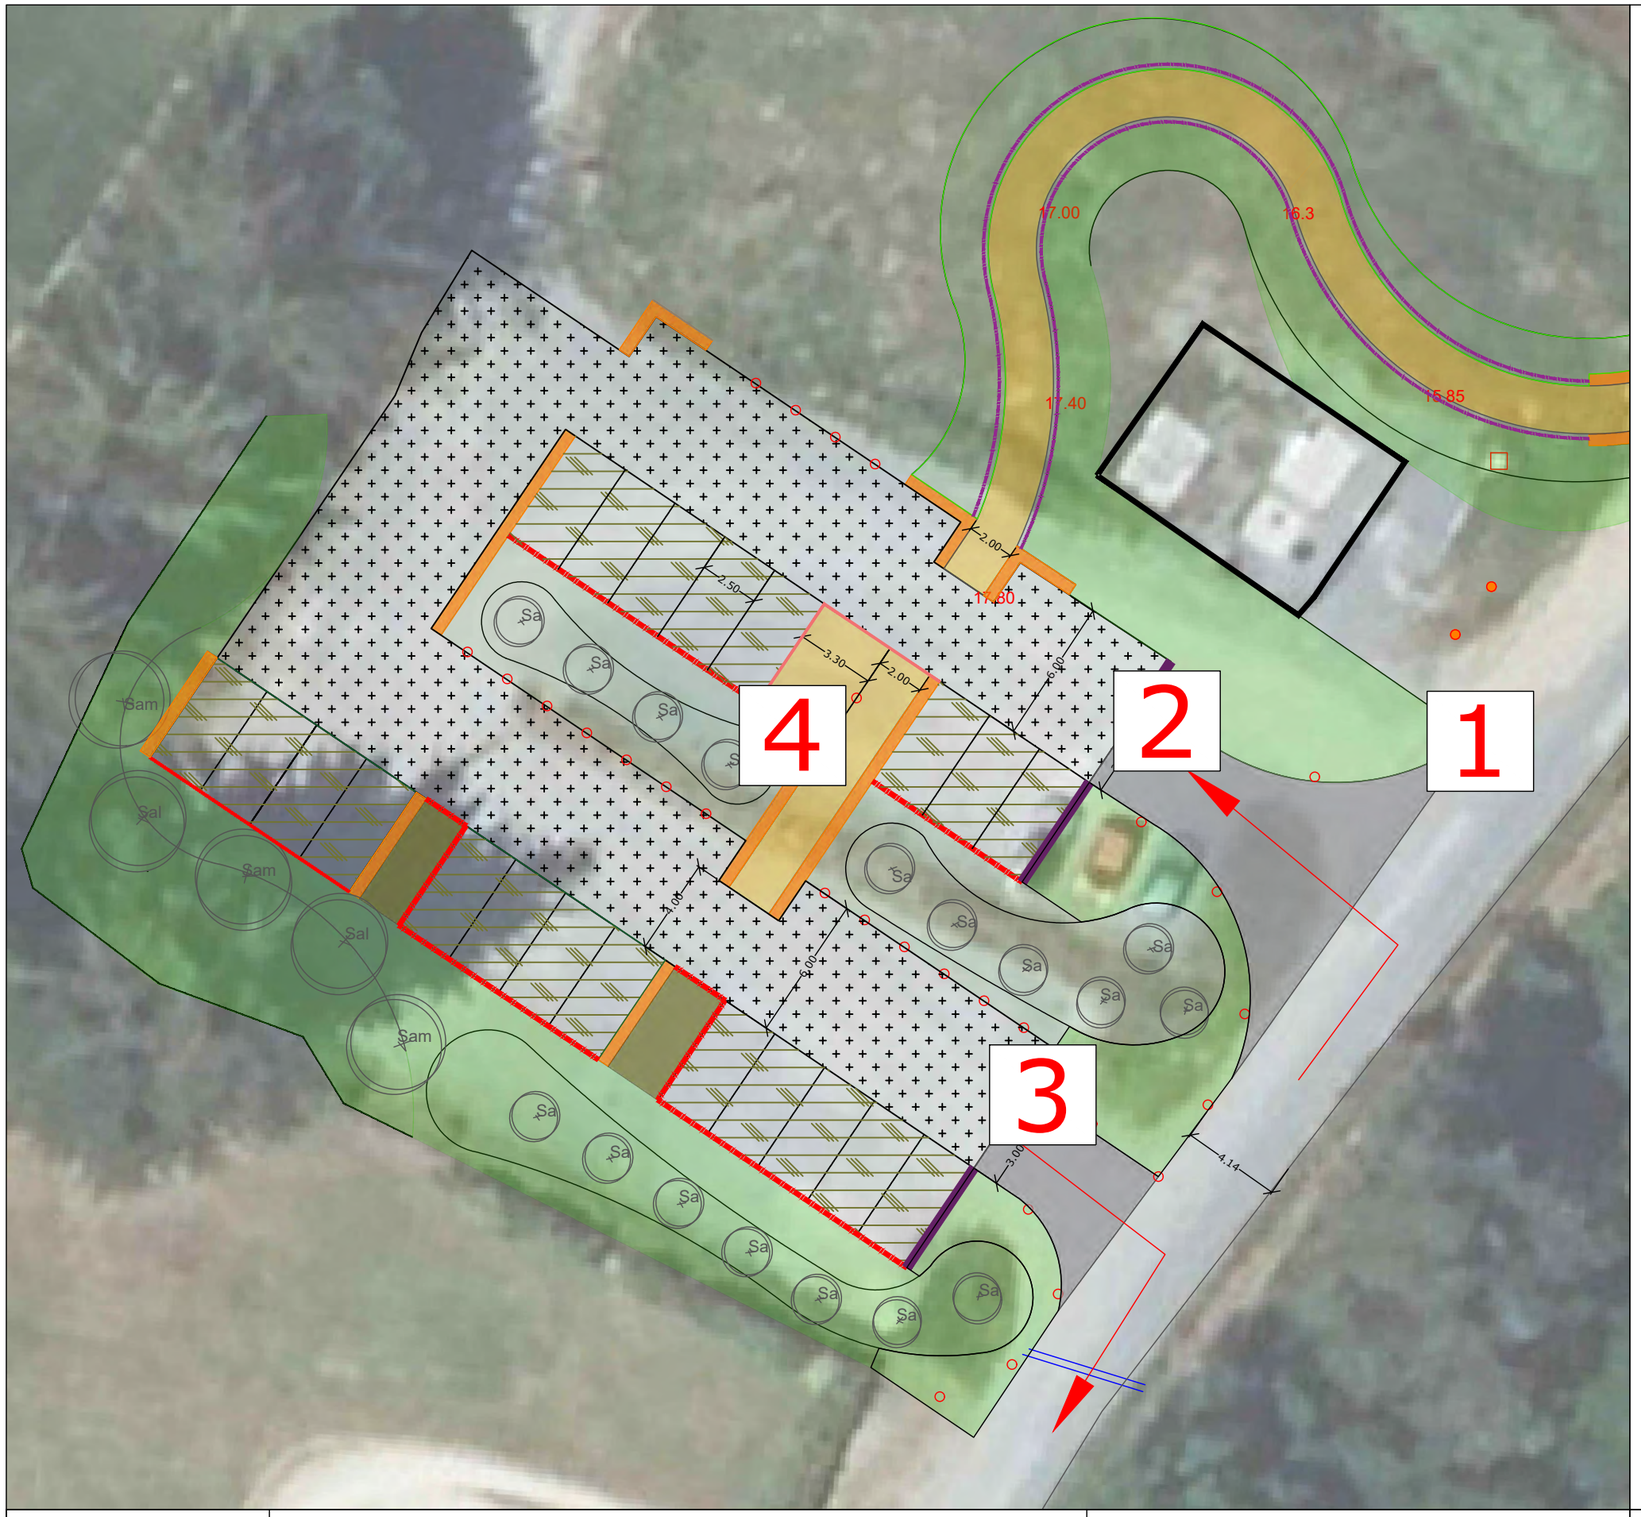

Légende Signalétique

1 Tourne à gauche obligatoire
Panonceau: Sauf riverain
Support: poteau châtaignier carré 10X10, ht 1.50m avec fourreau inox

2 Panneau d'entrée de site type Conservatoire du littoral,
fixé sur la lisse bois
Pictogrammes usages interdits et réglementation

3 Panneau sens interdit fixé sur la lisse bois

4 Panneau interdiction de stationner sauf PMR fixé sur poteau
châtaignier rond avec fourreau inox

Maître d'oeuvre INEX Paysage - Urbanisme - Environnement Paysagistes concepteurs_Saint-Malo	Maîtrise d'ouvrage Conservatoire du littoral Hillion Presqu'île - Baie de Saint-Brieuc	Mission de MOE pour les travaux d'aménagement et de valorisation du site de La Grandville à Hillion	SIGNALETIQUE Stationnement	Echelle: 1:250
			DCE	SEPTEMBRE 2026