


INDICE I plan ARCHI

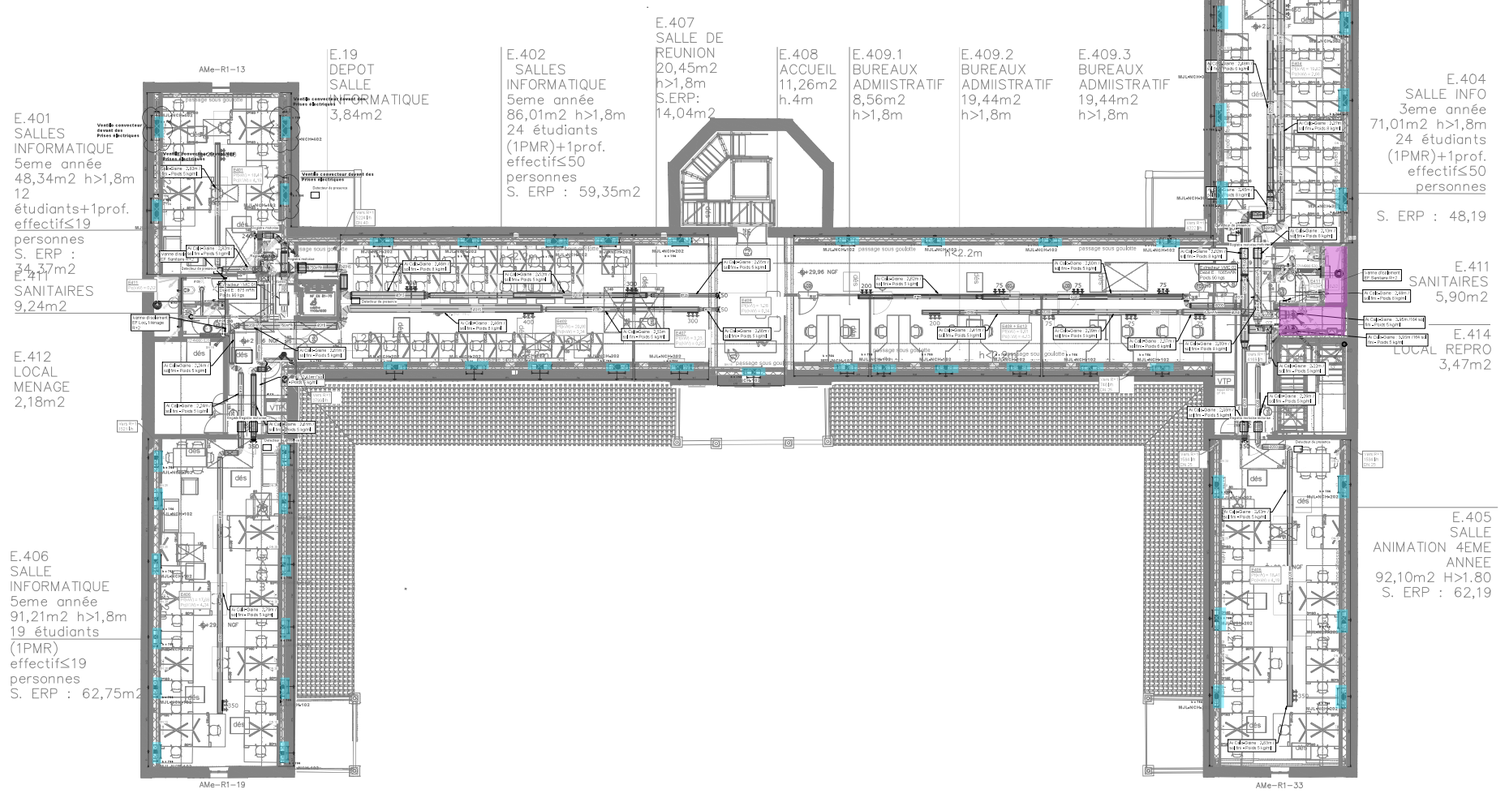

R+2
1/100e

Ventilo convecteur					
Niveau	Type	Quantité	Local	Dépt	Appareil CIAT
R+2	Non carrossé	4	salle Informatique E401	A	MJL NCH 402M
	Non carrossé	12	salle Informatique E406	B	MJL NCH 302M
	Non carrossé	8	salle Informatique E402	C	MJL NCH 202M
	Non carrossé	2	Reunion E407	D	MJL NCH 202J
	Non carrossé	1	Accueil E408	E	MJL NCH 302M
	Non carrossé	10	Bureau Administratif E409	F	MJL NCH 102J
	Non carrossé	6	salle INFO E403	G	MJL NCH 302K
	Non carrossé	6	salle INFO E404	G	MJL NCH 302K
	Non carrossé	6	salle animation E405	D	MJL NCH 202J
	TOTAL	55	Non carrossé		

Légende CVC

- Radiateur Basse Température
- Ventilo-convecteurs carrossé
- Ventilo-convecteurs non carrossé
- Ventilo-convecteurs Gainable
- Split systeme (détente directe)
- Réseau hydraulique EG: 7/12°C - EC: 45/40°C
- Réseau hydraulique EC: 45/40°C
- Réseau hydraulique EG: 7/12°C
- Condensats
- Réseau Geothermie (Puisage / Rejet)

Niveau	Type	Quantité	Repère	Localisation	Puissance Installé(W)
R+2	Radiateur	2	22VM750 0520 EP105	R1	Sanitaires E411 et Sanitaires 2	299*2

LEGENDE - VENTILATION

VENTILATION DOUBLE FLUX
- → Soufflage + calorifuge Ø25
- ← Reprise + calorifuge Ø25

- → Prise d'Air Neuf
- ← Rejet d'Air Vicié

VMC
- ← Extraction
- Clapet coupe-feu - en partie haute du niveau → accès au mécanisme par le faux plafond
- Clapet coupe-feu - en partie basse du niveau → accès au mécanisme par trappe d'accès
- Clapet coupe-feu - traversée de dalle
- Clapet coupe-feu - traversée de paroi
- Piège à son
- Registre circulaire / rectangulaire
- Diffuseur linéaire : sur conduit circulaire / rectangulaire
- Bouche d'extraction
- Bouche de soufflage
- Entrée d'air en menuiserie
- Grille extérieure

RESTRUCTURATION DU SITE PASTEUR AVIGNON (84)

MAITRISE D'OUVRAGE

RECTORAT AIX-MARSEILLE
Direction de l'Enseignement et de la Recherche - Place Lucien PAYE
13 621 - AIX EN PROVENCE CEDEX 01

ENTREPRISE : **MENDES**
ZI L'Ardoise rue Paul Fabrier 30 300 BEAUCAIRE
Tél : 04 66 01 00 66
Email : contact@mendesweb.fr

BET FLUIDES : **KATENE**
Quartier Le Creis - Bât B - Route du rideau rouge 13 400 LA BARBEN PROVENCE
Tél : 04 42 29 61 81
Email : ea@katene.fr

ARCHITECTE : **ATELIER ALFONSO FEMIA**
94 Rue des Petites Ecuries 75 010 PARIS
Tél : 01 42 46 28 94
Email : paris@alfemia.com

BUREAU DE CONTROLE : **QUALICONSULT**
340 Route de Saint-Antoine BP 143 AVIGNON
Tél : 04 90 86 46 73
Email : avignon@qualiconsult.fr

Lot 13
PLOMBERIE - CVC

Plan de Chauffage - Ventilation
Niveau R+2

INDICE	DATE	MODIFICATIONS
F	10/02/2023	Mise à jour suite au plan ARCHI R+2 + Modification sanitaires
G	05/04/2023	Mise à jour des ventilo-convecteurs
H	23/06/2023	Mise à jour du plan suite au modif PLAN ARCHI indice F du 21/06/2023
I	06/09/2023	Maj des CCF
D	13/09/2022	Mise à jour synthèse
E	29/11/2022	mise à jour synthèse du 11.11.2022/ INDICE F mis à jour suite FERMA

PHASE	ECHELLE
EXE	1/100e
NUMERO D'AFFAIRE	CHARGE D'AFFAIRE
21-001	YT
NOM DE DOCUMENT	
CVC03	