MINISTERE DE LA JUSTICE- COUR D'APPEL DE MONTPELLIER

- CITE JUDICIAIRE MEDITERRANEE -

Projet de Relogement du Tribunal d'instance, Conseil des prud'hommes et Tribunal de commerce dans les anciens locaux des ASSEDIC

MARS 2011



MAITRE D'OUVRAGE:	**ARE DE TOULOUSE** Parc d'activité Thibaud 2 impasse Boudeville-Immeuble Aurelien II 31100 TOULOUSE	Coordonnées: Tel: 05 62 20 61 00 Fax: 05 62 20 61 10
ARCHITECTES:	Marc GALLIGANI et Vincent TRAUCHESSEC 10 Rue Henri Guinier 34000 MONTPELLIER	Coordonnées: Tel: 04 67 58 68 86 Fax: 04 67 58 69 29
BUREAU D'ETUDES:	P3G INGENIERIE 471, Rue Nungesser-Mas des cavaliers 2 34130 MAUGUIO	Coordonnées: Tel: 04 99 13 67 80 Fax: 04 99 13 67 81


Phase DOE

FACADES

ECH.: 1/100

MODIFICATIONS

PLAN 12

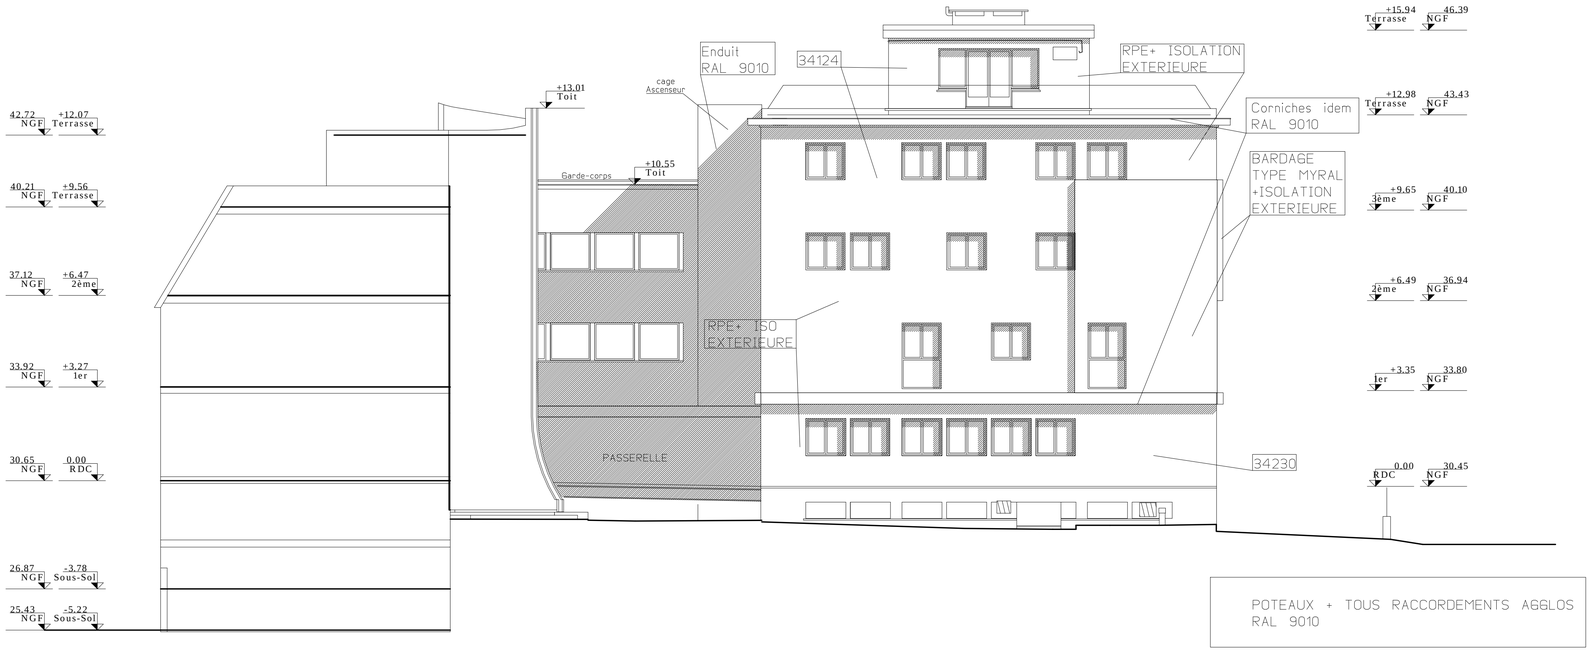

POTEAUX + TOUS RACCORDEMENTS AGGLOS RAL 9010

FACADE EST



FACADE OUEST
RUE DE TARRAGONE



FACADE NORD
RUE DE LA MEDITERRANEE



FACADE INCHANGEE
COQUES BETON
PREFABRIQUEES
INCHANGEES

FACADE SUD
RUE DE BARCELONE