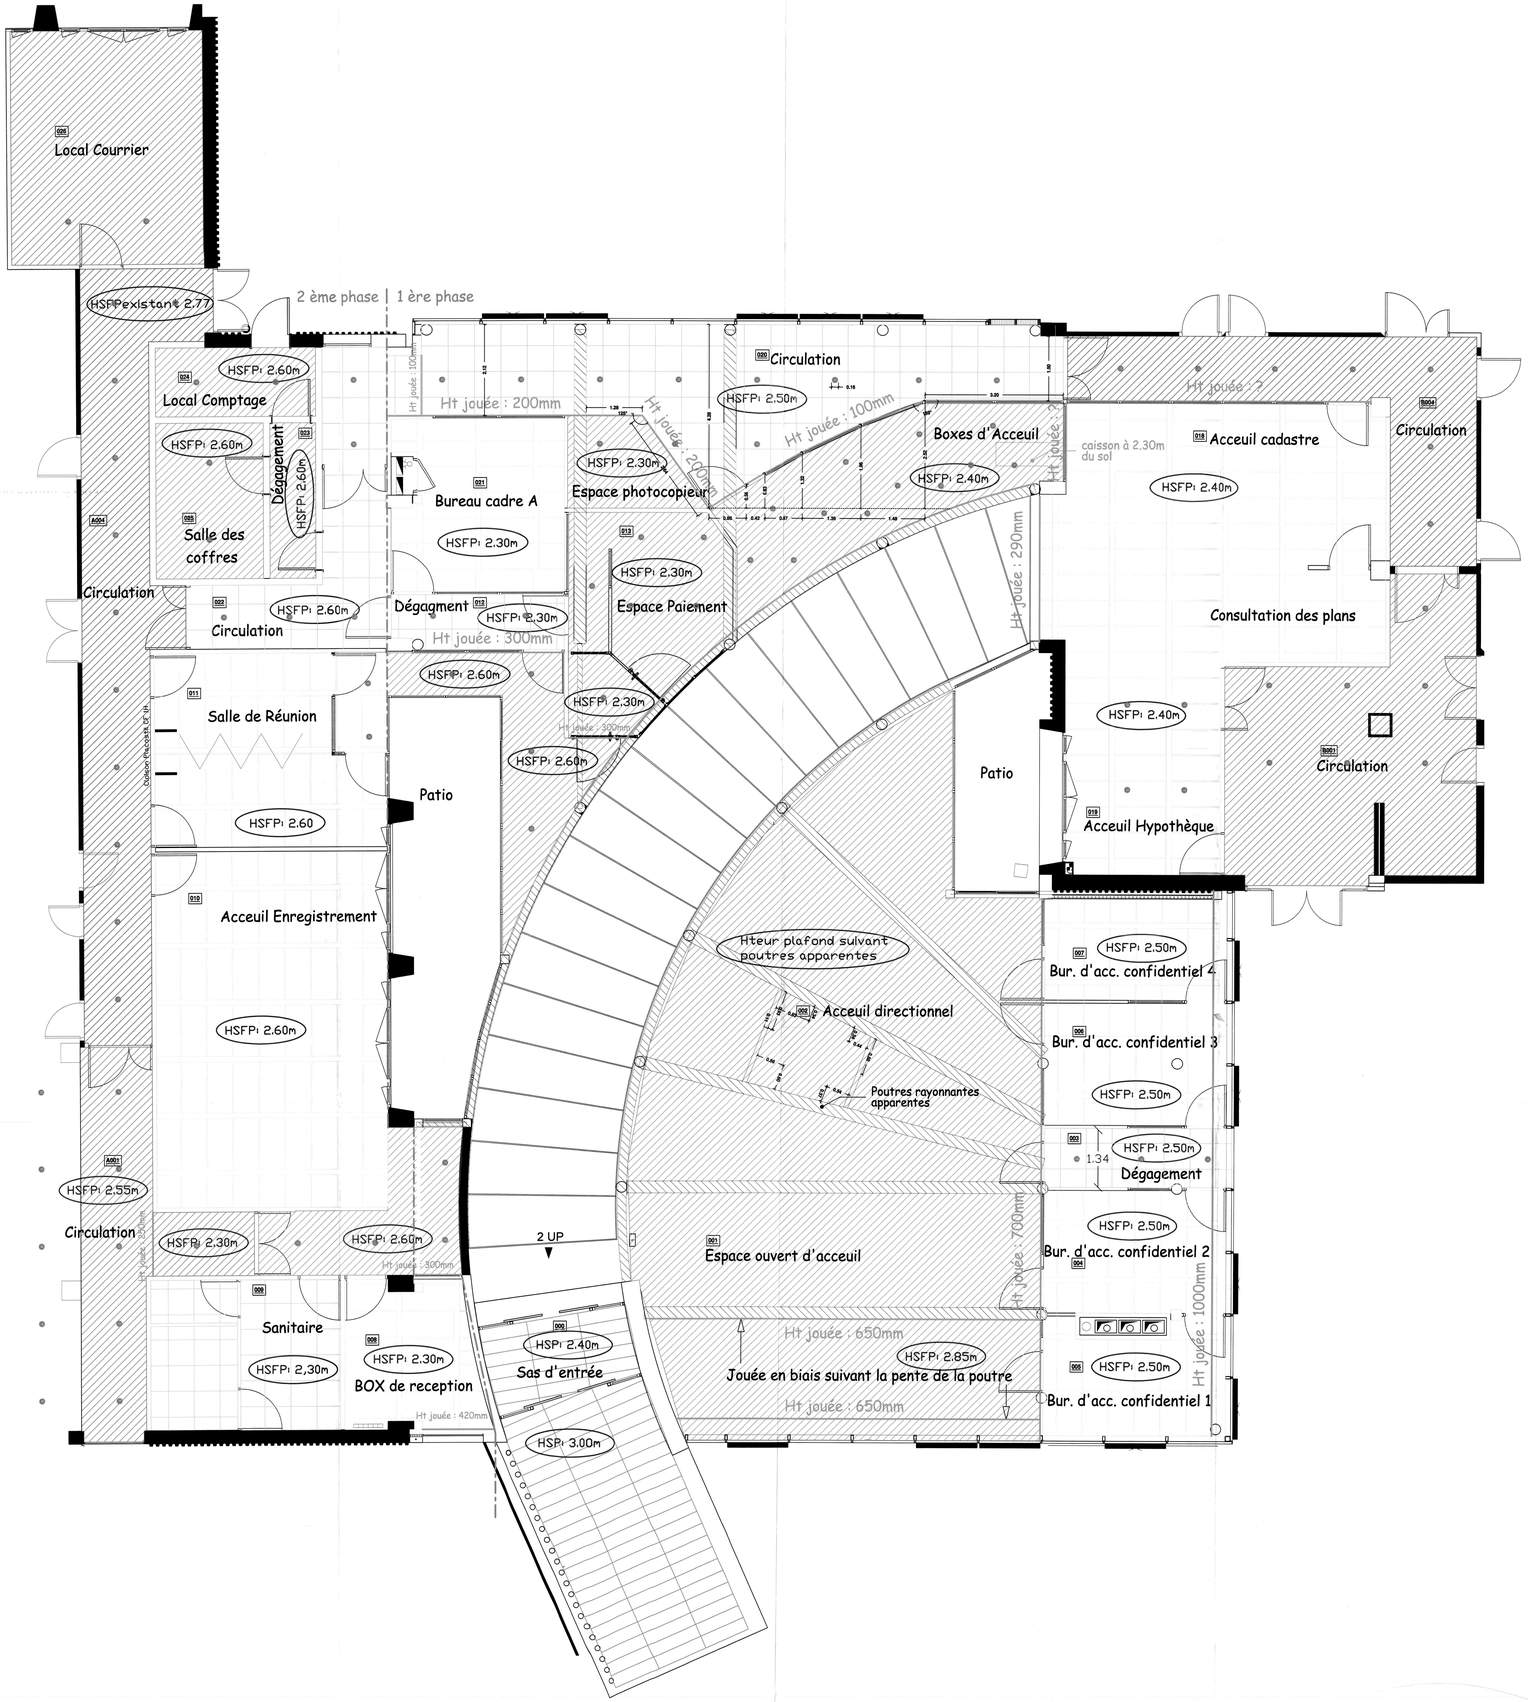


Légende

	Art. 11.2.1 Plafond EKLA tégular 1200x600x15
	Art. 11.2.4 Plafond en plaque de plâtre BA15
	Art. 11.2.3 Plafond en bacs métallique Ekla 600x600 A
	Art. 11.2.5 Plafond en bacs métallique 300L 1200x300
	Art. 11.2.6.1 Reprise plafond en lames métallique 300L
	Art. 11.2.6.2 Reprise plafond minéral
	Art. 11.2.8 Jouée

Centre des finances publiques VERSAILLES

Indice	Date	Modification	Dessinateur
DOE	22 07 2012	DOE	LF
3	15 03 2012	Modification du plan de cloison suite remarques archi du 08 03 2012	LF
2	10 02 2012	Modification du plan de cloison suite remarques client	AG
1	16 09 2011	Modification du plan de cloison suite remarques client	AG
0	01 02 2011	Création du plan de cloison	AG

PLAN DE FAUX PLAFOND

D.B.R.L
Cloison amovible
Plafonds suspendus
Plancher technique
Isolations
Staff - Store

ZI du Petit Parc
7 bis rue des Fontenelles
78920 ECQUEVILLY
Tél : 01 34 75 58 94
Fax : 01 34 75 58 26
E-mail : be@dbrl.fr

Etage	Indice
Rdc	DOE

Echelle 1/50

Observation :	Avis :