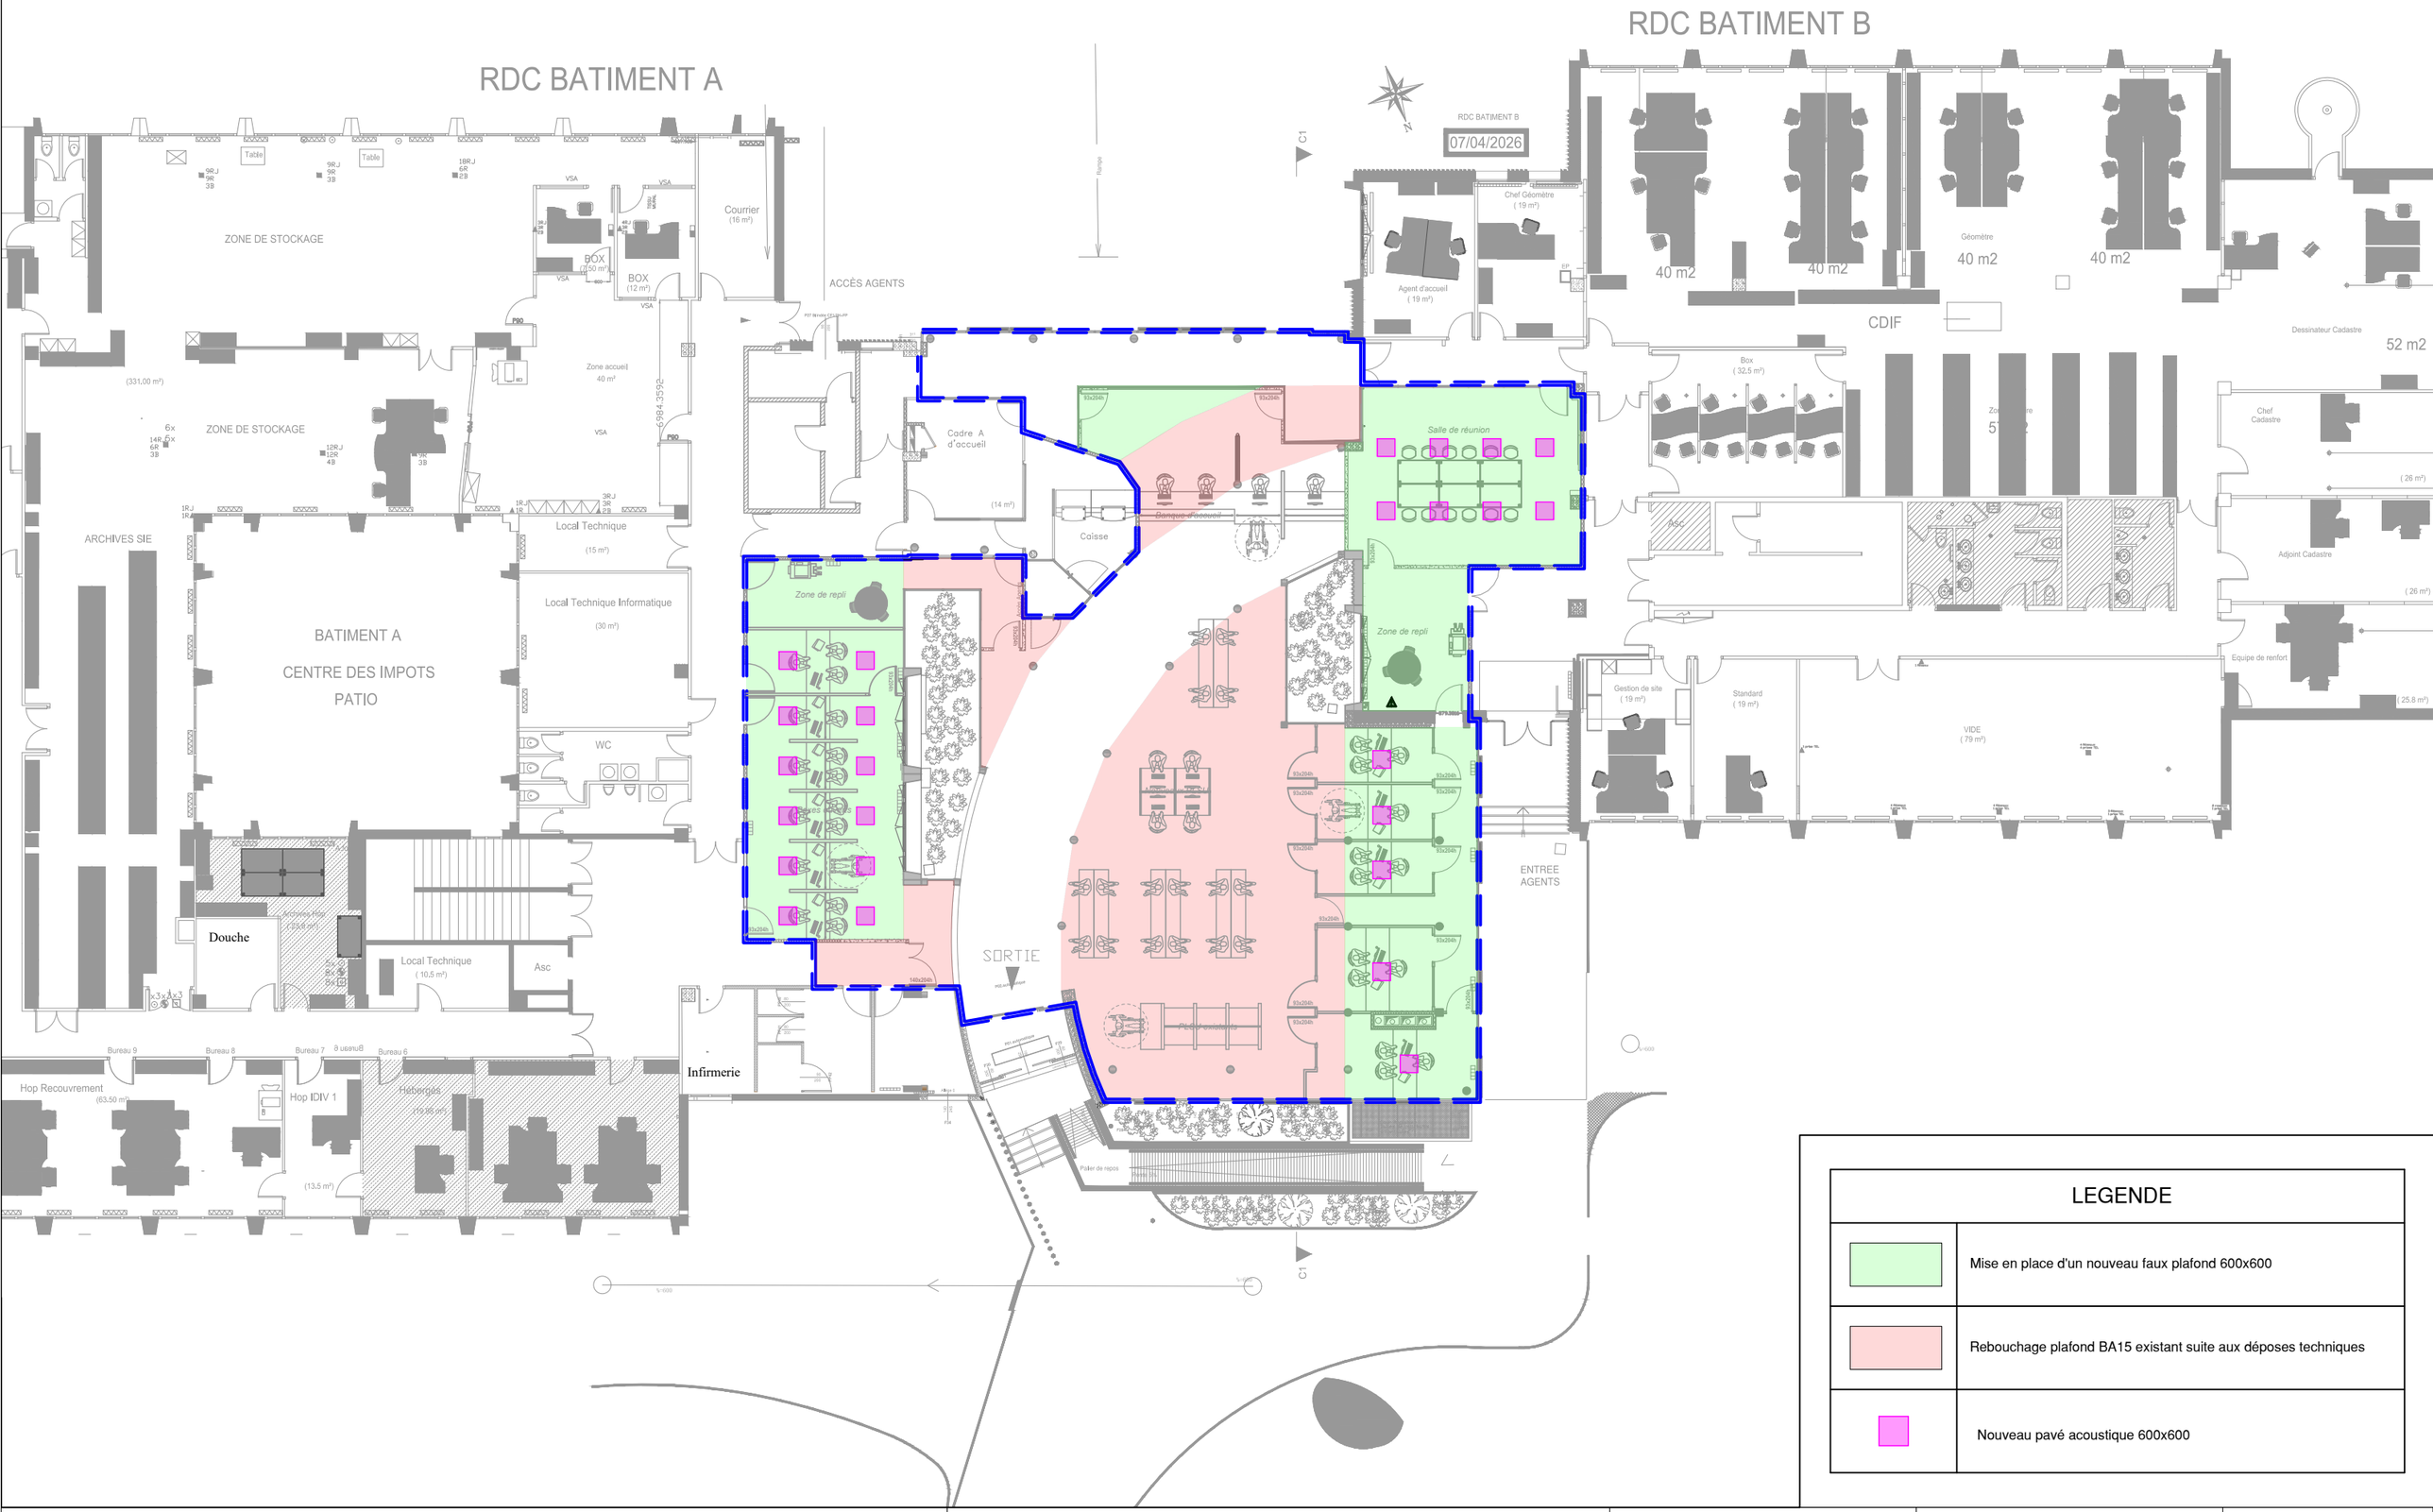


LEGENDE	
	Mise en place d'un nouveau faux plafond 600x600
	Rebouchage plafond BA15 existant suite aux déposes techniques
	Nouveau pavé acoustique 600x600

DIRECTION GÉNÉRALE DES FINANCES PUBLIQUES

REAMENAGEMENT DE L'ACCUEIL DU CFP VERSAILLES

29 Av. du Général de Gaulle - 91290 Arpajon

LBE INGENIERIE

101 bis avenue Eugène Delacroix
91210 DRAVEIL
Tel : 01.69.48.89.45 - Mail : accueil@lbei.fr

PLAN PLAFONDS
PL.01

Echelle : 1/200
AOUT 2026
Phase : DCE

RDC