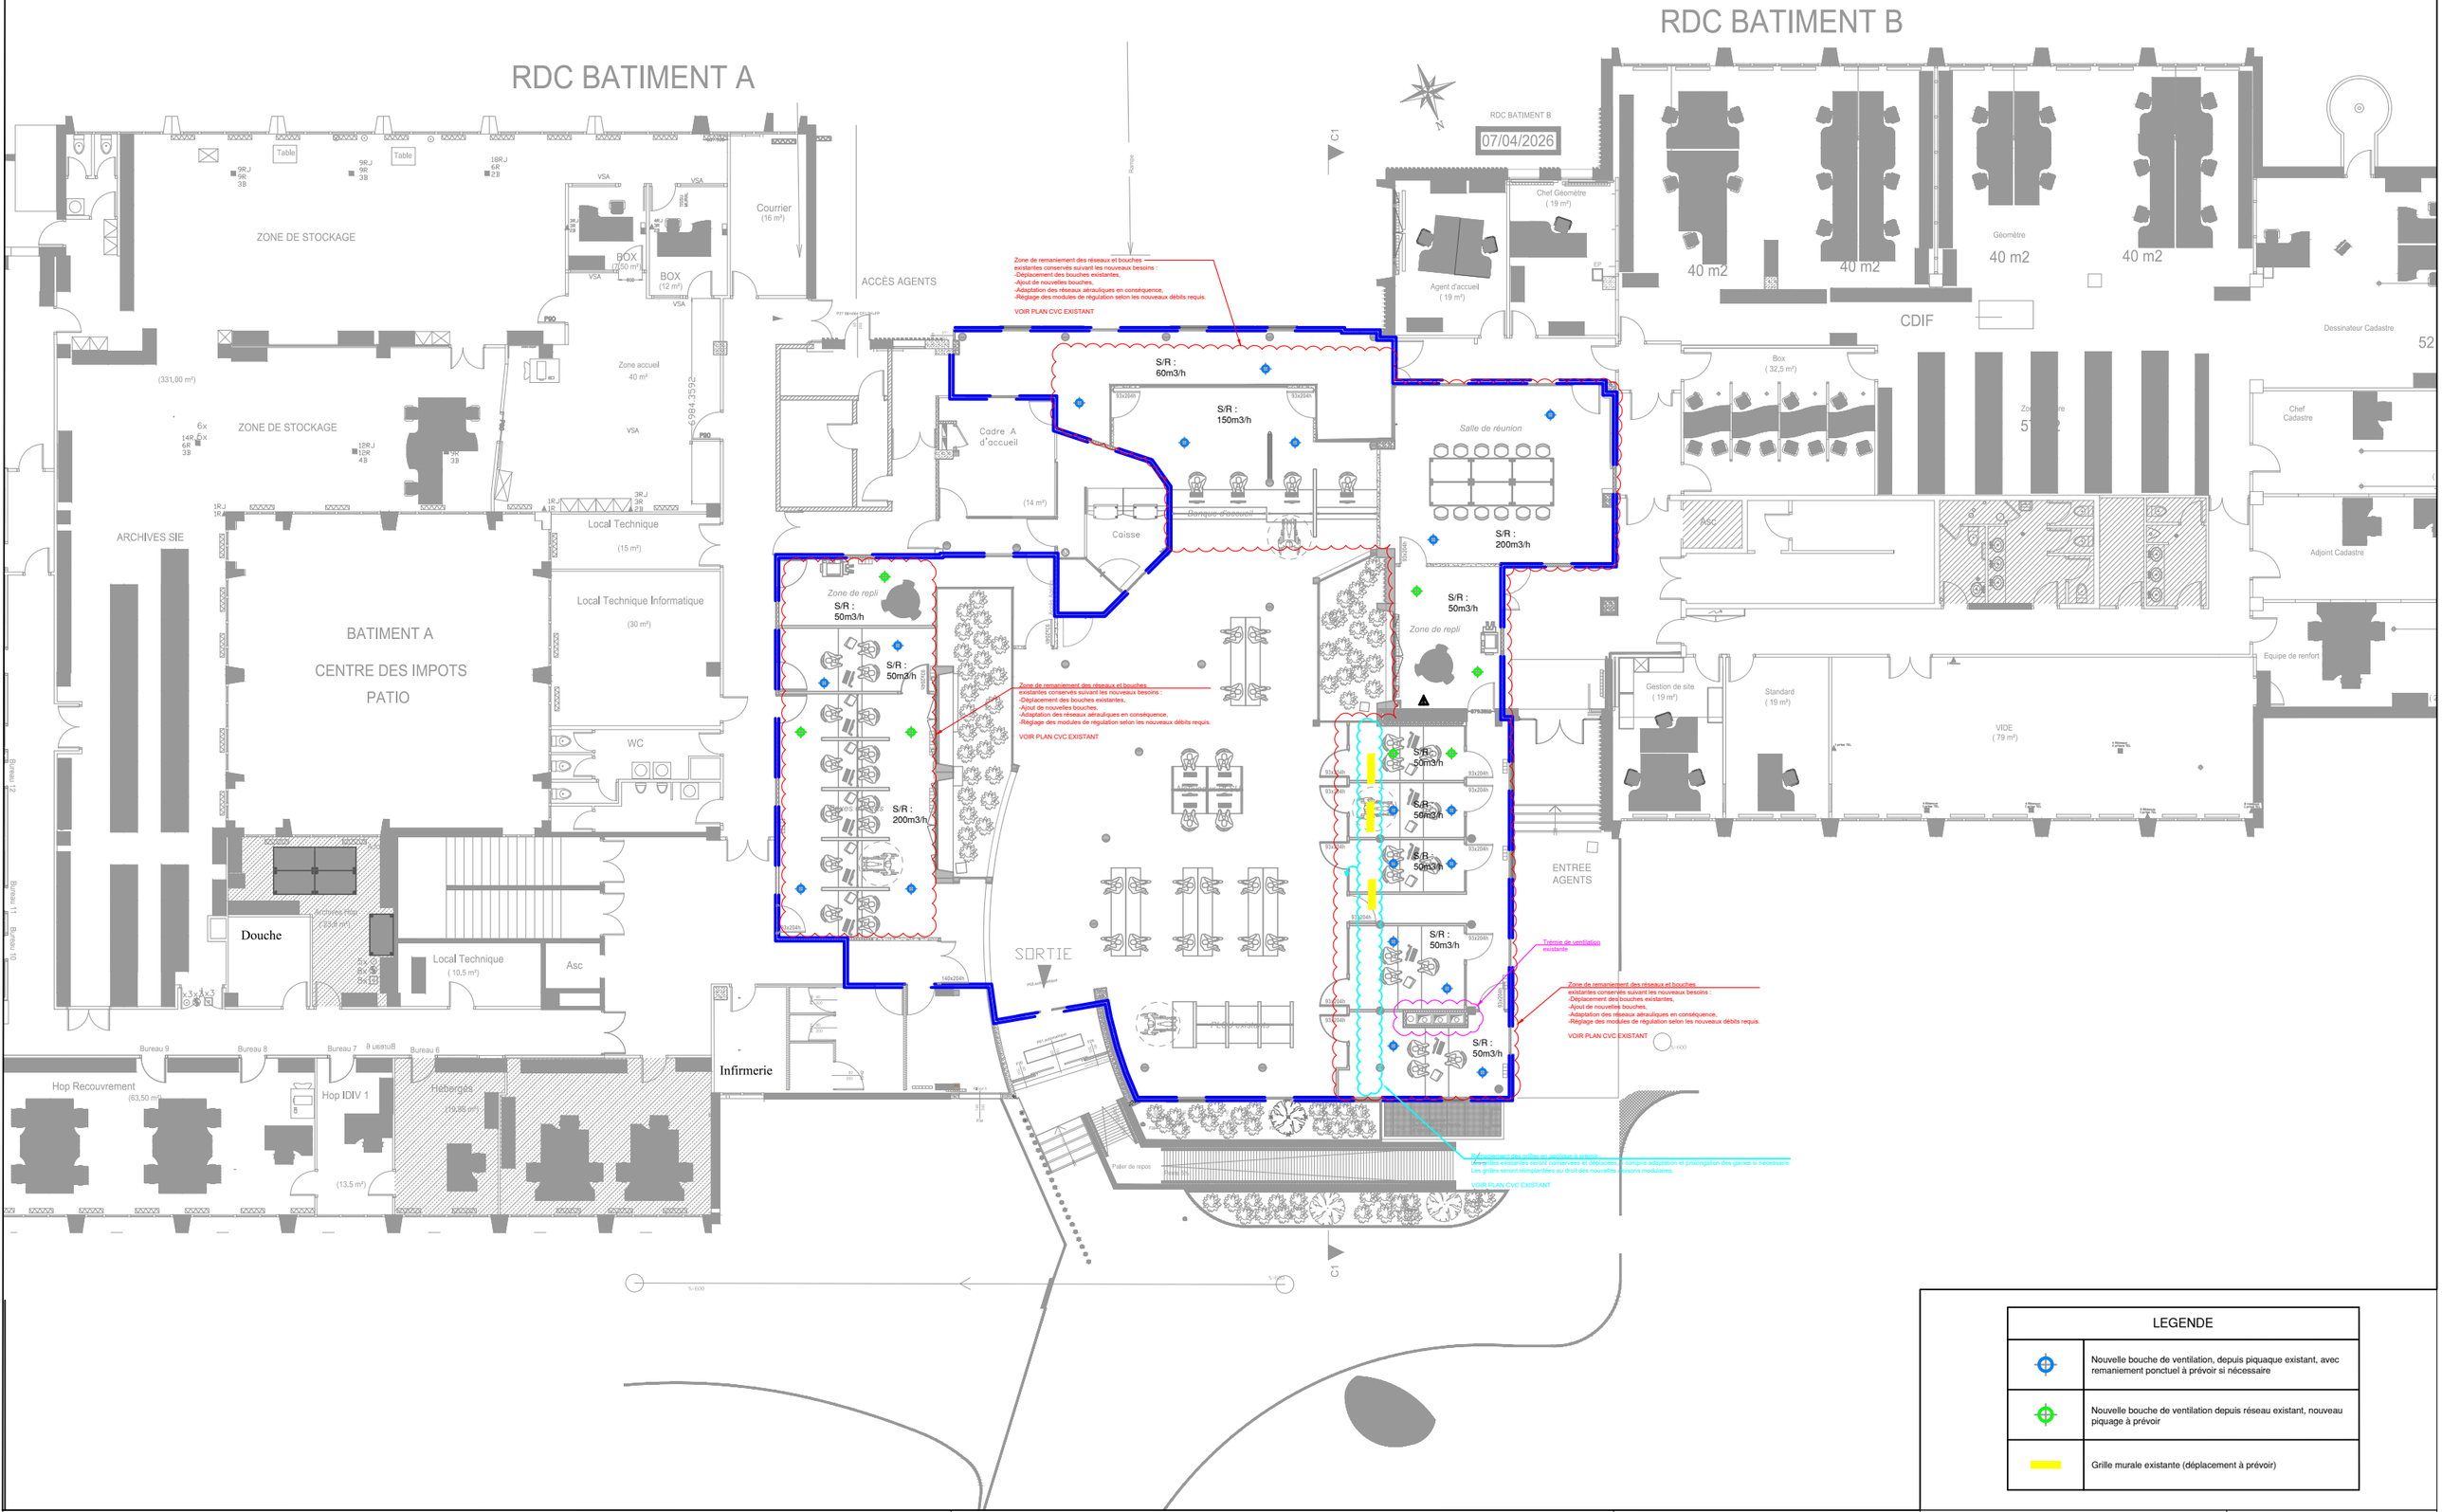


LEGENDE	
	Nouvelle bouche de ventilation, depuis piquaque existant, avec remaniement ponctuel à prévoir si nécessaire
	Nouvelle bouche de ventilation depuis réseau existant, nouveau piquage à prévoir
	Grille murale existante (déplacement à prévoir)

DIRECTION GÉNÉRALE DES FINANCES PUBLIQUES

REAMENAGEMENT DE L'ACCUEIL DU CDFiP DE VERSAILLES

12 rue de l'Ecole des Postes 78000 VERSAILLES

LBE INGENIERIE
101 bis avenue Eugène Delacroix
91210 DRAVEIL
Tel : 01.69.48.89.45 - Mail : accueil@lbei.fr

PLAN DU RDC
VENTILATION

Echelle : 1/200
AOUT 2026
Phase : DCE

VE.01