ONERA
THE FRENCH AEROSPACE LAB

RENOUVELLEMENT DU RESEAU EAU INDUSTRIELLE ET INCENDIE DU SITE DU FAUGA-MAUZAC

DCE

PROFIL EN LONG DES RESEAUX PROJETES

DN500
Noeuds 145 à 167

Agence Toulouse
2 rue du Libre Echange
Toulouse 31500 Toulouse
Tél : 05 61 58 98 44
Fax : 05 62 15 29 37

Siège
Immeuble Central Seine
42-52, quai de la Rapée
CS - 71 230
75 583 PARIS Cedex 12
Tel : 01 82 51 64 02
Fax : 01 82 51 41 39

setec hydratec

Indice	Date	Etabli	Vérifié	Observations
A	10/04/2026	LCA	MED	Dossier de Consultation des Entreprises
B	03/06/2026	LCA	MED	Mise à jour tracés suite remarques Onera
C	21/07/2026	LCA	MED	Mise à jour tracé suite diagnostic pyrotechnique
D				
E				
F				

Nom fichier : 60453_ONERA_DCE-C.dwg
Onglet : Profils
Impression : 21.07.2026
Echelle : 1/100

016	60453	DCE	G	EI	002	C
CODE	N° AFFAIRE	PHASE	TYPE	DOMAINE	N° SERIE	IND

Emplacement fichier : R:\01_AFFAIRES\0101_AFFAIRES_EN_COURS\60453_ONERA MOE RESEAUX FAUGA MAUZAC\C_MISSION\2_Travail\DAO\3_DCE\60453_ONERA_DCE-C.dwg

---

Covadis
Profil dessiné par Covadis

Profil entre les noeuds EI-DECI - 145-EI-DECI - 167

Echelle en X : 1/200

Echelle en Y : 1/100

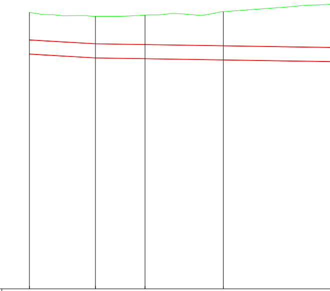

PC : 178.00 m

Cotes Terrain Naturel	188.10		187.96		188.00		188.12	
Numéros des noeuds	EI-DECI - 145		EI-DECI - 146		EI-DECI - 147		EI-DECI - 148	
Cotes de pose	186.57		186.43		186.40		186.35	
Profondeurs de pose	1.53		1.53		1.60		1.77	
Hauteur de recouvrement	1.00		1.00		1.07		1.24	
Distances partielles		4.83		3.63		5.71		11.62
Distances cumulées	0.00		4.83		8.46		14.17	
Pentes (m/m)		-0.03						
Dimensions et Matériaux								

Date : 21/07/2026

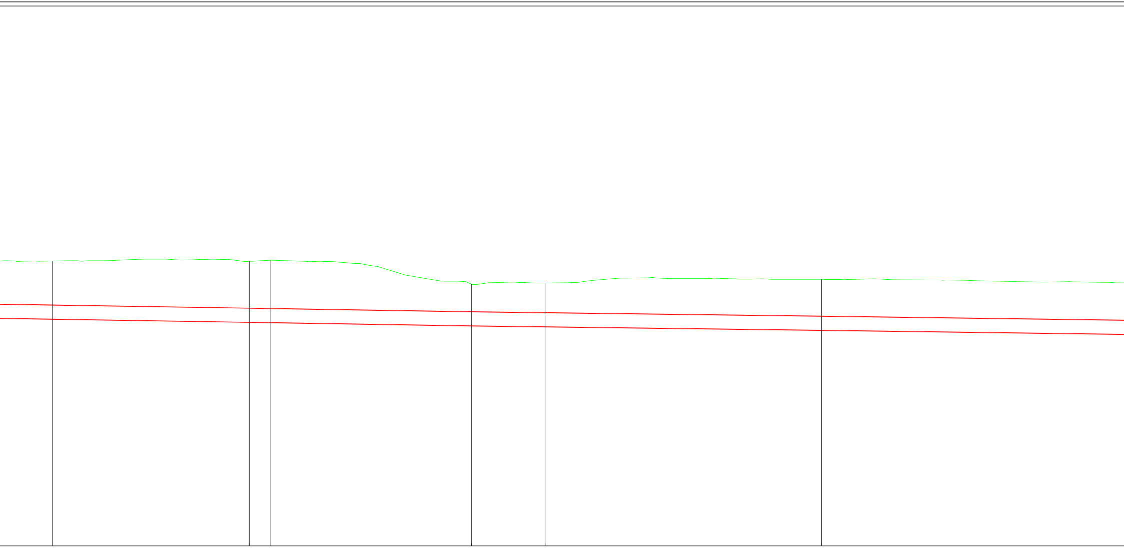

188.40		188.38		188.42		187.55		187.59		187.72	
EI-DECI - 149		EI-DECI - 150		EI-DECI - 151		EI-DECI - 152		EI-DECI - 153		EI-DECI - 154	
186.26		186.15		186.14		186.02		185.98		185.85	
2.14		2.23		2.28		1.53		1.61		1.87	
1.60		1.70		1.75		1.00		1.08		1.34	
	14.40		1.56		14.67		5.37		20.20		24.12
25.79		40.20		41.76		56.43		61.80		82.00	
	-0.01										-0.01

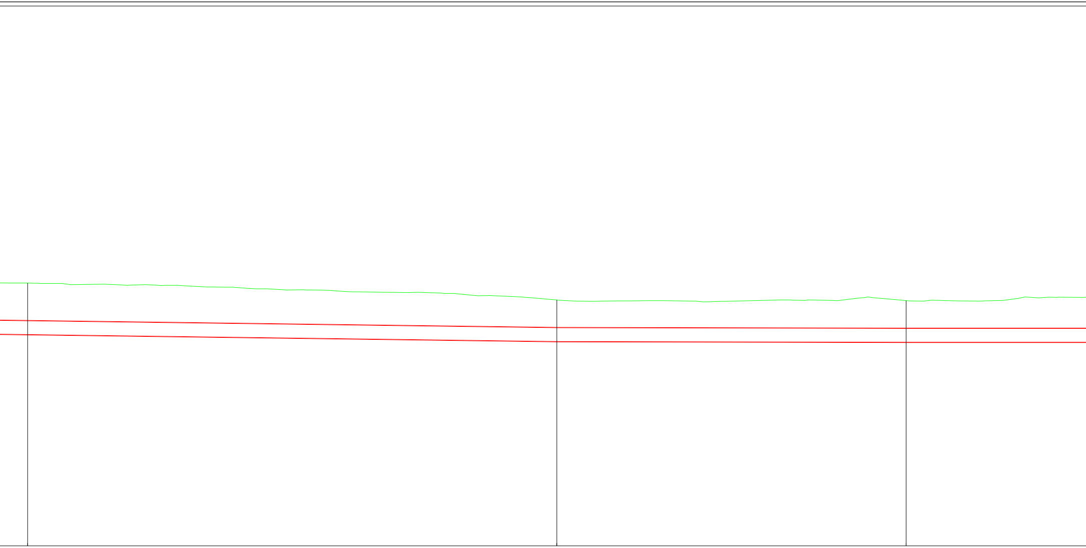

187.59		186.97		186.95	
EI-DECI - 155		EI-DECI - 156		EI-DECI - 157	
185.70		185.44		185.42	
1.89		1.53		1.53	
1.36		1.00		1.00	
	38.66		25.51		14.34
106.12		144.78		170.29	
			FT-500		

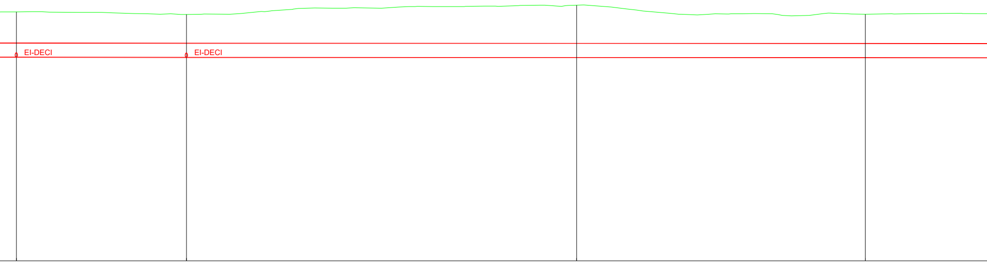

187.08		186.98		187.32		186.99
EI-DECI - 142		EI-DECI - 158		EI-DECI - 159		EI-DECI - 160
185.41		185.41		185.40		185.40
1.66		1.57		1.92		1.59
1.13		1.04		1.38		1.06
	12.43		28.52		21.10	
184.64		197.06		225.58		246.68
			-0.00			

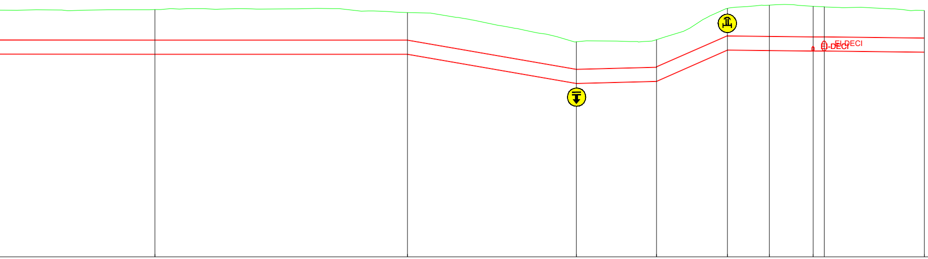

					20.21		
187.03	EI-DECI - 161	185.39	1.64	1.10		266.89	
					18.47		
186.92	EI-DECI - 162	185.39	1.53	1.00		285.36	
					12.34		-0.09
185.86	EI-DECI - 163	184.33	1.53	1.00		297.70	
					5.85		0.01
185.93	EI-DECI - 164	184.40	1.53	1.00		303.56	
					5.18		0.22
187.07	EI-DECI - 165	185.54	1.53	1.00		308.73	
					3.07		-0.01
187.19	EI-DECI - 166	185.53	1.67	1.14		311.80	
					3.20		
187.15	EI-DE[illegible]	185.51	1.64	1.11		315.00	
					0.81		
187.13	EI-DECI - 6	185.51	1.62	1.09		315.81	
					7.32		
187.00	EI-DECI - 167	185.47	1.53	1.00		323.12	