ONERA
THE FRENCH AEROSPACE LAB

RENOUVELLEMENT DU RESEAU EAU INDUSTRIELLE ET INCENDIE DU SITE DU FAUGA-MAUZAC

DCE

PROFIL EN LONG DES RESEAUX PROJETES

DN150
Noeuds 58 à 35

Agence Toulouse
2 rue du Libre Echange
Toulouse 31500 Toulouse
Tél : 05 61 58 96 44
Fax : 05 62 15 28 37

Siège
Immeuble Central Seine
42-52, quai de la Rapée
CS - 71230
75 583 PARIS Cedex 12
Tel : 01 82 51 64 02
Fax : 01 82 51 41 39

setec hydratec

Indice	Date	Etabli	Vérifié	Observations
A	10/04/2026	LCA	MED	Dossier de Consultation des Entreprises
B	03/06/2026	LCA	MED	Mise à jour tracés suite remarques Onera
C	21/07/2026	LCA	MED	Mise à jour tracé suite diagnostic pyrotechnique
D				
E				
F				

Nom fichier : 60453_ONERA_DCE-C.dwg
Onglet : Profils
Impression : 21.07.2026
Echelle : 1/100

CODE	N° AFFAIRE	PHASE	TYPE	DOMAINE	N° SERIE	IND
016	60453	DCE	G	EI	003	C

Emplacement fichier : R:\01_AFFAIRES\0101_AFFAIRES_EN_COURS\60453_ONERA MOE RESEAUX FAUGA MAUZAC\C_MISSION\2_Travail\DAO\3_DCE\60453_ONERA_DCE-C.dwg

---

Covadis

Profil dessiné par Covadis

Profil entre les noeuds EI-DECI - 58-EI-DECI - 35

Echelle en X : 1/200

Echelle en Y : 1/100

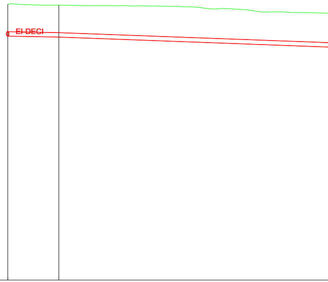

PC : 178.00 m

Cotes Terrain Naturel	188.06	188.03	
Numéros des noeuds	EI-DECI - 58	EI-DECI - 66	
Cotes de pose	186.89	186.86	
Profondeurs de pose	1.17	1.17	
Hauteur de recouvrement	1.00	1.00	
Distances partielles	3.73		37.96
Distances cumulées	0.00	3.73	
Pentes (m/m)	-0.01		-0.02
Dimensions et Matériaux			

Date : 21/07/2026

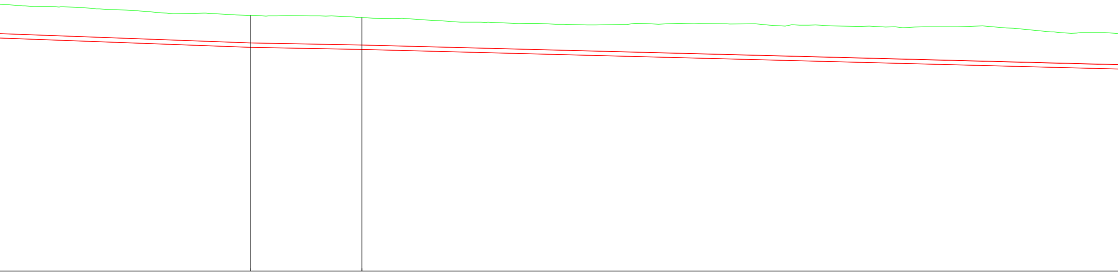

	187.33		187.25	
	EI-DECI - 67		EI-DECI - 68	
	186.16		186.08	
	1.17		1.17	
	1.00		1.00	
		8.13		60.99
	41.68		49.81	
		-0.01		-0.01

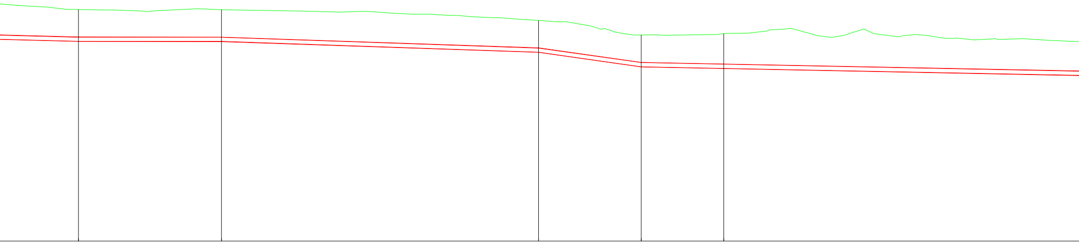

186.46		186.45		186.06		185.53		185.58	
EI-DECI - 69		EI-DECI - 70		EI-DECI - 71		EI-DECI - 72		EI-DECI - 73	
185.29		185.28		184.89		184.36		184.30	
1.17		1.17		1.17		1.17		1.28	
1.00		1.00		1.00		1.00		1.11	
	10.46		23.16		7.50		6.03		29.77
110.80		121.26		144.42		151.93		157.96	
	-0.00		-0.02		-0.07		-0.01		

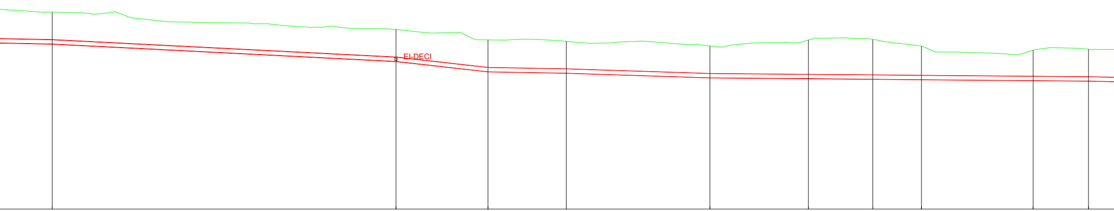

185.18		184.54		184.17		184.11		183.95		184.16		184.18		183.94		183.79		183.83
EI-DECI - 74		EI-DECI - 75		EI-DECI - 76		EI-DECI - 77		EI-DECI - 78		EI-DECI - 79		EI-DECI - 80		EI-DECI - 81		EI-DECI - 82		EI-DECI - 83
184.01		183.37		183.00		182.94		182.78		182.74		182.72		182.71		182.67		182.66
1.17		1.17		1.17		1.17		1.17		1.42		1.45		1.23		1.12		1.17
1.00		1.00		1.00		1.00		1.00		1.25		1.28		1.06		0.95		1.00
	25.12		6.72		5.73		10.50		7.21		4.71		3.55		8.16		4.05	
187.73		212.85		219.57		225.30		235.79		243.00		247.71		251.26		259.42		263.47
	-0.03		-0.06		-0.01		-0.02		-0.00									

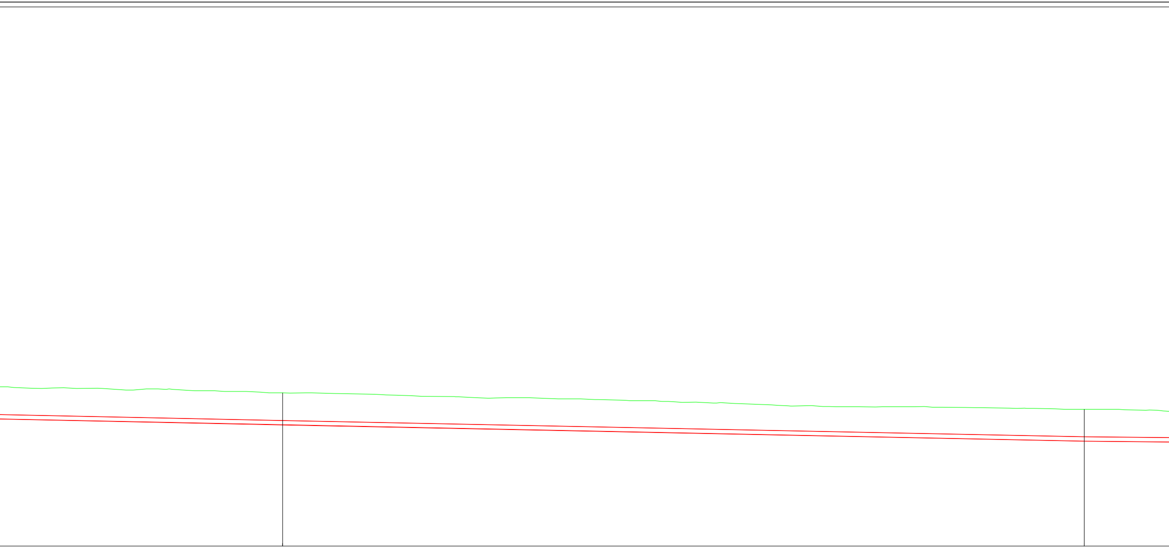

	183.59		183.00
	EI-DECI - 84		EI-DECI - 85
	182.42		181.83
	1.17		1.17
	1.00		1.00
22.52		58.59	
	285.99		344.58
-0.01			
FT-150			

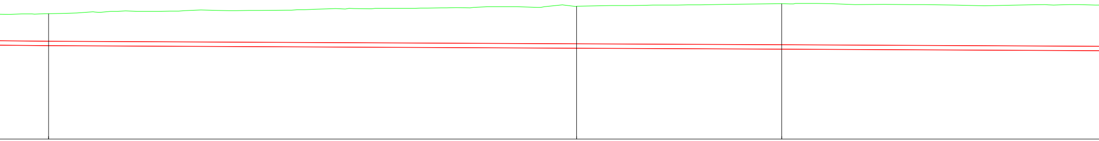

182.56		182.83		182.92	
EI-DECI - 86		EI-DECI - 87		EI-DECI - 88	
181.39		181.30		181.27	
1.17		1.53		1.66	
1.00		1.36		1.49	
	38.56		14.99		27.67
431.63		470.20		485.19	
			-0.00		

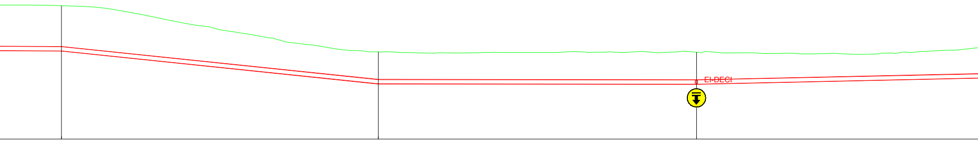

182.85		181.17		181.16	
EI-DECI - 89		EI-DECI - 90		EI-DECI - 91	
181.20		180.00		179.99	
1.65		1.17		1.17	
1.48		1.00		1.00	
	23.15		23.25		23.28
512.85		536.00		559.25	
	-0.05		-0.00		0.01

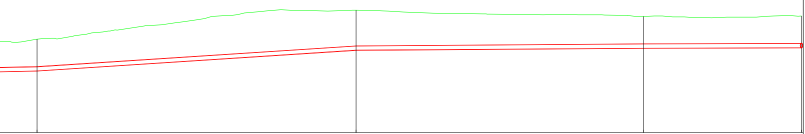

181.41		182.47		182.24		182.26
EI-DECI - 92		EI-DECI - 93		EI-DECI - 94		EI-DEC
180.24		181.00		181.07		181.09
1.17		1.47		1.17		1.17
1.00		1.30		1.00		1.00
	23.32		20.99		11.56	
582.53		605.85		626.85		638.41
	0.03		0.00		0.00	