Emplacement fichier : R:\01_AFFAIRES\0101_AFFAIRES_EN_COURS\60453_ONERA MOE RESEAUX FAUGA MAUZAC\C_MISSION\2_Travail\DAO\3_DCE\60453_ONERA_DCE-C.dwg

ONERA
THE FRENCH AEROSPACE LAB

RENOUVELLEMENT DU RESEAU EAU INDUSTRIELLE ET INCENDIE DU SITE DU FAUGA-MAUZAC

DCE

PROFIL EN LONG DES RESEAUX PROJETES

DN150
Noeuds 36 à 35

Agence Toulouse
2 rue du Libre Echange
Toulouse 31500 Toulouse
Tél : 05 61 58 98 44
Fax : 05 62 15 28 37

Siège
Immeuble Central Seine
42-52, quai de la Rapée
CS - 71 230
75 583 PARIS Cedex 12
Tel : 01 82 51 64 02
Fax : 01 82 51 41 39

setec hydratec

Indice	Date	Etabli	Vérifié	Observations
A	10/04/2026	LCA	MED	Dossier de Consultation des Entreprises
B	03/06/2026	LCA	MED	Mise à jour tracés suite remarques Onera
C	21/07/2026	LCA	MED	Mise à jour tracé suite diagnostic pyrotechnique
D				
E				
F				

Nom fichier : 60453_ONERA_DCE-C.dwg
Onglet : Profils
Impression : 21.07.2026
Echelle : 1/100

CODE	N° AFFAIRE	PHASE	TYPE	DOMAINE	N° SERIE	IND
016	60453	DCE	G	EI	004	C

Covadis

Profil dessiné par Covadis

Profil entre les noeuds EI-DECI - 36-EI-DECI - 35

Echelle en X : 1/200

Echelle en Y : 1/100

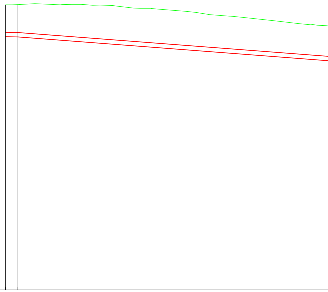

PC : 178.00 m

Cotes Terrain Naturel	188.42	188.43	
Numéros des noeuds	EI-DEEI-DECI - 37		
Cotes de pose	187.25	187.24	
Profondeurs de pose	1.17	1.19	
Hauteur de recouvrement	1.00	1.02	
Distances partielles	0.92		30.25
Distances cumulées	0.00	0.92	
Pentes (m/m)	-0.01		-0.04
Dimensions et Matériaux			

Date : 21/07/2026

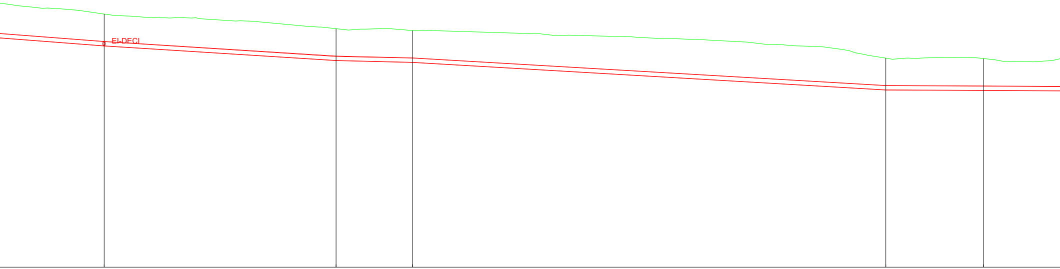

187.25		186.71		186.65		185.64		185.62	
EI-DECI - 38		EI-DECI - 39		EI-DECI - 40		EI-DECI - 41		EI-DECI - 42	
186.08		185.54		185.48		184.47		184.45	
1.17		1.17		1.17		1.17		1.17	
1.00		1.00		1.00		1.00		1.00	
	16.96		5.58		34.60		7.13		9.31
31.17		48.13		53.71		88.32		95.45	
	-0.03		-0.01		-0.03		-0.00		

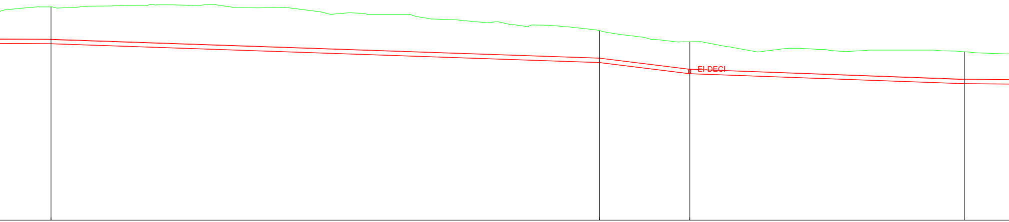

185.78		184.91		184.51		184.14
EI-DECI - 43		EI-DECI - 44		EI-DECI - 45		EI-DECI - 46
184.42		183.74		183.34		182.97
1.35		1.17		1.17		1.17
1.18		1.00		1.00		1.00
	40.06		6.61		20.09	
104.76		144.82		151.44		171.52
	-0.02		-0.06		-0.02	

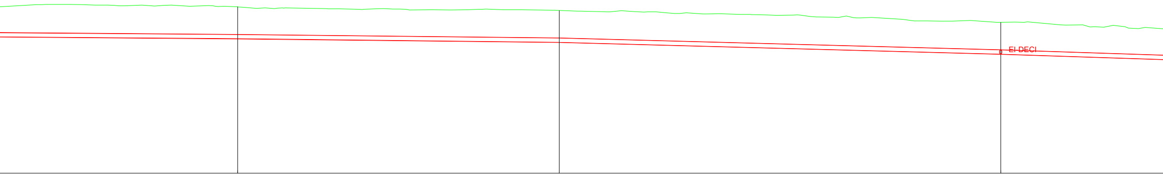

	184.06		183.93		183.50	
	EI-DECI - 47		EI-DECI - 48		EI-DECI - 49	
	182.89		182.76		182.33	
	1.17		1.17		1.17	
	1.00		1.00		1.00	
20.60		23.52		32.27		
	192.12		215.64		247.91	
-0.00		-0.01		-0.01		
		FT-150				

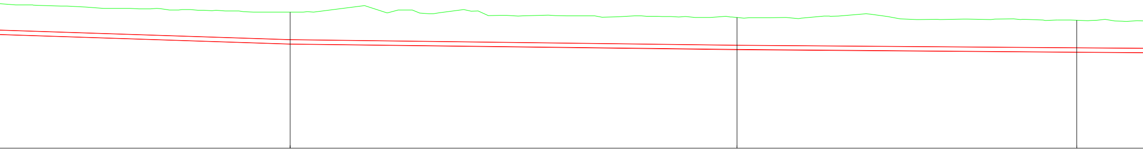

	182.96		182.76		182.66
	EI-DECI - 50		EI-DECI - 51		EI-DECI - 52
	181.79		181.59		181.49
	1.17		1.17		1.17
	1.00		1.00		1.00
33.05		32.66		24.81	
	280.96		313.62		338.43
-0.02		-0.01			-0.00

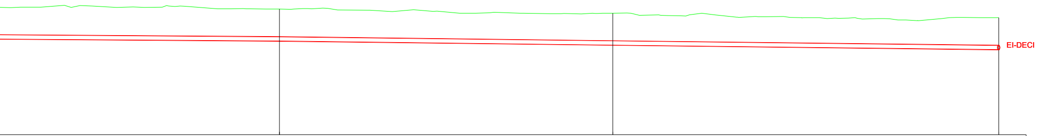

	182.57		182.42		182.26
	EI-DECI - 53		EI-DECI - 54		EI-DECI - 35
	181.40		181.25		181.09
	1.17		1.17		1.17
	1.00		1.00		1.00
25.27		24.36		28.22	
	363.70		388.06		416.28
		-0.01			