ONERA
THE FRENCH AEROSPACE LAB

RENOUVELLEMENT DU RESEAU EAU INDUSTRIELLE ET INCENDIE DU SITE DU FAUGA-MAUZAC

DCE

PROFIL EN LONG DES RESEAUX PROJETES

DN150
Noeuds 09 à 26

Agence Toulouse
2 rue du Libre Echange
Toulouse 31500 Toulouse
Tél : 05 61 58 96 44
Fax : 05 62 15 28 37

Siège
Immeuble Central Seine
42-52, quai de la Rapée
CS - 71230
75 583 PARIS Cedex 12
Tel : 01 82 51 64 02
Fax : 01 82 51 41 39

setec hydratec

Indice	Date	Etabli	Vérifié	Observations
A	10/04/2026	LCA	MED	Dossier de Consultation des Entreprises
B	03/06/2026	LCA	MED	Mise à jour tracés suite remarques Onera
C	21/07/2026	LCA	MED	Mise à jour tracé suite diagnostic pyrotechnique
D				
E				
F				

Nom fichier : 60453_ONERA_DCE-C.dwg
Onglet : Profils
Impression : 21.07.2026
Echelle : 1/100

CODE	N° AFFAIRE	PHASE	TYPE	DOMAINE	N° SERIE	IND
016	60453	DCE	G	EI	005	C

Emplacement fichier : R:\01_AFFAIRES\0101_AFFAIRES_EN_COURS\60453_ONERA MOE RESEAUX FAUGA MAUZAC\C_MISSION\2_Travail\DAO\3_DCE\60453_ONERA_DCE-C.dwg

Covadis

Profil dessiné par Covadis

Profil entre les noeuds EI-DECI - 9-EI-DECI - 26

Echelle en X : 1/200

Echelle en Y : 1/100

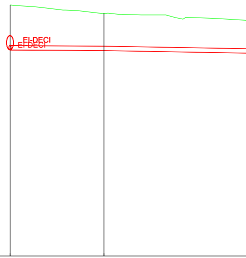

PC : 178.00 m

Cotes Terrain Naturel	187.15		186.85	
Numéros des noeuds	EI-DECI - 9		EI-DECI - 112	
Cotes de pose	185.51		185.49	
Profondeurs de pose	1.64		1.36	
Hauteur de recouvrement	1.47		1.19	
Distances partielles		6.86		12.43
Distances cumulées	0.00		6.86	
Pentes (m/m)		-0.00		-0.01
Dimensions et Matériaux				

Date : 21/07/2026

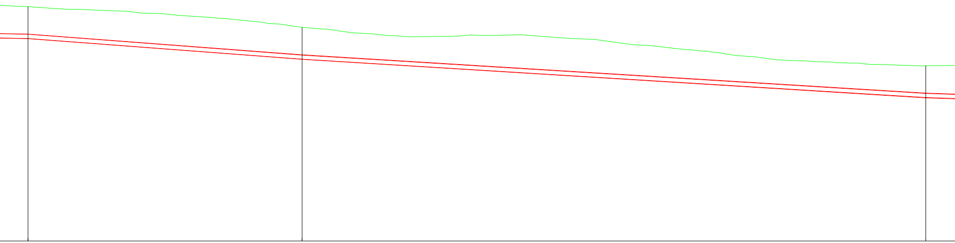

186.55		185.79		184.39
EI-DECI - 113		EI-DECI - 114		EI-DECI - 115
185.38		184.62		183.22
1.17		1.17		1.17
1.00		1.00		1.00
	20.04		45.58	
19.29		39.33		84.91
	-0.04		-0.03	

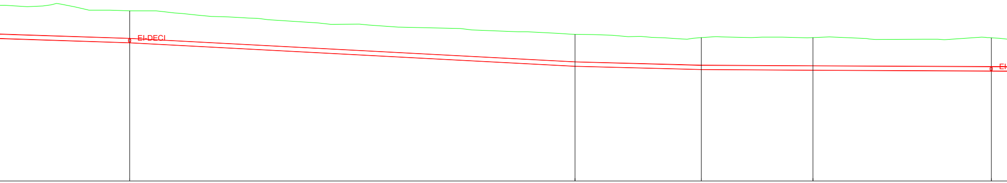

	184.21		183.35		183.23		183.23		183.22
	EI-DECI - 116		EI-DECI - 117		EI-DECI - 118		EI-DECI - 119		EI-DECI - 111
	183.04		182.18		182.06		182.04		182.00
	1.17		1.17		1.17		1.19		1.22
	1.00		1.00		1.00		1.02		1.05
11.61		32.54		9.23		8.17		13.04	
	96.52		129.07		138.29		146.47		159.50
-0.02		-0.03		-0.01					
FT-150									

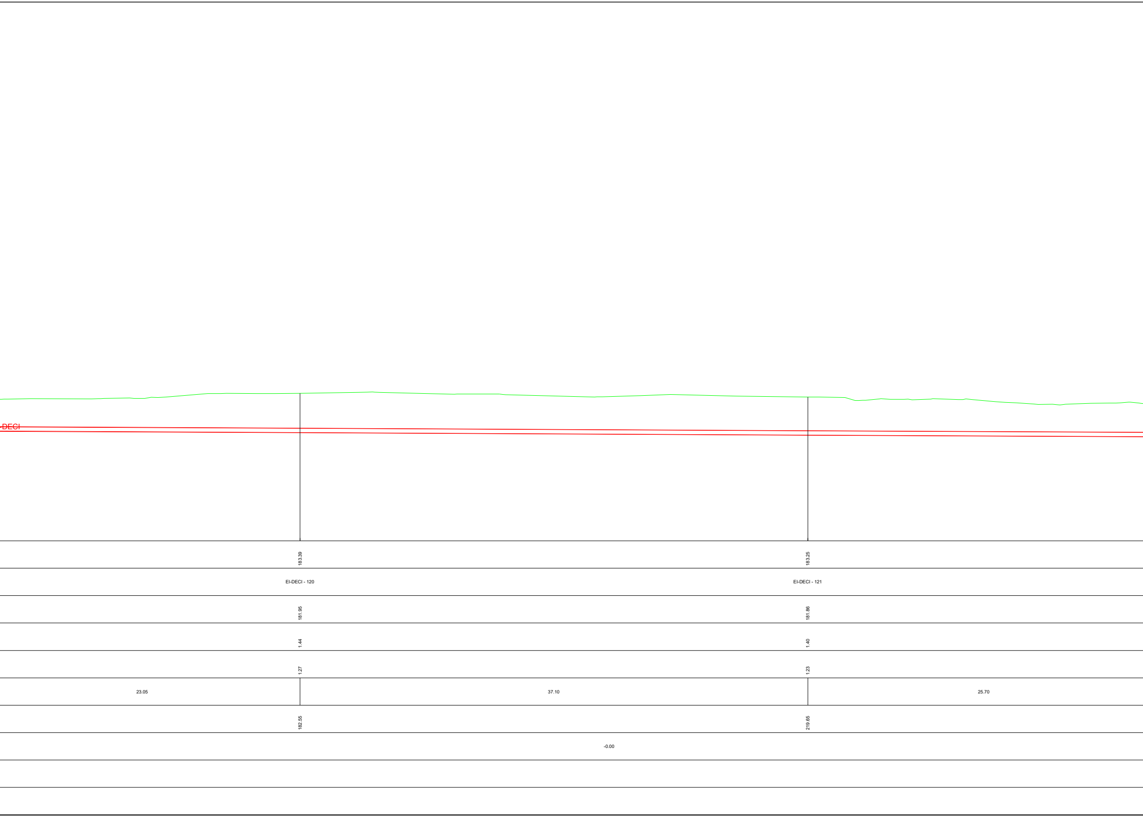

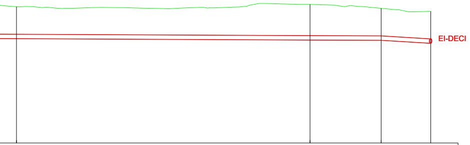

182.96		183.05		182.90		182.80
EI-DECI - 122		EI-DECI - 123		EI-DECI - 124		EI-DECI - 26
181.79		181.75		181.73		181.63
1.17		1.30		1.17		1.17
1.00		1.13		1.00		1.00
	21.46		5.19		3.61	
245.35		266.81		272.00		275.62
					-0.03	