Emplacement fichier : R:\01_AFFAIRES\0101_AFFAIRES_EN_COURS\60453_ONERA MOE RESEAUX FAUGA MAUZAC\C_MISSION\2_Travail\DAO\3_DCE\60453_ONERA_DCE-C.dwg

ONERA
THE FRENCH AEROSPACE LAB

RENOUVELLEMENT DU RESEAU EAU INDUSTRIELLE ET INCENDIE DU SITE DU FAUGA-MAUZAC

DCE

PROFIL EN LONG DES RESEAUX PROJETES

DN150
Noeuds 09 à 35

Agence Toulouse
2 rue du Libre Echange
Toulouse 31500 Toulouse
Tél : 05 61 58 96 44
Fax : 05 62 15 28 37

Siège
Immeuble Central Seine
42-52, quai de la Rapée
CS - 71 230
75 583 PARIS Cedex 12
Tel : 01 82 51 64 02
Fax : 01 82 51 41 39

setec hydratec

Indice	Date	Etabli	Vérifié	Observations
A	10/04/2026	LCA	MED	Dossier de Consultation des Entreprises
B	03/06/2026	LCA	MED	Mise à jour tracés suite remarques Onera
C	21/07/2026	LCA	MED	Mise à jour tracé suite diagnostic pyrotechnique
D				
E				
F				

Nom fichier : 60453_ONERA_DCE-C.dwg
Onglet : Profils
Impression : 21.07.2026
Echelle : 1/100

016	60453	DCE	G	EI	6	C
CODE	N° AFFAIRE	PHASE	TYPE	DOMAINE	N° SERIE	IND

Covadis

Profil dessiné par Covadis

Profil entre les noeuds EI-DECI - 9-EI-DECI - 35

Echelle en X : 1/200

Echelle en Y : 1/100

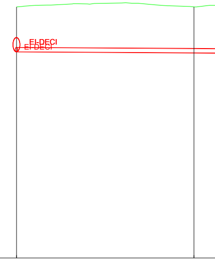
EI-DECI
EI-DECI

PC : 178.00 m

Cotes Terrain Naturel	187.15		187.15
Numéros des noeuds	EI-DECI - 9		EI-DECI - 10
Cotes de pose	185.51		185.47
Profondeurs de pose	1.64		1.68
Hauteur de recouvrement	1.47		1.51
Distances partielles		12.95	
Distances cumulées	0.00		12.95
Pentes (m/m)			
Dimensions et Matériaux			

Date : 21/07/2026

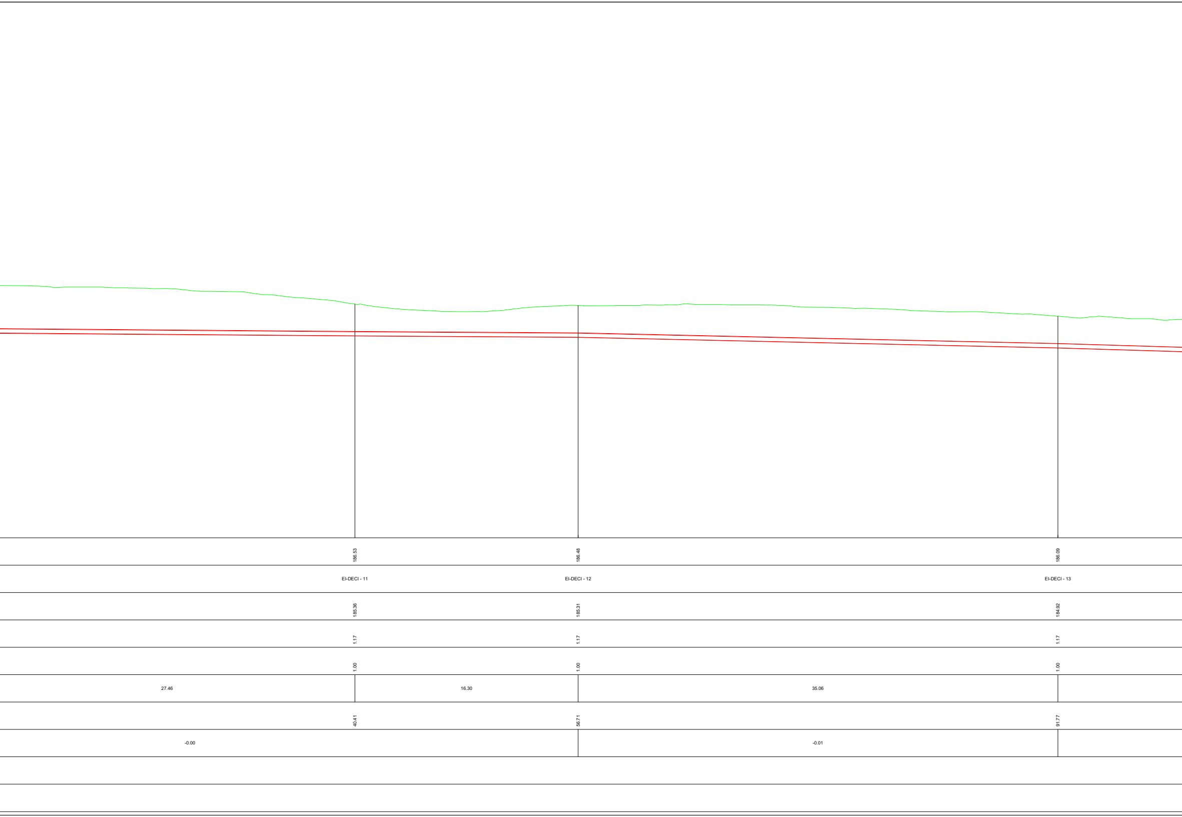
186.53
186.48
186.09
EI-DECI - 11
EI-DECI - 12
EI-DECI - 13
185.36
185.31
184.92
1.17
1.17
1.17
1.00
1.00
1.00
27.46
16.30
35.06
40.41
56.71
91.77
-0.00
-0.01

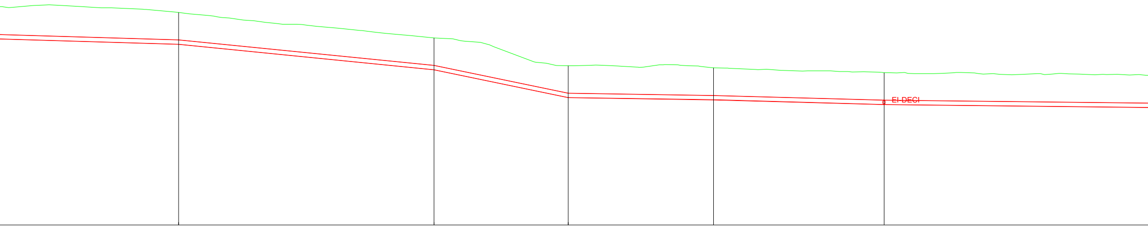

	185.76		184.83		183.82		183.74		183.56
	EI-DECI - 14		EI-DECI - 15		EI-DECI - 16		EI-DECI - 17		EI-DECI - 18
	184.59		183.66		182.65		182.57		182.39
	1.17		1.17		1.17		1.17		1.17
	1.00		1.00		1.00		1.00		1.00
22.10		18.67		9.79		10.63		12.45	
	113.88		132.54		142.34		152.97		165.42
-0.01		-0.05		-0.10		-0.01		-0.01	

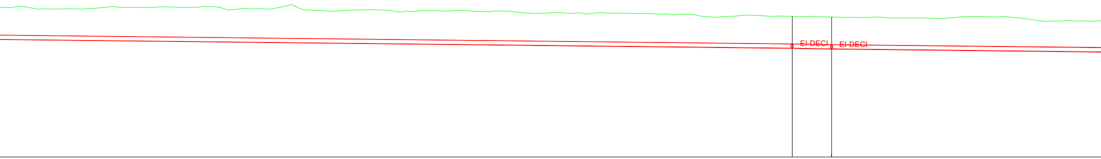
EI-DECI
EI-DECI

	183.13		183.11	
	EI-DECI - 19		EI-DECI - 20	
	181.96		181.94	
	1.17		1.17	
	1.00		1.00	
77.19		2.88		21.24
	242.61		245.49	
-0.01		-0.01		-0.01

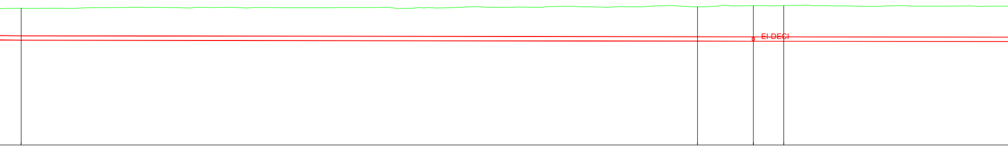

182.99		183.05		183.09		183.09
EI-DECI - 21		EI-DECI - 22		EI-DECI - 23		EI-DECI - 24
181.82		181.79		181.78		181.78
1.17		1.26		1.31		1.31
1.00		1.09		1.14		1.14
	49.41		4.08		2.22	
266.72		316.13		320.21		322.44
		-0.00				
	FT-150					

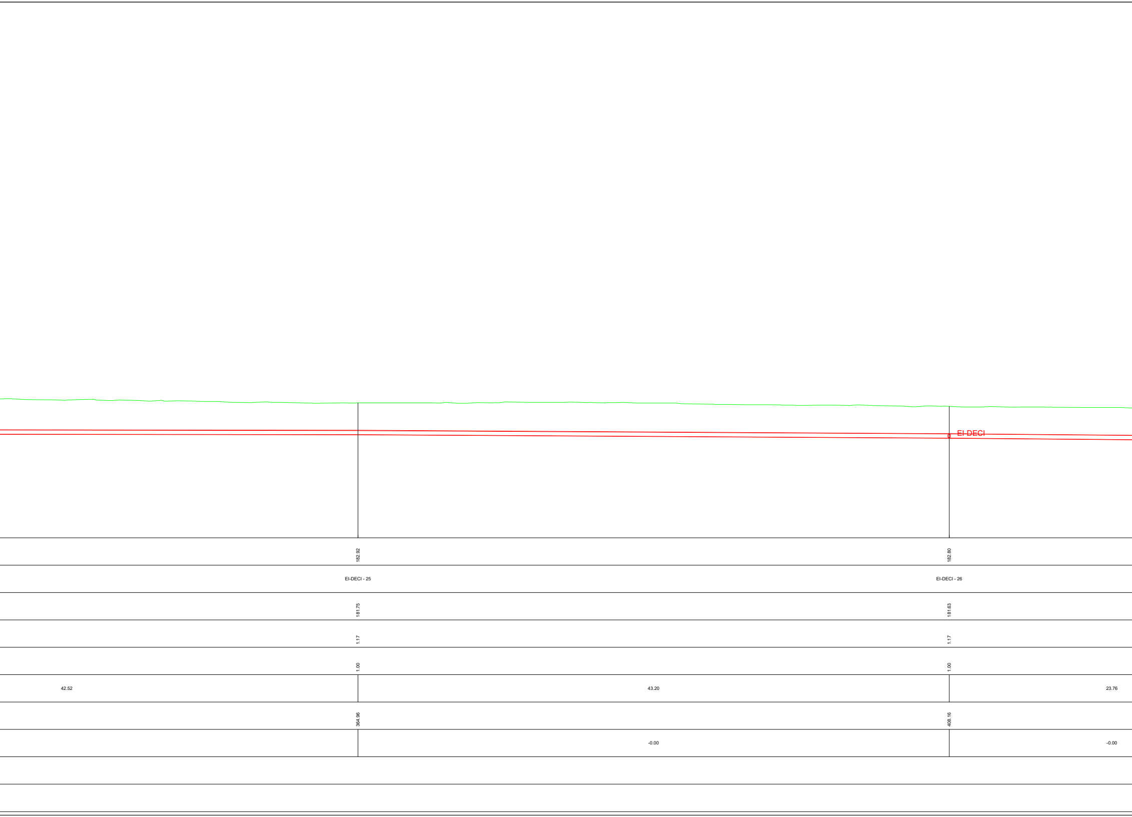
EI-DECI
182.92
EI-DECI - 25
181.75
1.17
1.00
42.52
364.96
43.20
-0.00
182.80
EI-DECI - 26
181.63
1.17
1.00
408.16
23.76
-0.00

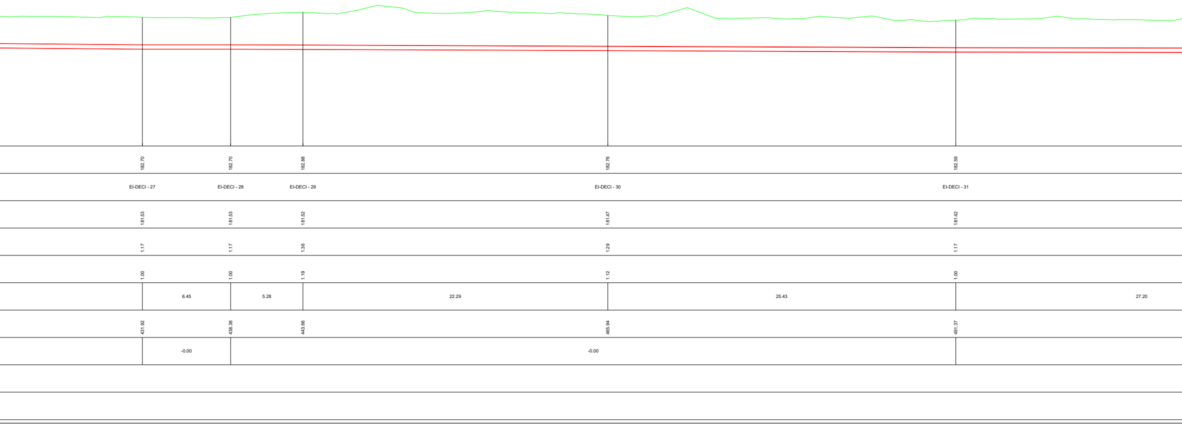
182.70
182.70
182.88
182.76
182.59
EI-DECI - 27
EI-DECI - 28
EI-DECI - 29
EI-DECI - 30
EI-DECI - 31
181.53
181.53
181.52
181.47
181.42
1.17
1.17
1.36
1.29
1.17
1.00
1.00
1.19
1.12
1.00
6.45
5.28
22.29
25.43
27.20
431.92
438.38
443.66
465.94
491.37
-0.00
-0.00

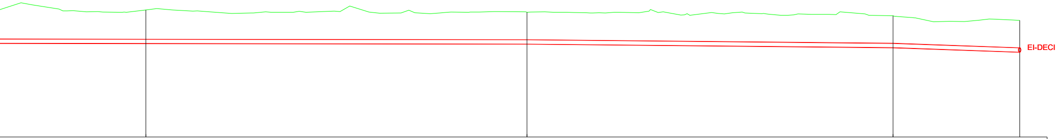

182.64		182.56		182.42		182.26
EI-DECI - 32		EI-DECI - 33		EI-DECI - 34		EI-DECI - 35
181.41		181.39		181.25		181.09
1.23		1.17		1.17		1.17
1.06		1.00		1.00		1.00
	27.86		26.75		9.26	
518.57		546.43		573.18		582.44
	-0.00		-0.00		-0.02	