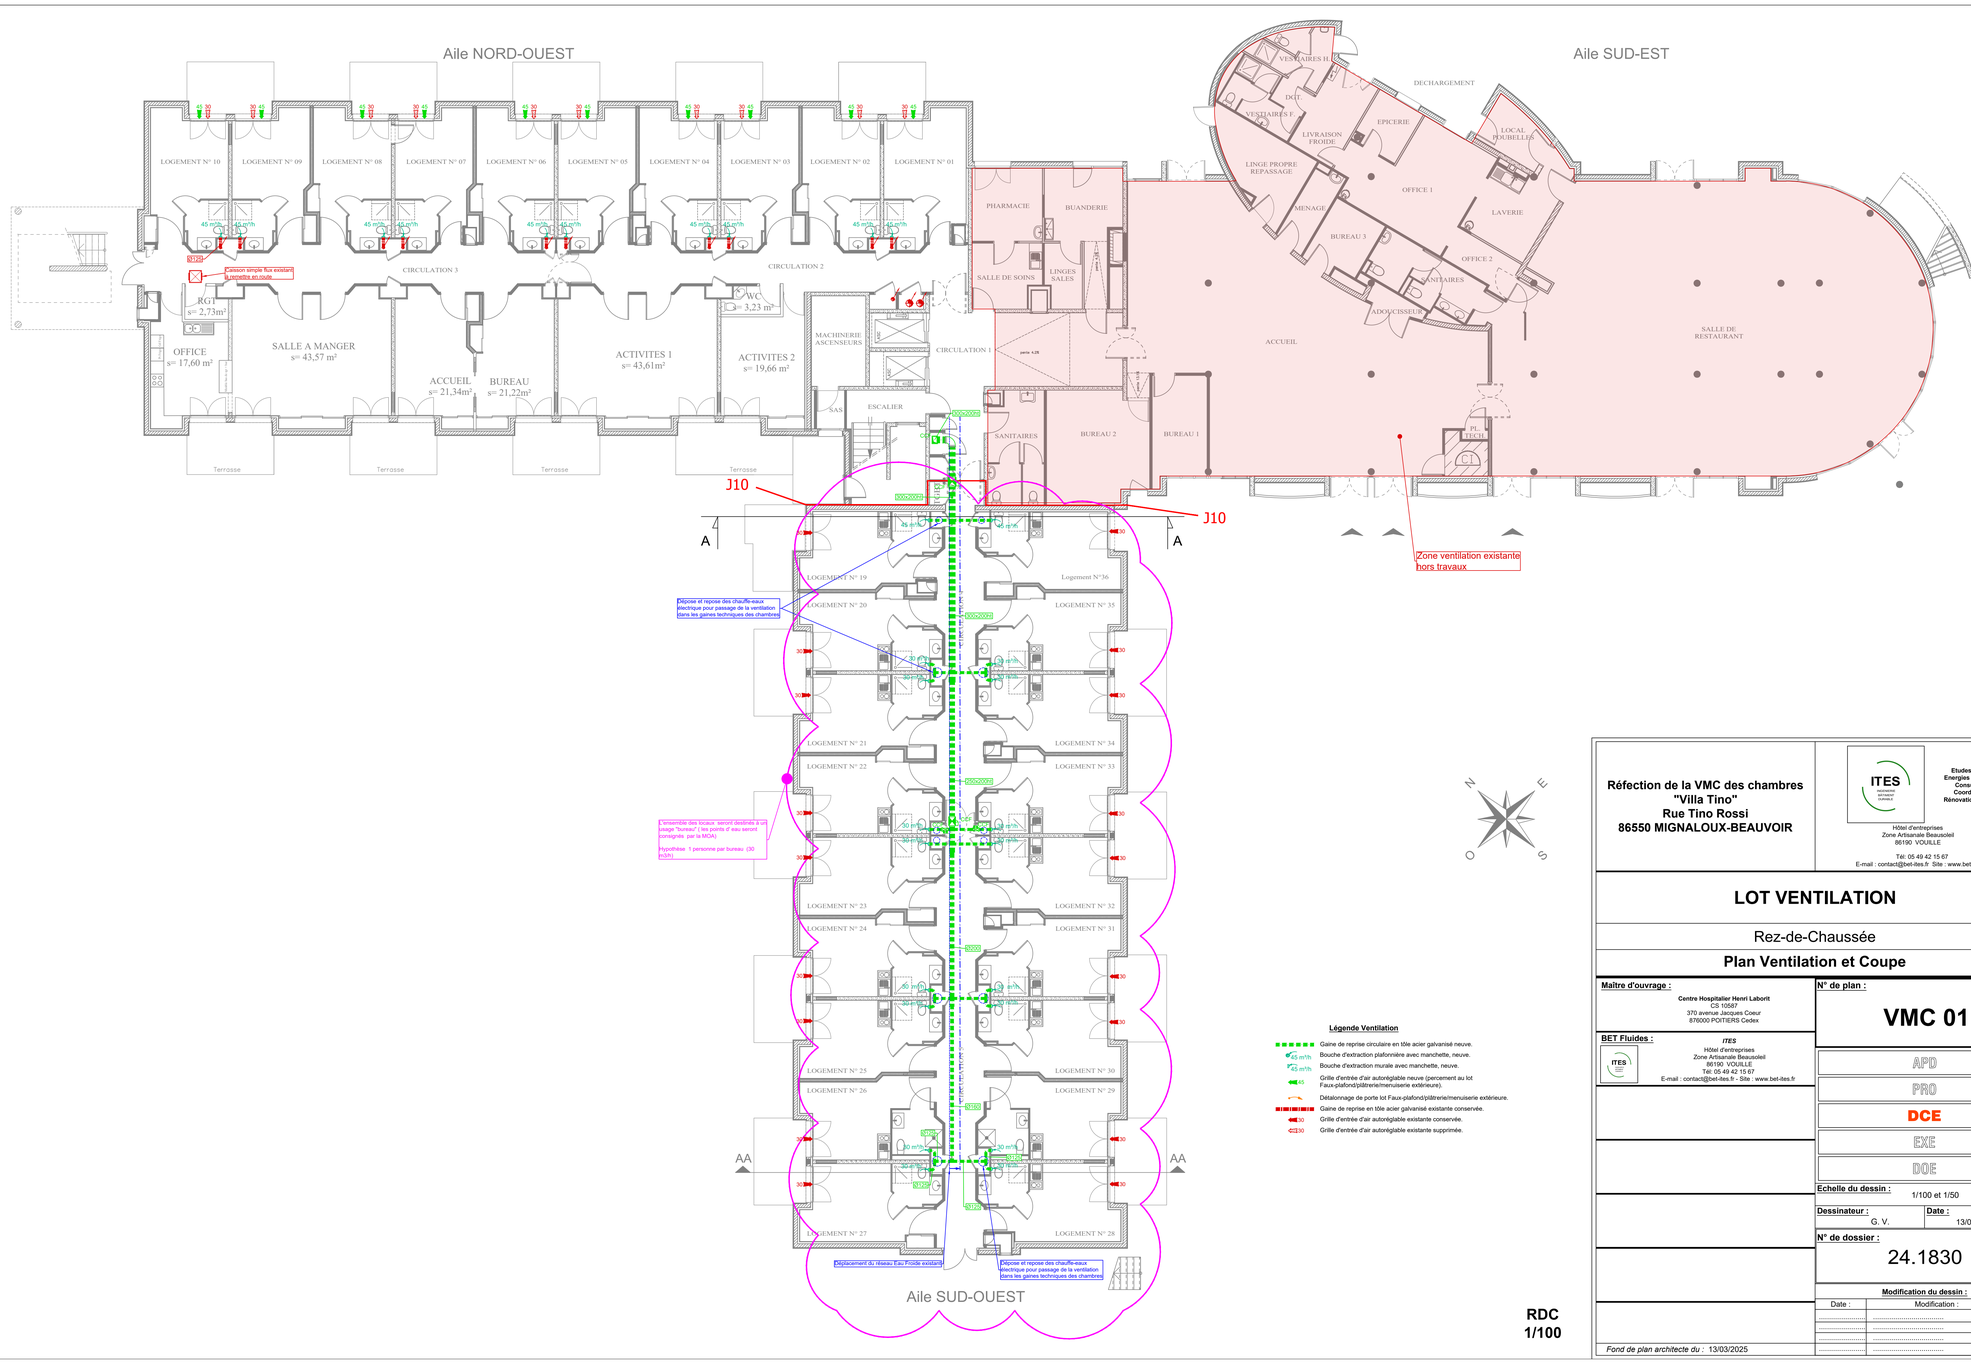


Légende Ventilation

- Gaine de reprise circulaire en tôle acier galvanisé neuve.
- 45 m³/h — Bouche d'extraction plafonnière avec manchette, neuve.
- 45 m³/h — Bouche d'extraction murale avec manchette, neuve.
- 45 — Grille d'entrée d'air autoréglable neuve (percement au lot Faux-plafond/plâtrerie/menuiserie extérieure).
- Détalonnage de porte lot Faux-plafond/plâtrerie/menuiserie extérieure.
- Gaine de reprise en tôle acier galvanisé existante conservée.
- 30 — Grille d'entrée d'air autoréglable existante conservée.
- 30 — Grille d'entrée d'air autoréglable existante supprimée.

RDC
1/100

Réfection de la VMC des chambres "Villa Tino"
Rue Tino Rossi
86550 MIGNALOUX-BEAUVOIR

ITES
Etudes techniques
Energies renouvelables
Consultant HQE
Coordination SSI
Rénovation énergétique

Hôtel d'entreprises
Zone Artisanale Beausoleil
86190 VOUILLE

Tél: 05 49 42 15 67
E-mail : contact@bet-ites.fr Site : www.bet-ites.fr

LOT VENTILATION

Rez-de-Chaussée

Plan Ventilation et Coupe

Maître d'ouvrage :
Centre Hospitalier Henri Laborit
CS 10587
370 avenue Jacques Coeur
8760O0 POITIERS Cedex

BET Fluides :
ITES
Hôtel d'entreprises
Zone Artisanale Beausoleil
86190 VOUILLE
Tél: 05 49 42 15 67
E-mail : contact@bet-ites.fr - Site : www.bet-ites.fr

N° de plan : VMC 01

APD
PRO
DCE
EXE
DOE

Echelle du dessin : 1/100 et 1/50

Dessinateur : G. V.
Date : 13/04/2026

N° de dossier : 24.1830

Modification du dessin :

Date :	Modification :	Des. :
.....	.....	....
.....	.....	....
.....	.....	....
.....	.....	....

Fond de plan architecte du : 13/03/2025