
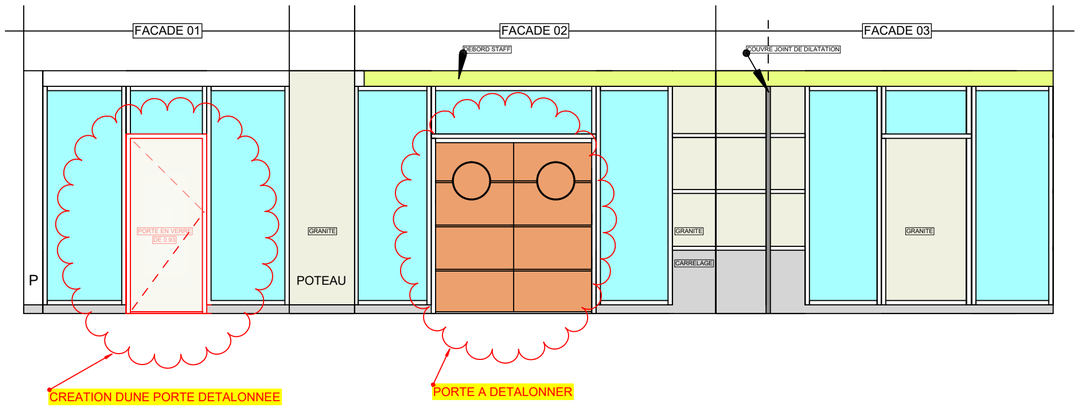


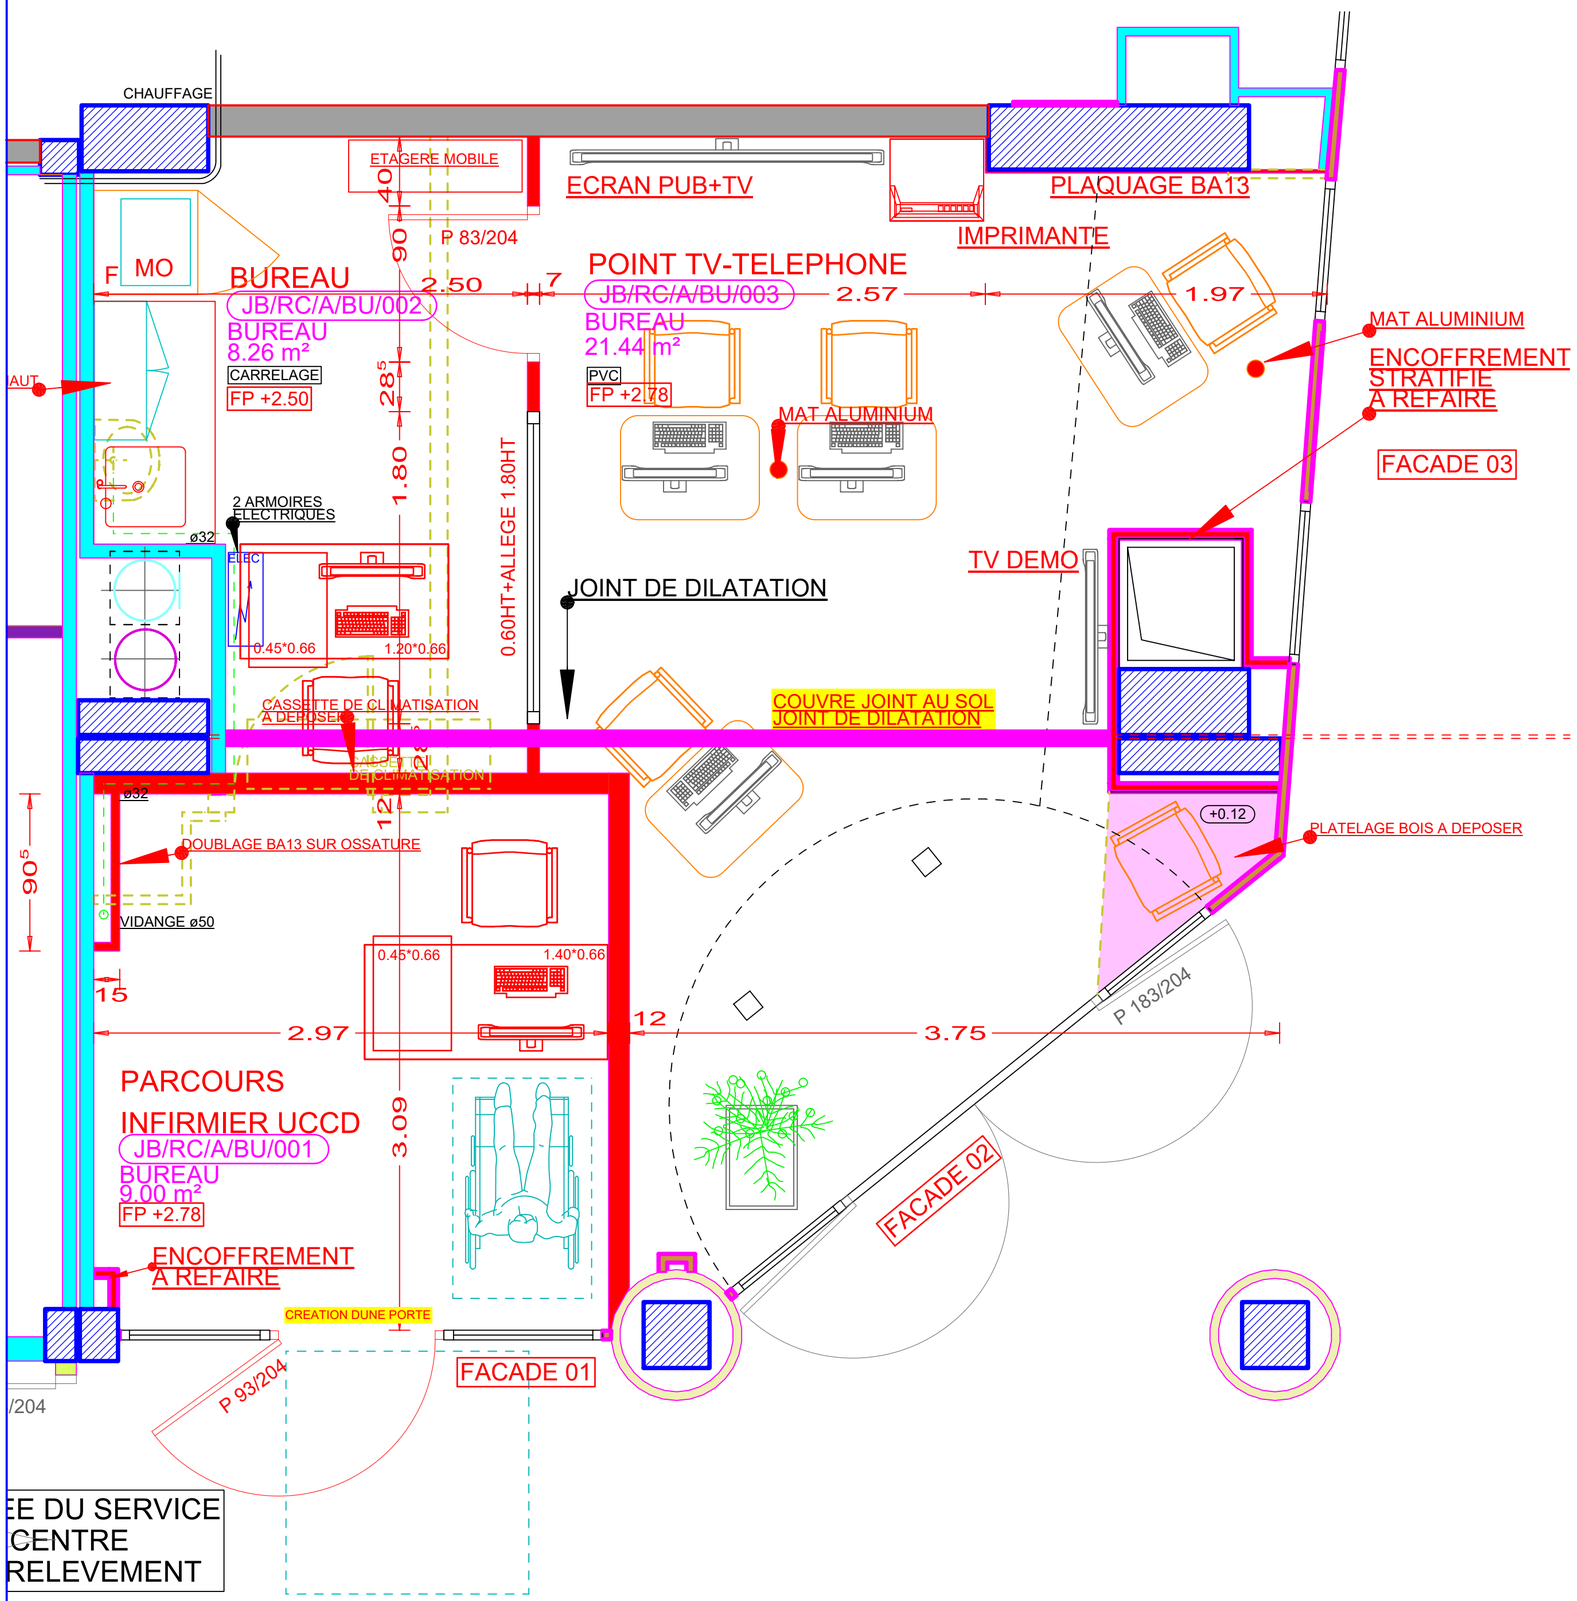

DIRECTION DES CONSTRUCTIONS ET DU PATRIMOINE
TRANSITION ECOLOGIQUE

CHU Poitiers

BATIMENT JEAN BERNARD - RDC

REAMENAGEMENT DU LOCAL PRESSE

PLAN ARCHITECTURAL - PROJET

PROJET 22.26	ESQUISSE ☐	A.P.S ☐	A.P.D ■	D.O.E ☐	
N° 06	D	A - LE 06.05.2026			
		B - LE 07.05.2026			
		C - LE 12.05.2026			
NIVEAU : RDC		D - LE 01.07.2026			
ECHELLE : 1/25					
DATE : LE 30.04.2026					
DESSIN : CHUSSEAU M					

CENTRE HOSPITALIER UNIVERSITAIRE DE POITIERS
AGORA direction - 2 rue de la Milétrie - CS 90577 - 86021 POITIERS CEDEX