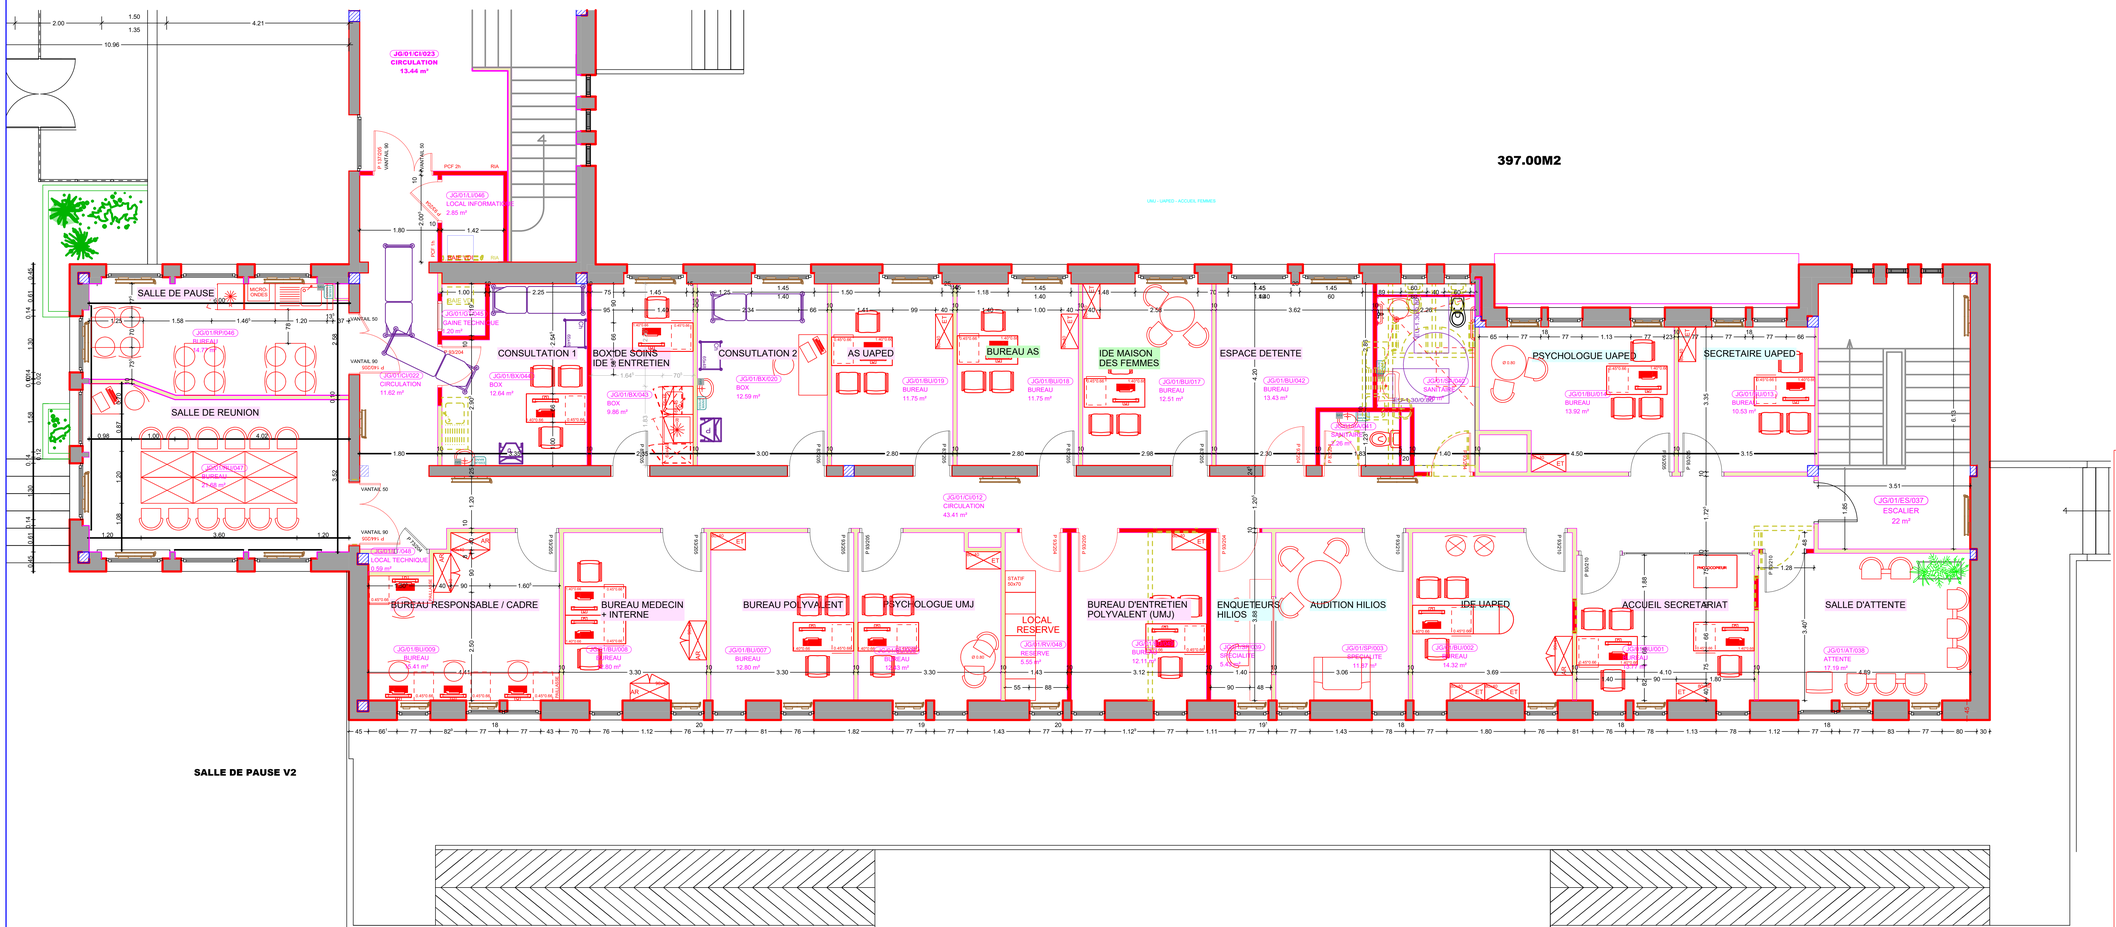


LEGENDE ARCHITECTURE

N°	SYMBOLE	DESIGNATION
AR1		CLOISON PLACO EXISTANTE 100
AR2		MUR BETON EXISTANT 450
AR3		CLOISON EXISTANTE 100
AR4		PLACOSTIL DE 100
AR5		DEMOLITION DES CLOISONS
AR6		

UMJ

UAF

UAPED

DIRECTION DES CONSTRUCTIONS ET DU PATRIMOINE ET TRANSITION ECOLOGIQUE

CHU Poitiers

BATIMENT JOSEPH GARNIER

R+1

UMJ - UAF - UAPED

PLAN ARCHITECTURAL - PROJET

PLAN	ESQUISSE ☐	A.P.S ☐	A.P.D ■	D.O.E ☐
N° B 10.6.22	A / 2023-06-15 MAJ LOCAL DE SOINS ET RESERVE			
	B / 2023-10-02 MAJ LOCAL VDI			
NIVEAU : R+1				
ECHELLE : 1/50				
DATE : LE 16.01.2023				
DESSIN : LAF & ND D				

CENTRE HOSPITALIER UNIVERSITAIRE DE POITIERS
AGORA direction - 2 rue de la Milétrie - CS 90577 - 86021 POITIERS CEDEX