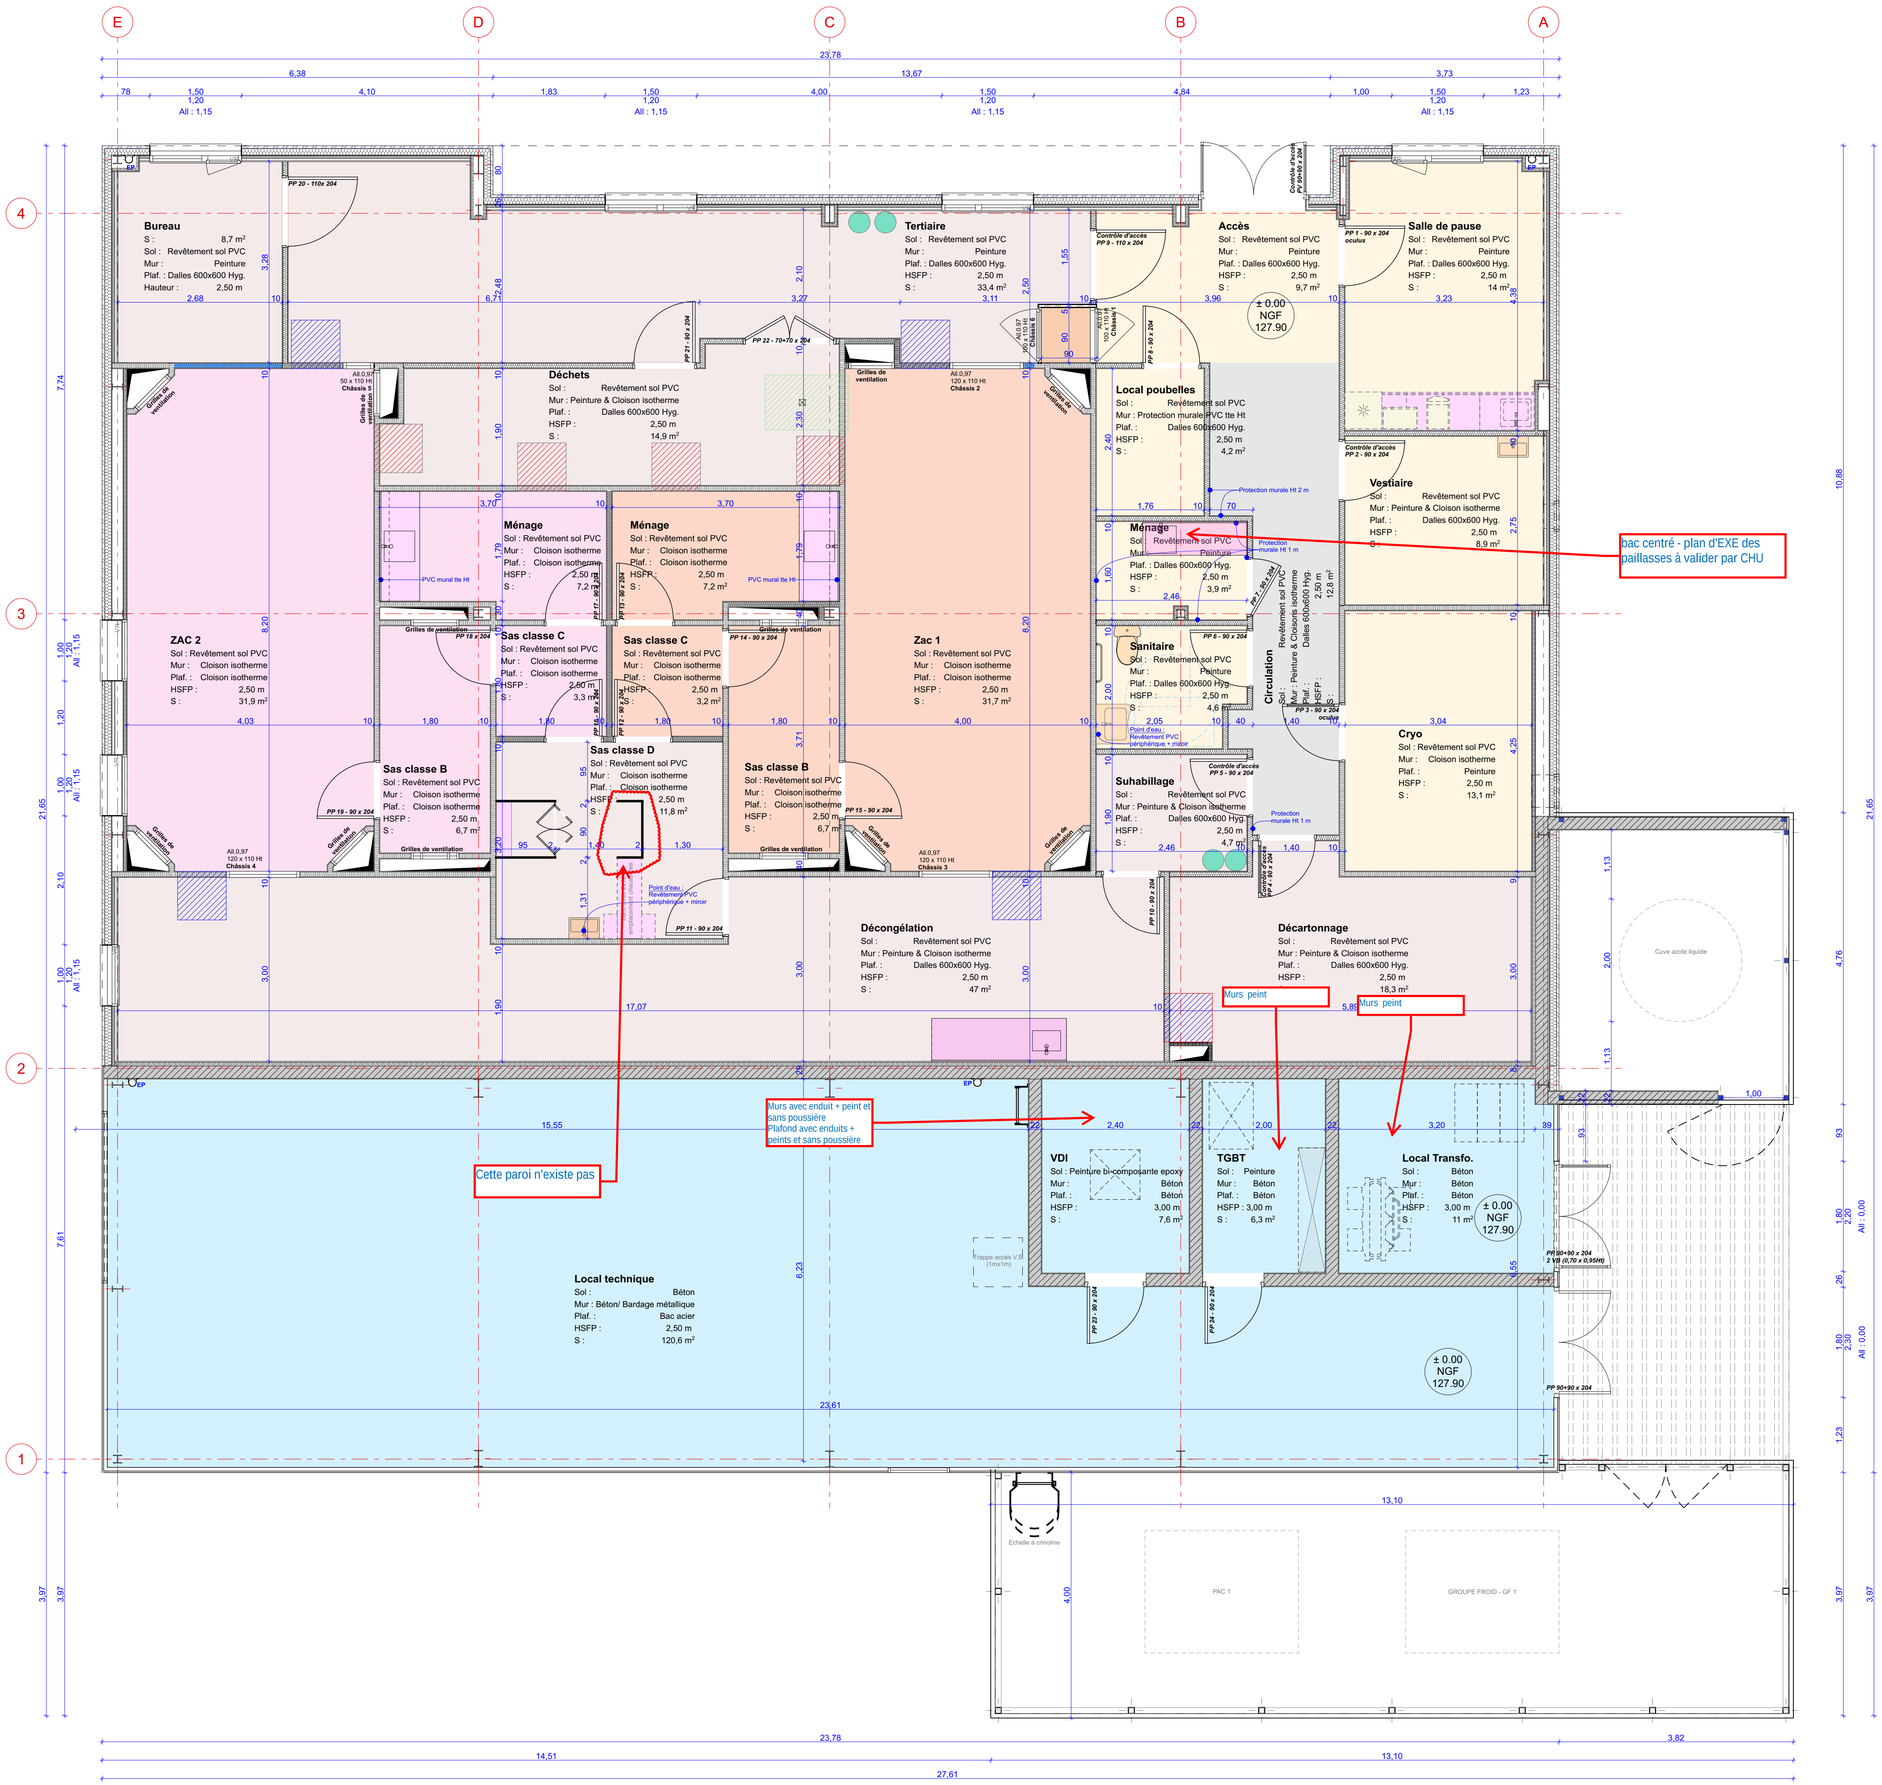


associés | architectes

corset - roche

architecture | urbanisme | design

5 rue de la Marne | 86000 POITIERS

05 49 58 39 25

agence@cr-architectes.com

CHU POITIERS

2 Rue de la Milétrie 86000 Poitiers

Conception Réalisation MTI

ESQ	AVP	PC	**PRO**	EXE	DOE	**AR02a**

REZ DE CHAUSSEE

dossier n°25-23 | date : 18/06/2026 | PROJET | éch: 1:50

MODIFICATIONS	ind.	date
	A	
	B	
	C	
	D	
	E	

ENTREPRISE MANDATAIRE	**EIFFAGE CONSTRUCTION POITOU-CHARENTES** 8 route de la Rochelle - CS 58612 79026 BESSINES CEDEX tél : 05 49 34 07 07
BET STRUCTURE	**ATES** 28 rue Blaise Pascal CS48656 79026 NIORT Cedex tél : 05 49 06 91 11
BET FLUIDES	**INGENIERIE FLUIDES CONCEPT (IFC)** 21 rue Claude Berthollet - Pôle République 3 86000 POITIERS tél : 06 29 13 17 43
ENTREPRISE FLUIDES	**HERVE THERMIQUE** 36 rue des Landes CS 71702 86061 POITIERS Cedex 9 tél : 05 49 60 24 24
CONTROLEUR TECHNIQUE	**SOCOTEC** 10 rue Jean Baptiste Boussingault 86000 POITIERS tél : 05 49 47 55 66
COORDONNATEUR SPS	
OPC	