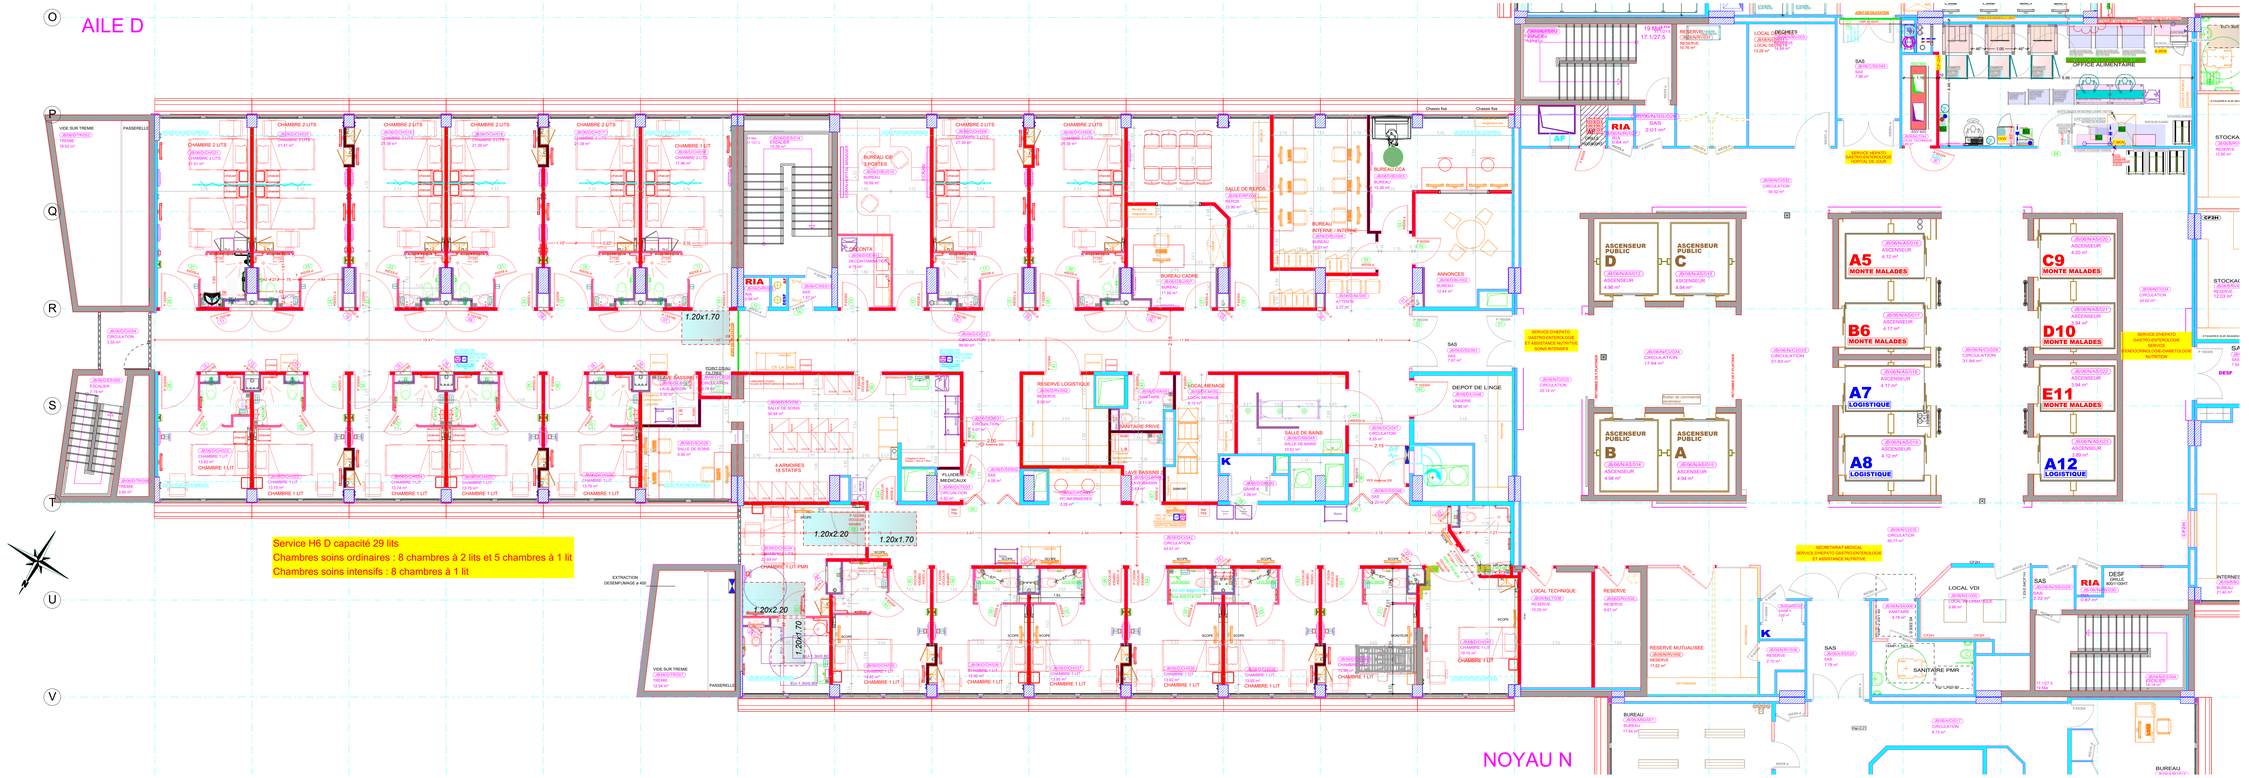


LEGENDE ARCHITECTURE

N°	SYMBOLE	DESIGNATION
101		CLOISONS BRIQUES EXISTANTES
102		PLACOSTIL DE 72/70
103		PLACOSTIL DE 98/48
104		PLACOSTIL DE 72/48
105		DOUBLAGE DE PLATRE DE 72 MM
106		ISOLATION SUR MUR EXISTANT
107		MISE EN OEUVRE
108		CEINTURE PLAN DES CLOISONS
109		ETAGERES SUR SOUBASSO
110		ETAGERES SUR MAINDA
111		PANNEAU ANTI CHOCS STRATIFIE SUR SOUBASSEMENT
112		PANNEAU EP 20 STRATIFIE ANTI CHOCS
113	FC	DESCENTE EU FONTE
114	EP	DESCENTE EP FONTE
115		CHAINE DE DESENFUMAGE
116		CHAINE DE DESENFUMAGE - GAINE TYPE CLASSE EI
117		CHAINE D'ENFUMAGE - GAINE TYPE CLASSE EI
118		PORTE COUPE FEU 1H
119		JOINT DE DILATATION

DIRECTION DES CONSTRUCTIONS ET DU PATRIMOINE ET TRANSITION ECOLOGIQUE

CHU Poitiers

BATIMENT JEAN BERNARD
H6D
SOINS INTENSIFS ET SOINS ORDINAIRES
HEPATO-GASTRO

PLAN ARCHITECTURAL - PROJET

PLAN	ESQUISSE ■	A.P.S ☐	A.P.D ☐	D.O.E ☐
N°	8.6.23			
NIVEAU :	H6D			
ECHELLE :	1/50			
DATE :	LE 25.10.2023			
DESSIN :	LAF & ND D			

CENTRE HOSPITALIER UNIVERSITAIRE DE POITIERS
AGORA direction - 2 rue de la Milétrie - CS 90577 - 86021 POITIERS CEDEX