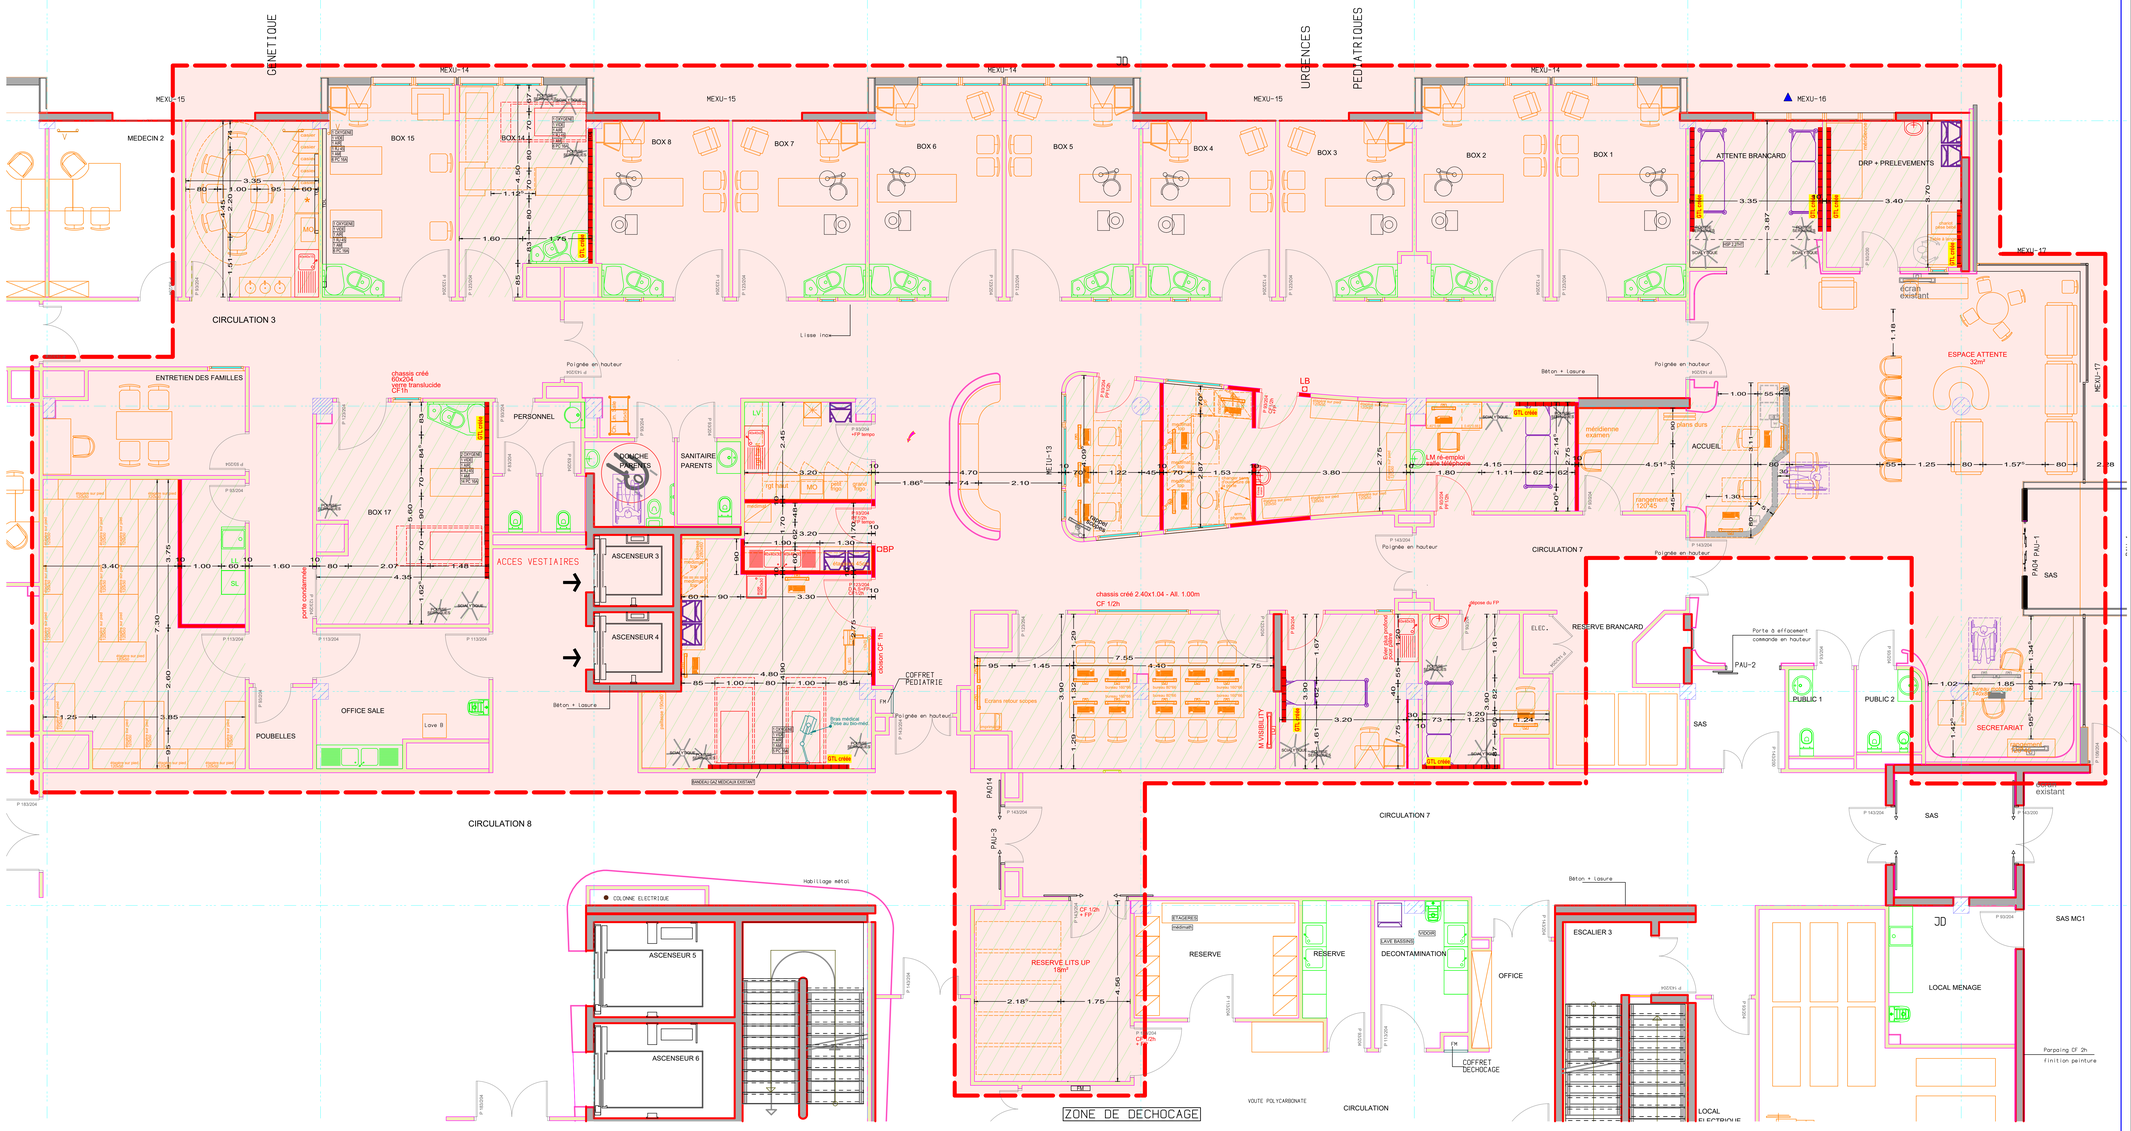


CHU Poitiers
CENTRE HOSPITALIER UNIVERSITAIRE

DIRECTION DES CONSTRUCTIONS ET DU PATRIMOINE
TRANSITION ECOLOGIQUE

BATIMENT UBM - N0

Réaménagement de l'Accueil des urgences
et du service des Urgences Pédiatriques

ETAT PROJET
Urgences pédiatrique

PLAN	ESQUISSE ☐	A.P.S ☐	A.T. ■	D.O.E ☐
N° **08.24.04**	MàJ : 01/07/2025			
	C - LE 07.07.2025			
NIVEAU : N0				
ECHELLE : 1/50ème				
DATE : 22/05/2025				
DESSIN : Chadozeau Jérémy				

CENTRE HOSPITALIER UNIVERSITAIRE DE POITIERS
AGORA direction - 2 rue de la Milétrie - CS 90577 - 86021 POITIERS CEDEX