

Etat Actuel

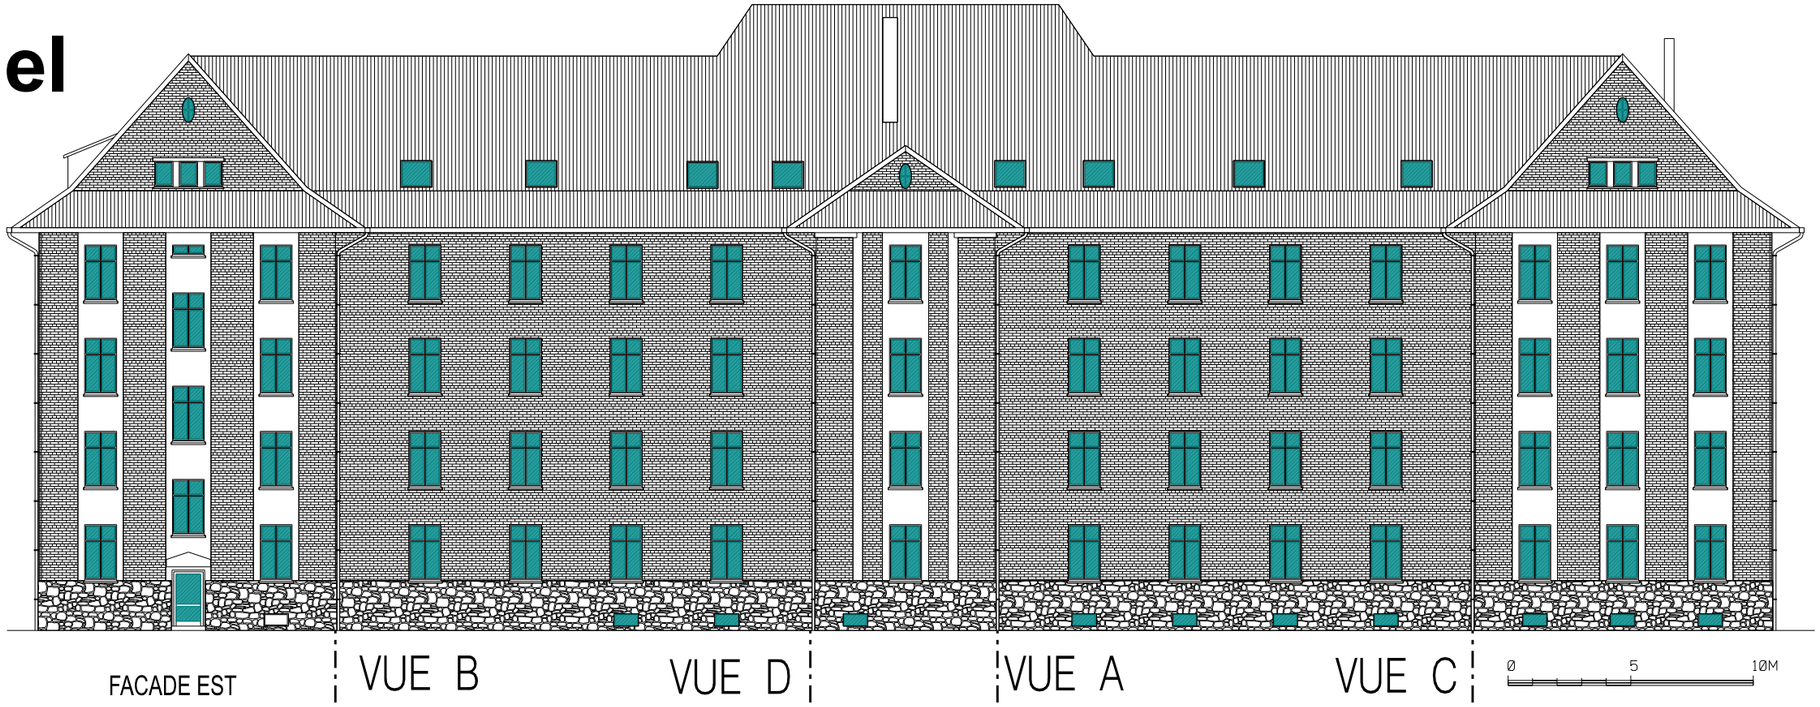

Etat Futur

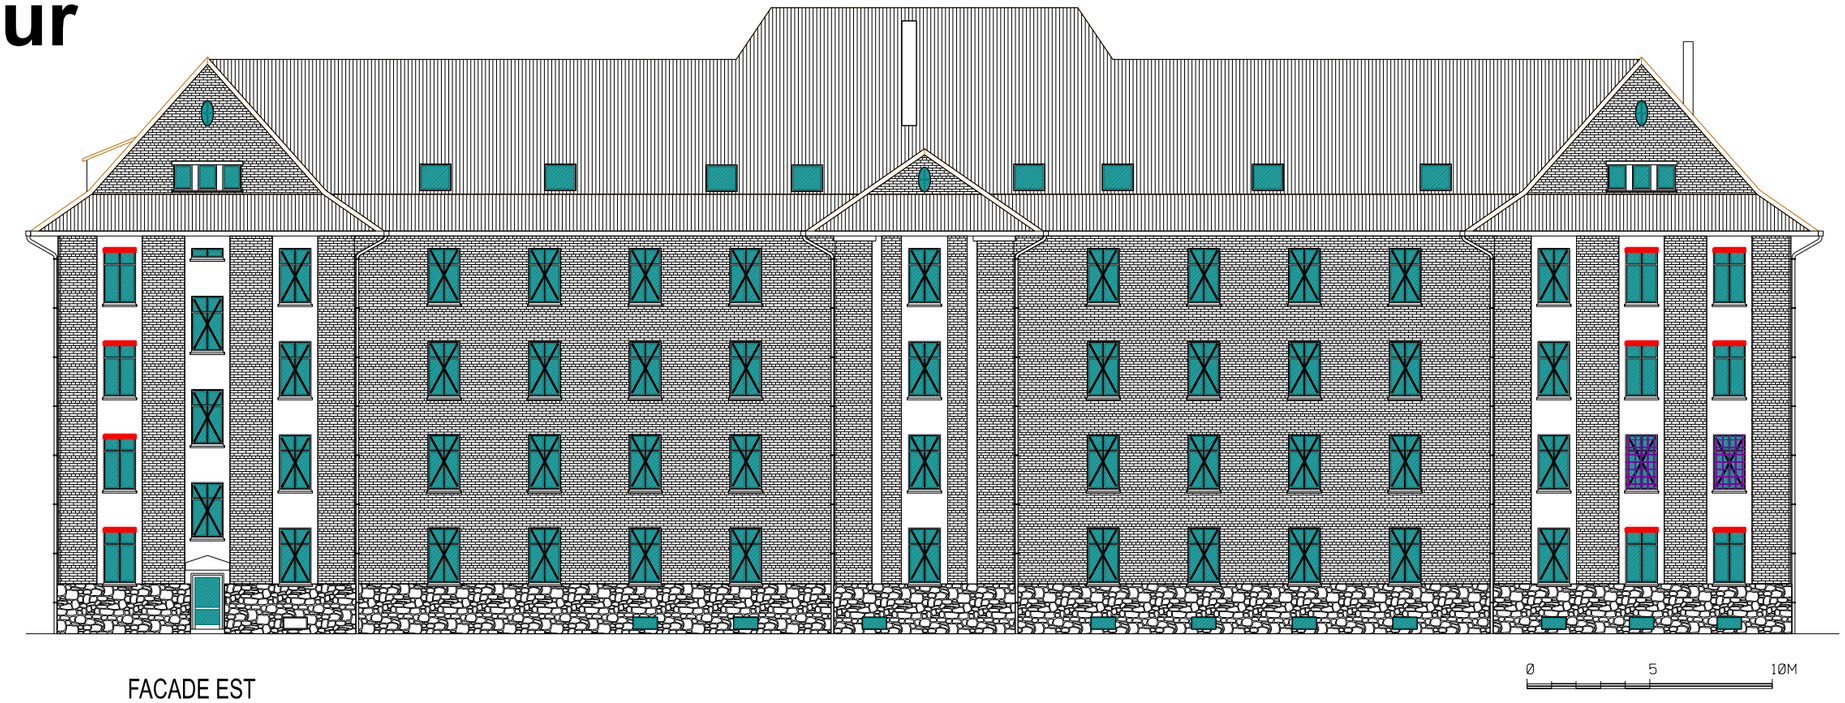

FACADE EST

Fenêtre Sans Store

Store Anti-Chaleur

Barreaudage

SID Nord Est

USID de Strasbourg Haguenau Colmar

Chargé d'affaires :
FORTUNE Frédéric
03.90.23.36.84

Dessiné par :
LEAL CAMPOS Maceo

Chef de l'USID
de Strasbourg-Haguenau-Colmar
L'ingénieur en chef de 2ème classe
Rémy BREGERE

Strasbourg 67100
Quartier Aubert de Vincelles
Installation de Store Anti-Chaleur
Bâtiment 22

Déclaration Préalable

Plan de la façade EST - DPC4
Etat actuel - Etat Futur

Echelle : 1 : 250

Nom du fichier :
670482003J_0022_I_03_V03_DPR

Numéro d'opération :
...

Date	Indice	N° Ordre
Février 2026	0	04/02

MINISTÈRE DES ARMÉES ET DES ANCIENS COMBATTANTS
Liberté Égalité Fraternité

SGA Secrétariat général pour l'administration