
Etat Actuel



Etat Futur

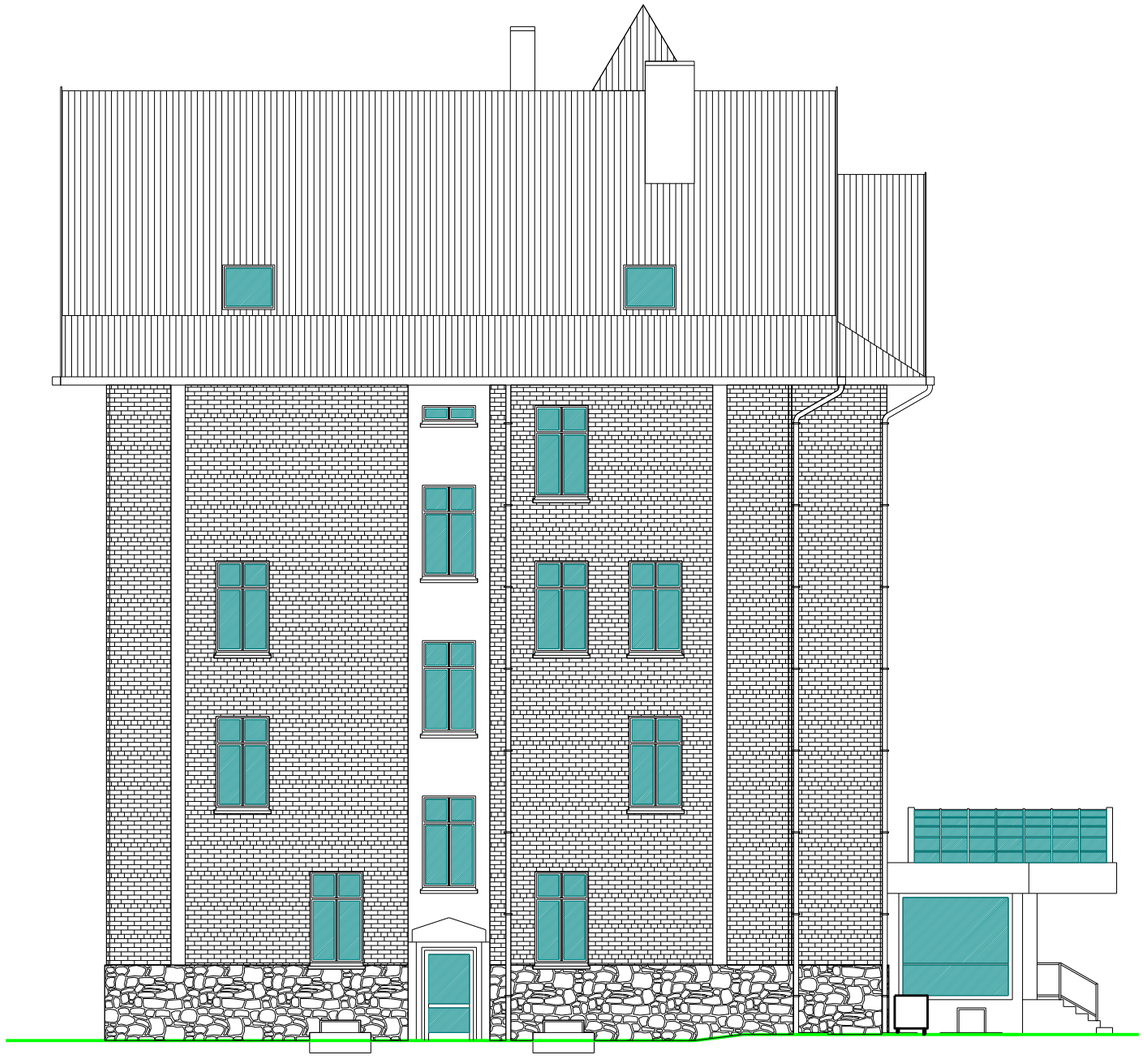

Ø 5 10M

X Fenêtre Sans Store

Store Anti-Chaleur

Barreaudage

SID Nord Est USID de Strasbourg Haguenau Colmar	Chargé d'affaires : FORTUNE Frédéric 03.90.23.36.84 Dessiné par : LEAL CAMPOS Maceo Chef de l'USID de Strasbourg-Haguenau-Colmar L'ingénieur en chef de 2ème classe Rémy BREGERE	Strasbourg 67100 Quartier Aubert de Vincelles Installation de Store Anti-Chaleur Bâtiment 22 Déclaration Préalable Plan de la façade Nord - DPC4 Etat actuel - Etat Futur Echelle : 1 : 150	Nom du fichier : 670482003J_0022_I_03_V02_DPR Numéro d'opération : ...	MINISTÈRE DES ARMÉES ET DES ANCIENS COMBATTANTS Liberté Égalité Fraternité SGA Secrétariat général pour l'administration
			Date : Février 2026 Indice : 0 N° Ordre : 04/02	