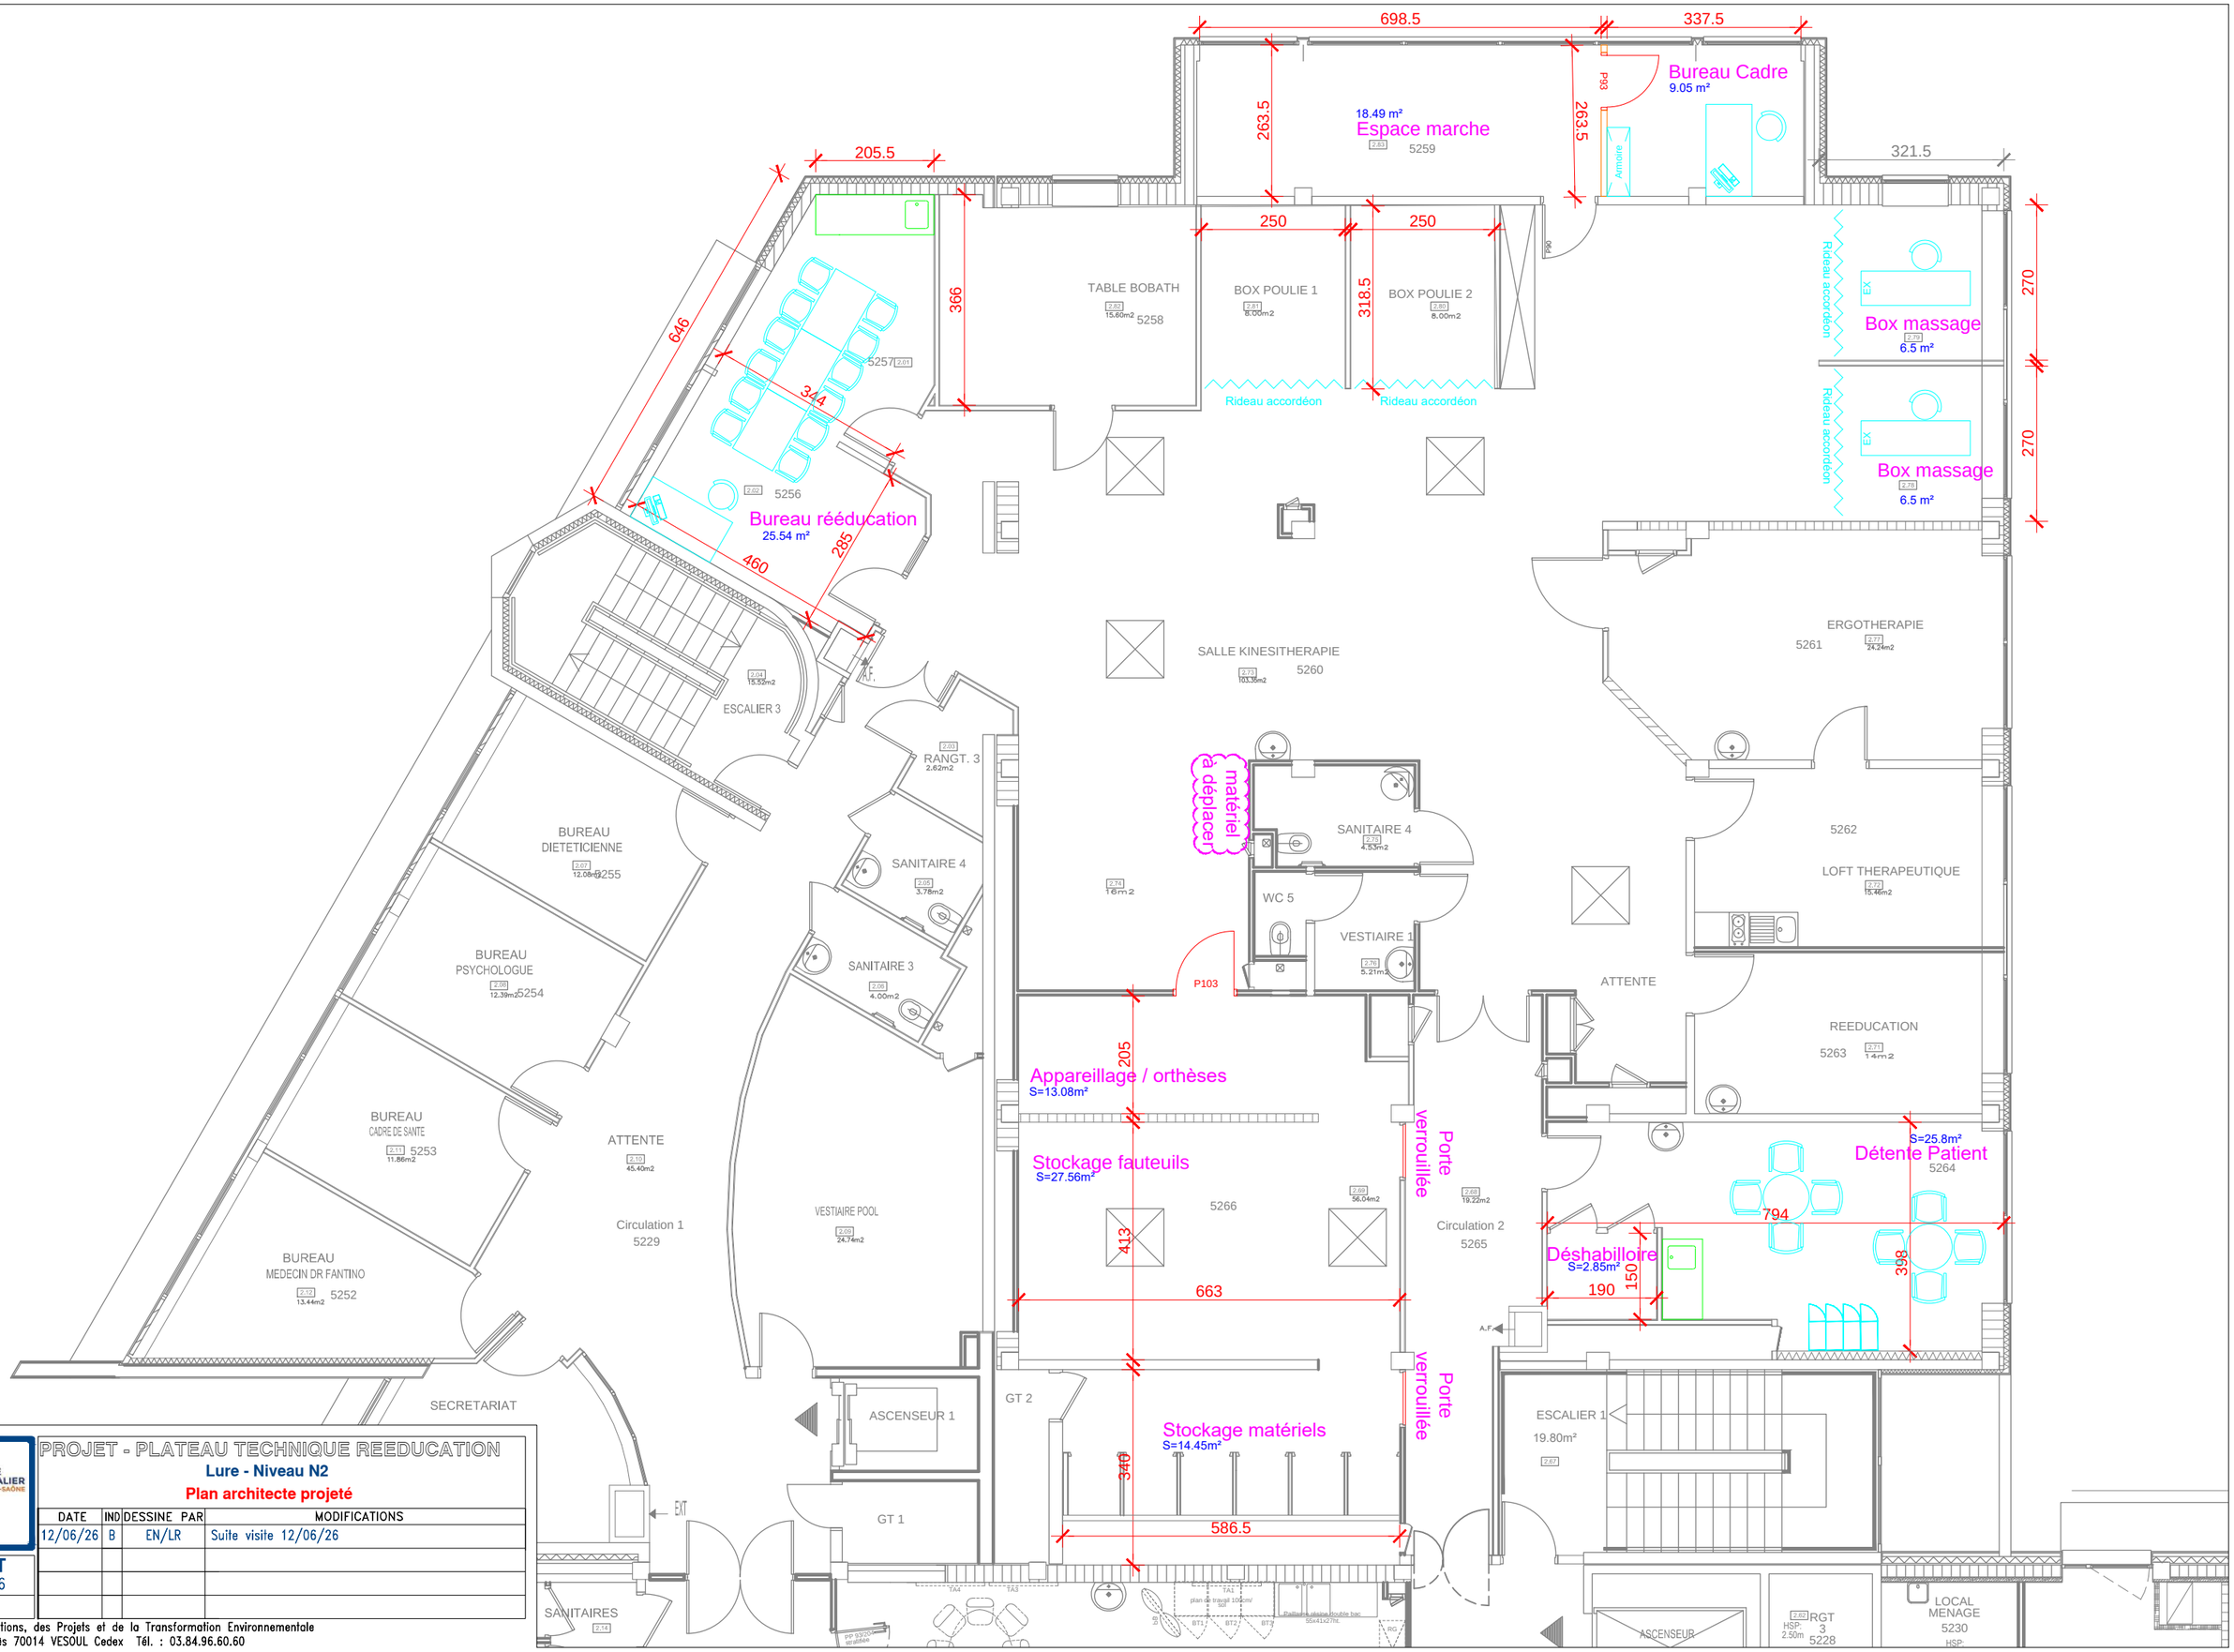


GROUPE HOSPITALIER de la HAUTE-SAÔNE

LURE
Hôpital

PROJET - PLATEAU TECHNIQUE REEDUCATION

Lure - Niveau N2

Plan architecte projeté

DATE	IND	DESSINE PAR	MODIFICATIONS
12/06/26	B	EN/LR	Suite visite 12/06/26

EXISTANT
18/05/2026

ECH.: 1/100

Direction des Opérations, des Projets et de la Transformation Environnementale
GH70, 2 rue Heymès 70014 VESOUL Cedex Tél. : 03.84.96.60.60