


LEGENDE SSI

- TABLEAU D'ALARME INCENDIE
- TABLEAU REPETITEUR D'EXPLOITATION
- REPORT D'ALARME INCENDIE AVEC IDENTIFICATION
- DECLENCHEUR MANUEL A MEMBRANE
- DECLENCHEUR MANUEL
- DETECTEUR AUTOMATIQUE D'INCENDIE
- DETECTEUR AUTOMATIQUE D'INCENDIE THERMOVELOCIMETRIQUE
- INDICATEUR D'ACTION
- DIFFUSEUR SONORE D'ALARME GENERALE INCENDIE (DS)
- DIFFUSEUR SONORE D'ALARME GENERALE SELECTIVE (VOYANT+BUZZER)
- ATTENTE ELECTRIQUE POUR ASSERVISSEMENT VENTOUSE
- ATTENTE ELECTRIQUE ASSERVISSEMENT TRAPPE D'EXTRACTION
- ATTENTE ELECTRIQUE ASSERVISSEMENT TRAPPE D'AIR NEUF
- ATTENTE ELECTRIQUE ASSERVISSEMENT CLAPET COUPE FEU
- DÉTECTEUR AUTONOME DE FUMÉE
- FLASH LUMINEUX D'ALARME INCENDIE
- ATTENTE ELECTRIQUE POUR ASSERVISSEMENT VENTOUSE
- DISPOSITIF ADAPTATEUR DE COMMANDE
- DETECTEUR THERMIQUES

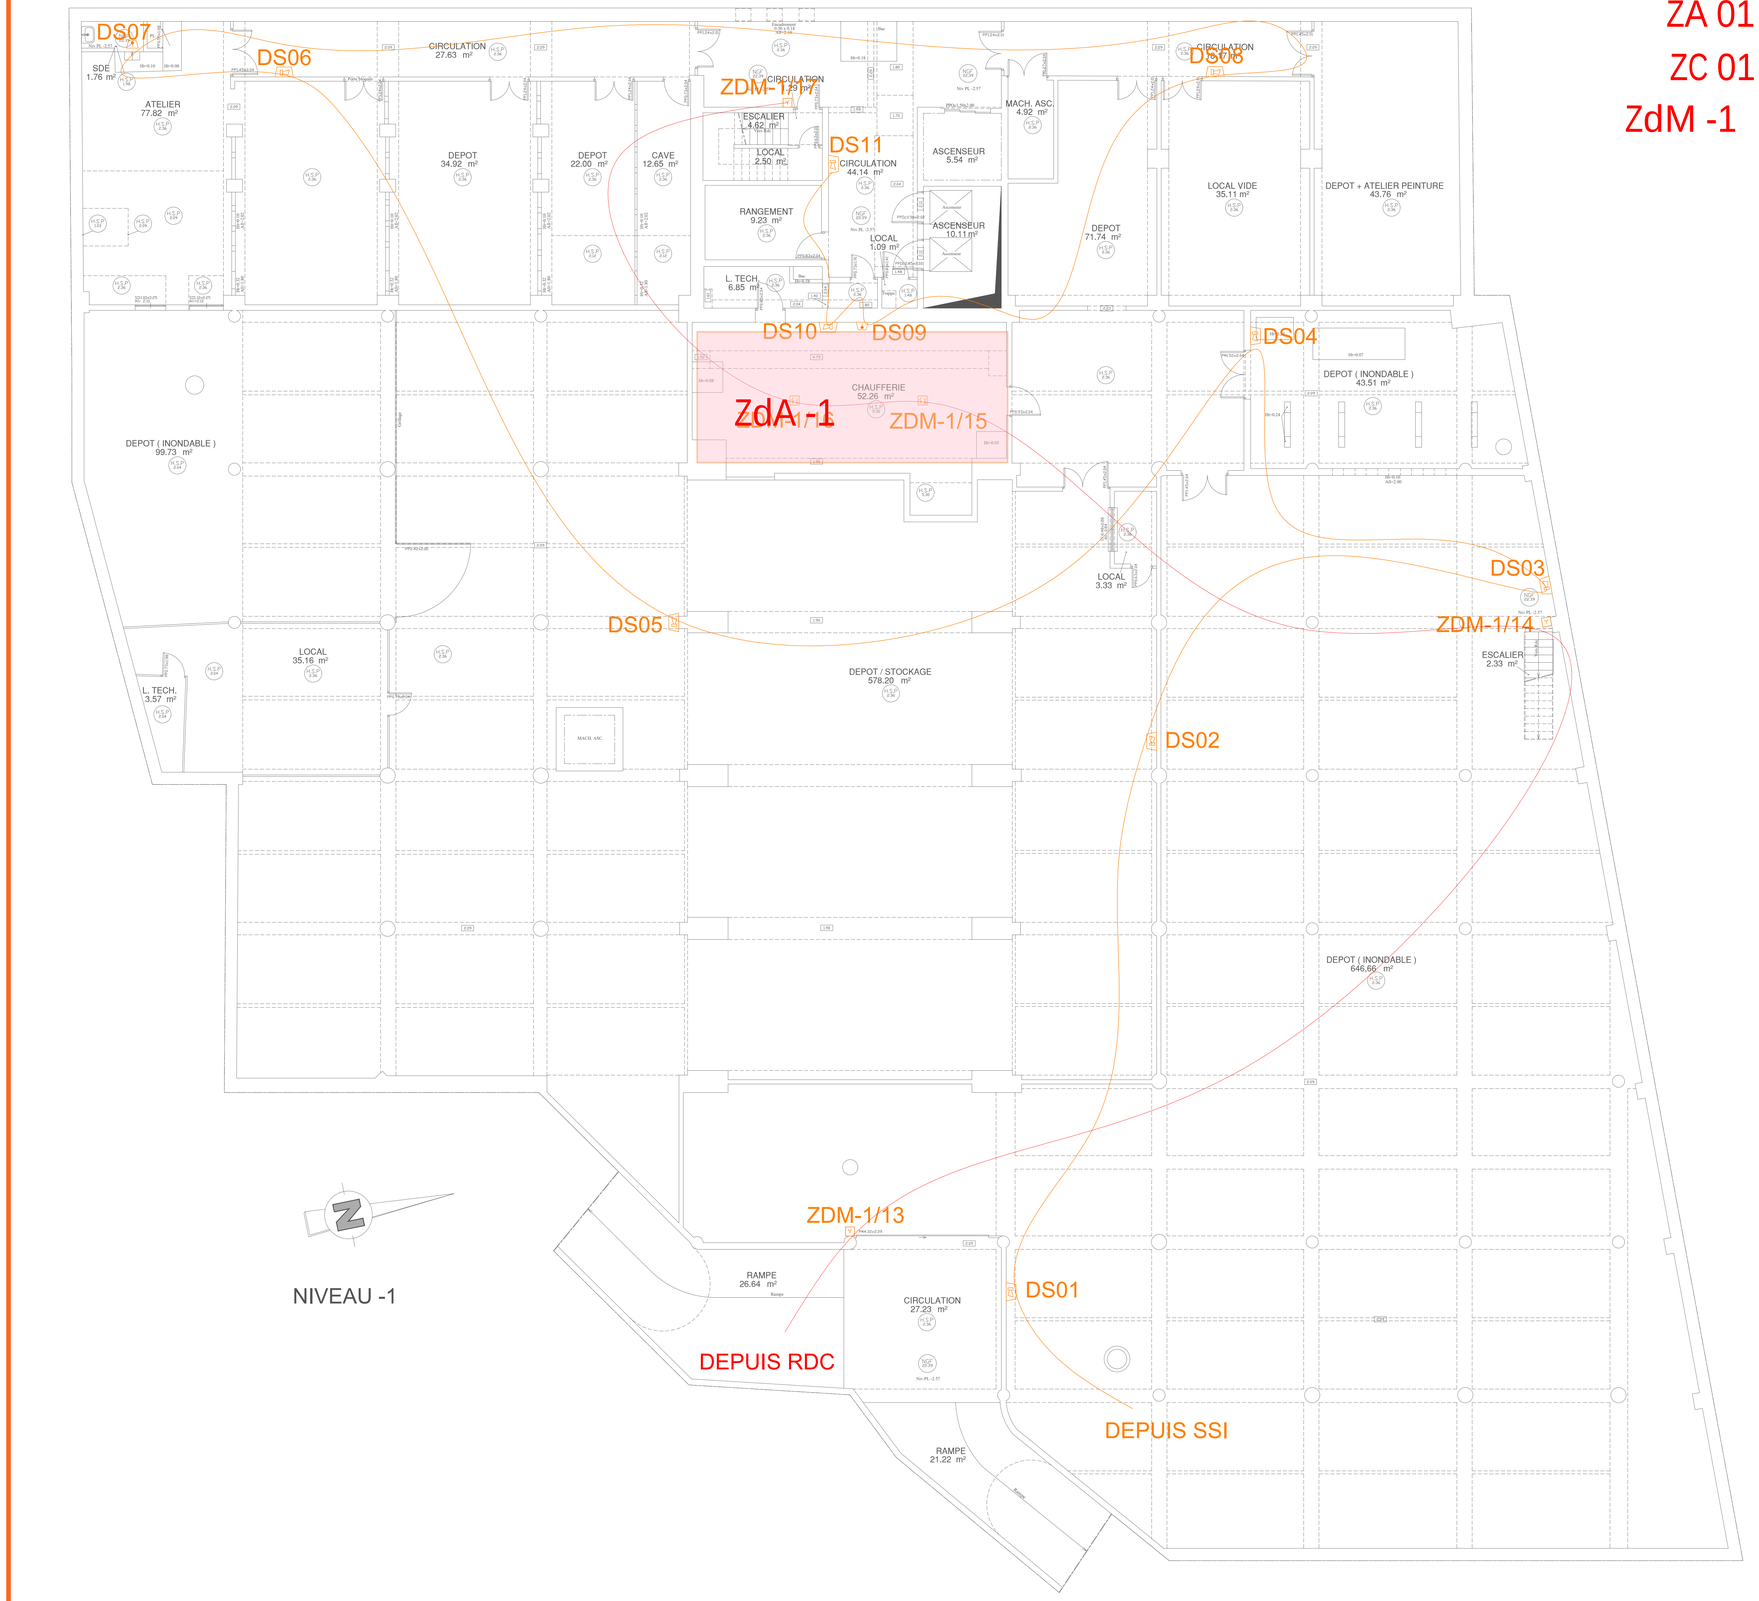

MAITRE D'OUVRAGE :

CROUS
AIX-MARSEILLE-AVIGNON
13 Av. Jules Ferry
13621 Aix En Provence Cedex1
04 42 16 13 13

MAITRE D'OEUVRE :

LACUBE ARCHITECTES
83 Rue Sylvabelle
13006 Marseille
sophielacube64@gmail.com

BUREAU D'ETUDE FLUIDE :

BET ACP AGENCE CONSEIL PACA
3476 RN8
13420 Gémenos
Societe.acp@orange.fr

BUREAU D'ETUDE STRUCURE / OPC :

BA INGENIERIE
3476 RN8
22190 PLERIN
jeromeitaliano@orange.fr

REFECTION DES CHAMBRES DE LA CITE UNIVERSITAIRE GALINAT

38 Boulevard Jean Moulin - 13005 MARSEILLE

ELECTRICITE
NIVEAU SOUS-SOL

Phase:	Lot:	Echelle:	N° du plan:
EXE	05	1/100	EL01

Indice	Date	Désignation
0	01.2020	ORIGINE
A	03.2021	MISE A JOUR
B	05.2022	MISE A JOUR
C	08.2022	MISE A JOUR
D	08.2022	CONFORME A REALISATION
E	–	–

ZA 01

ZC 01

ZdM 0

DEPUIS R+1

VERS SOUS SOL

ACCES RESTAURANT ET CITÉ

visiophone existant

LEGENDE SSI

- TABLEAU D'ALARME INCENDIE
- TABLEAU REPETITEUR D'EXPLOITATION
- REPORT D'ALARME INCENDIE AVEC IDENTIFICATION
- DECLENCHEUR MANUEL A MEMBRANE
- DECLENCHEUR MANUEL
- DETECTEUR AUTOMATIQUE D'INCENDIE
- DETECTEUR AUTOMATIQUE D'INCENDIE THERMOVELOCIMETRIQUE
- INDICATEUR D'ACTION
- DIFFUSEUR SONORE D'ALARME GENERALE INCENDIE (DS)
- DIFFUSEUR SONORE D'ALARME GENERALE SELECTIVE (VOYANT+BUZZER)
- ATTENTE ELECTRIQUE POUR ASSERVISSEMENT VENTOUSE
- ATTENTE ELECTRIQUE ASSERVISSEMENT TRAPPE D'EXTRACTION
- ATTENTE ELECTRIQUE ASSERVISSEMENT TRAPPE D'AIR NEUF
- ATTENTE ELECTRIQUE ASSERVISSEMENT CLAPET COUPE FEU
- DÉTECTEUR AUTONOME DE FUMÉE
- FLASH LUMINEUX D'ALARME INCENDIE
- ATTENTE ELECTRIQUE POUR ASSERVISSEMENT VENTOUSE
- DISPOSITIF ADAPTATEUR DE COMMANDE
- DETECTEUR THERMIQUES



MAITRE D'OUVRAGE :

CROUS
AIX-MARSEILLE-AVIGNON
13 Av. Jules Ferry
13621 Aix En Provence Cedex1
04 42 16 13 13

MAITRE D'OEUVRE :

LACUBE ARCHITECTES
83 Rue Sylvabelle
13006 Marseille
sophielacube64@gmail.com

BUREAU D'ETUDE FLUIDE :

BET ACP AGENCE CONSEIL PACA
3476 RN8
13420 Gémenos
Societe.acp@orange.fr

BUREAU D'ETUDE STRUCURE / OPC :

BA INGENIERIE
3476 RN8
22190 PLERIN
jeromeitaliano@orange.fr

REFECTION DES CHAMBRES DE LA CITE UNIVERSITAIRE GALINAT

38 Boulevard Jean Moulin - 13005 MARSEILLE

ELECTRICITE NIVEAU RDC

Phase:	Lot:	Echelle:	N° du plan:
EXE	05	1/100	EL02

Indice	Date	Désignation
0	01.2020	ORIGINE
A	03.2021	MISE A JOUR
B	05.2022	MISE A JOUR
C	08.2022	MISE A JOUR
D	08.2022	CONFORME A REALISATION
E	–	–

ZA 01

ZC 01

ZdM 1

ZdA 1

ZF 3

Centrale SSI Existante

VERS RDC

DL01 DL02 DL03 DL04 DL05 DL06 DL07

DS12 DS13 DS14 DS15 DS16 DS17 DS18 DS19 DS20 DS21 DS22

ZDM1/02 ZDM1/03 ZDM1/04 ZDM1/05 ZDM1/06 ZDM1/07 ZDM1/08

NIVEAU 1

LEGENDE SSI

- TABLEAU D'ALARME INCENDIE
- TABLEAU REPETITEUR D'EXPLOITATION
- REPORT D'ALARME INCENDIE AVEC IDENTIFICATION
- DECLENCHEUR MANUEL A MEMBRANE
- DECLENCHEUR MANUEL
- DETECTEUR AUTOMATIQUE D'INCENDIE
- DETECTEUR AUTOMATIQUE D'INCENDIE THERMOVELOCIMETRIQUE
- INDICATEUR D'ACTION
- DIFFUSEUR SONORE D'ALARME GENERALE INCENDIE (DS)
- DIFFUSEUR SONORE D'ALARME GENERALE SELECTIVE (VOYANT+BUZZER)
- ATTENTE ELECTRIQUE POUR ASSERVISSEMENT VENTOUSE
- ATTENTE ELECTRIQUE ASSERVISSEMENT TRAPPE D'EXTRACTION
- ATTENTE ELECTRIQUE ASSERVISSEMENT TRAPPE D'AIR NEUF
- ATTENTE ELECTRIQUE ASSERVISSEMENT CLAPET COUPE FEU
- DÉTECTEUR AUTONOME DE FUMÉE
- FLASH LUMINEUX D'ALARME INCENDIE
- ATTENTE ELECTRIQUE POUR ASSERVISSEMENT VENTOUSE
- DISPOSITIF ADAPTATEUR DE COMMANDE
- DETECTEUR THERMIQUES



MAITRE D'OUVRAGE :

CROUS
AIX-MARSEILLE-AVIGNON
13 Av. Jules Ferry
13621 Aix En Provence Cedex1
04 42 16 13 13

MAITRE D'OEUVRE :

LACUBE ARCHITECTES
83 Rue Sylvabelle
13006 Marseille
sophielacube64@gmail.com

BUREAU D'ETUDE FLUIDE :

BET ACP AGENCE CONSEIL PACA
3476 RN8
13420 Gémenos
Societe.acp@orange.fr

BUREAU D'ETUDE STRUCURE / OPC :

BA INGENIERIE
3476 RN8
22190 PLERIN
jeromeitaliano@orange.fr

REFECTION DES CHAMBRES DE LA CITE UNIVERSITAIRE GALINAT

38 Boulevard Jean Moulin - 13005 MARSEILLE

ELECTRICITE NIVEAU R+1

Phase:	Lot:	Echelle:	N° du plan:
EXE	05	1/100	EL03

Indice	Date	Désignation
0	01.2020	ORIGINE
A	03.2021	MISE A JOUR
B	05.2022	MISE A JOUR
C	08.2022	MISE A JOUR
D	08.2022	CONFORME A REALISATION
E	–	–

ZA 01

ZC 01

ZdM 2

ZdA 2

ZDM2/07

VERS R+3

ZDM2/01

DS04

ZDM2/02

DS03

DS05

DS06

DS13

DS15

DEPUIS R+9

DS14

DS01

DS02

DS07

VERS CENTRALE SSI

ZF 1

ZF 1

DS12

ZDM2/06

DS10

DS11

ZDM2/03

DAC 1

DAC 2

ZDM2/04

DS09

ZDM2/05

DS08

NIVEAU 2

LEGENDE SSI

- TABLEAU D'ALARME INCENDIE
- TABLEAU REPETITEUR D'EXPLOITATION
- REPORT D'ALARME INCENDIE AVEC IDENTIFICATION
- DECLENCHEUR MANUEL A MEMBRANE
- DECLENCHEUR MANUEL
- DETECTEUR AUTOMATIQUE D'INCENDIE
- DETECTEUR AUTOMATIQUE D'INCENDIE THERMOVELOCIMETRIQUE
- INDICATEUR D'ACTION
- DIFFUSEUR SONORE D'ALARME GENERALE INCENDIE (DS)
- DIFFUSEUR SONORE D'ALARME GENERALE SELECTIVE (VOYANT+BUZZER)
- ATTENTE ELECTRIQUE POUR ASSERVISSEMENT VENTOUSE
- ATTENTE ELECTRIQUE ASSERVISSEMENT TRAPPE D'EXTRACTION
- ATTENTE ELECTRIQUE ASSERVISSEMENT TRAPPE D'AIR NEUF
- ATTENTE ELECTRIQUE ASSERVISSEMENT CLAPET COUPE FEU
- DÉTECTEUR AUTONOME DE FUMÉE
- FLASH LUMINEUX D'ALARME INCENDIE
- ATTENTE ELECTRIQUE POUR ASSERVISSEMENT VENTOUSE
- DISPOSITIF ADAPTATEUR DE COMMANDE
- DETECTEUR THERMIQUES



MAITRE D'OUVRAGE :

CROUS AIX-MARSEILLE-AVIGNON
13 Av. Jules Ferry
13621 Aix En Provence Cedex1
04 42 16 13 13

MAITRE D'OEUVRE :

LACUBE ARCHITECTES
83 Rue Sylvabelle
13006 Marseille
sophielacube64@gmail.com

BUREAU D'ETUDE FLUIDE :

BET ACP AGENCE CONSEIL PACA
3476 RN8
13420 Gémenos
Societe.acp@orange.fr

BUREAU D'ETUDE STRUCURE / OPC :

BA INGENIERIE
3476 RN8
22190 PLERIN
jeromeitaliano@orange.fr

REFECTION DES CHAMBRES DE LA CITE UNIVERSITAIRE GALINAT

38 Boulevard Jean Moulin - 13005 MARSEILLE

ELECTRICITE NIVEAU R+2

Phase:	Lot:	Echelle:	N° du plan:
EXE	05	1/100	EL04

Indice	Date	Désignation
0	01.2020	ORIGINE
A	03.2021	MISE A JOUR
B	05.2022	MISE A JOUR
C	08.2022	MISE A JOUR
D	08.2022	CONFORME A REALISATION
E	–	–

ZA 01

ZC 01

ZdM 3

ZdA 3



LEGENDE SSI

TAB	TABLEAU D'ALARME INCENDIE
TRX	TABLEAU REPETITEUR D'EXPLOITATION
	REPORT D'ALARME INCENDIE AVEC IDENTIFICATION
	DECLENCHEUR MANUEL A MEMBRANE
	DECLENCHEUR MANUEL
	DETECTEUR AUTOMATIQUE D'INCENDIE
	DETECTEUR AUTOMATIQUE D'INCENDIE THERMOVELOCIMETRIQUE
IA	INDICATEUR D'ACTION
DS	DIFFUSEUR SONORE D'ALARME GENERALE INCENDIE (DS)
	DIFFUSEUR SONORE D'ALARME GENERALE SELECTIVE (VOYANT+BUZZER)
EX	ATTENTE ELECTRIQUE POUR ASSERVISSEMENT VENTOUSE
AN	ATTENTE ELECTRIQUE ASSERVISSEMENT TRAPPE D'EXTRACTION
CCF	ATTENTE ELECTRIQUE ASSERVISSEMENT TRAPPE D'AIR NEUF
	ATTENTE ELECTRIQUE ASSERVISSEMENT CLAPET COUPE FEU
	DÉTECTEUR AUTONOME DE FUMÉE
	FLASH LUMINEUX D'ALARME INCENDIE
	ATTENTE ELECTRIQUE POUR ASSERVISSEMENT VENTOUSE
DAD	DISPOSITIF ADAPTATEUR DE COMMANDE
	DETECTEUR THERMIQUES



MAITRE D'OUVRAGE :

CROUS
AIX-MARSEILLE-AVIGNON
13 Av. Jules Ferry
13621 Aix En Provence Cedex1
04 42 16 13 13

MAITRE D'OEUVRE :

LACUBE ARCHITECTES
83 Rue Sylvabelle
13006 Marseille
sophielacube64@gmail.com

BUREAU D'ETUDE FLUIDE :

BET ACP AGENCE CONSEIL PACA
3476 RN8
13420 Gémenos
Societe.acp@orange.fr

BUREAU D'ETUDE STRUCURE / OPC :

BA INGENIERIE
3476 RN8
22190 PLERIN
jeromeitaliano@orange.fr

REFECTION DES CHAMBRES DE LA CITE UNIVERSITAIRE GALINAT

38 Boulevard Jean Moulin - 13005 MARSEILLE

ELECTRICITE
ETAGE COURANT R+3

Phase:	Lot:	Echelle:	N° du plan:
EXE	05	1/100	EL05

Indice	Date	Désignation
0	01.2020	ORIGINE
A	03.2021	MISE A JOUR
B	05.2022	MISE A JOUR
C	08.2022	MISE A JOUR
D	08.2022	CONFORME A REALISATION
E	–	–

ZA 01

ZC 01

ZdM 4

ZdA 4

DEPUIS R+3

DS10

DS09

DS07

DS08

ZDM4/29

ZDM4/32

ZDA4/28

ZDA4/27

ZDA4/30

ZDA4/31

DEPUIS R+3

ZDA4/26

ZDA4/24

ZDM4/25

VERS R+5

ZDA4/39

ZDA4/33

ZDA4/34

ZDA4/35

DS11

ZDA4/36

DS12

ZDA4/37

VERS R+5

ZDM4/38

CH. N41 CH. N40 CH. N39 CH. N38 CH. N37 CH. N36 CH. N35 CH. N34 CH. N33 CH. N32 CH. N31 CH. N30 CH. N29 CH. N28 CH. N27 CH. N26 CH. N25 CH. N24

CH. N42 CH. N43 CH. N44 CH. N 45 CH. N46 CH. N47 CH. N48 CH. N49 CH. N50 CRÉÉE CH. N19 CH. N20 CH. N21 CH.N22 CH. N23

CH. N01 CH. N02 CH. N03 CH. N04 CH. N05 CH. N06 CH. N07 CH. N08 CH. N09 CH. N10

CH. N18 CH. N17 CH. N16 CH. N15 CH. N14 CH. N13 CH. N12 CH. N11

ESCALIER

CIRCULATION

CIRCU.

LOCAL

L. TECH.

LOC MEN.

CUISINE CRÉÉE

ASCENSEUR

TERRASSE
973.72 m²

LEGENDE SSI

- TABLEAU D'ALARME INCENDIE
- TABLEAU REPETITEUR D'EXPLOITATION
- REPORT D'ALARME INCENDIE AVEC IDENTIFICATION
- DECLENCHEUR MANUEL A MEMBRANE
- DECLENCHEUR MANUEL
- DETECTEUR AUTOMATIQUE D'INCENDIE
- DETECTEUR AUTOMATIQUE D'INCENDIE THERMOVELOCIMETRIQUE
- INDICATEUR D'ACTION
- DIFFUSEUR SONORE D'ALARME GENERALE INCENDIE (DS)
- DIFFUSEUR SONORE D'ALARME GENERALE SELECTIVE (VOYANT+BUZZER)
- ATTENTE ELECTRIQUE POUR ASSERVISSEMENT VENTOUSE
- ATTENTE ELECTRIQUE ASSERVISSEMENT TRAPPE D'EXTRACTION
- ATTENTE ELECTRIQUE ASSERVISSEMENT TRAPPE D'AIR NEUF
- ATTENTE ELECTRIQUE ASSERVISSEMENT CLAPET COUPE FEU
- DÉTECTEUR AUTONOME DE FUMÉE
- FLASH LUMINEUX D'ALARME INCENDIE
- ATTENTE ELECTRIQUE POUR ASSERVISSEMENT VENTOUSE
- DISPOSITIF ADAPTATEUR DE COMMANDE
- DETECTEUR THERMIQUES



MAITRE D'OUVRAGE :

CROUS
AIX-MARSEILLE-AVIGNON
13 Av. Jules Ferry
13621 Aix En Provence Cedex1
04 42 16 13 13

MAITRE D'OEUVRE :

LACUBE ARCHITECTES
83 Rue Sylvabelle
13006 Marseille
sophielacube64@gmail.com

BUREAU D'ETUDE FLUIDE :

BET ACP AGENCE CONSEIL PACA
3476 RN8
13420 Gémenos
Societe.acp@orange.fr

BUREAU D'ETUDE STRUCURE / OPC :

BA INGENIERIE
3476 RN8
22190 PLERIN
jeromeitaliano@orange.fr


REFECTION DES CHAMBRES DE LA CITE UNIVERSITAIRE GALINAT

38 Boulevard Jean Moulin - 13005 MARSEILLE

ELECTRICITE
ETAGE COURANT R+4

Phase:	Lot:	Echelle:	N° du plan:
EXE	05	1/100	EL06

Indice	Date	Désignation
0	01.2020	ORIGINE
A	03.2021	MISE A JOUR
B	05.2022	MISE A JOUR
C	08.2022	MISE A JOUR
D	08.2022	CONFORME A REALISATION
E	–	–

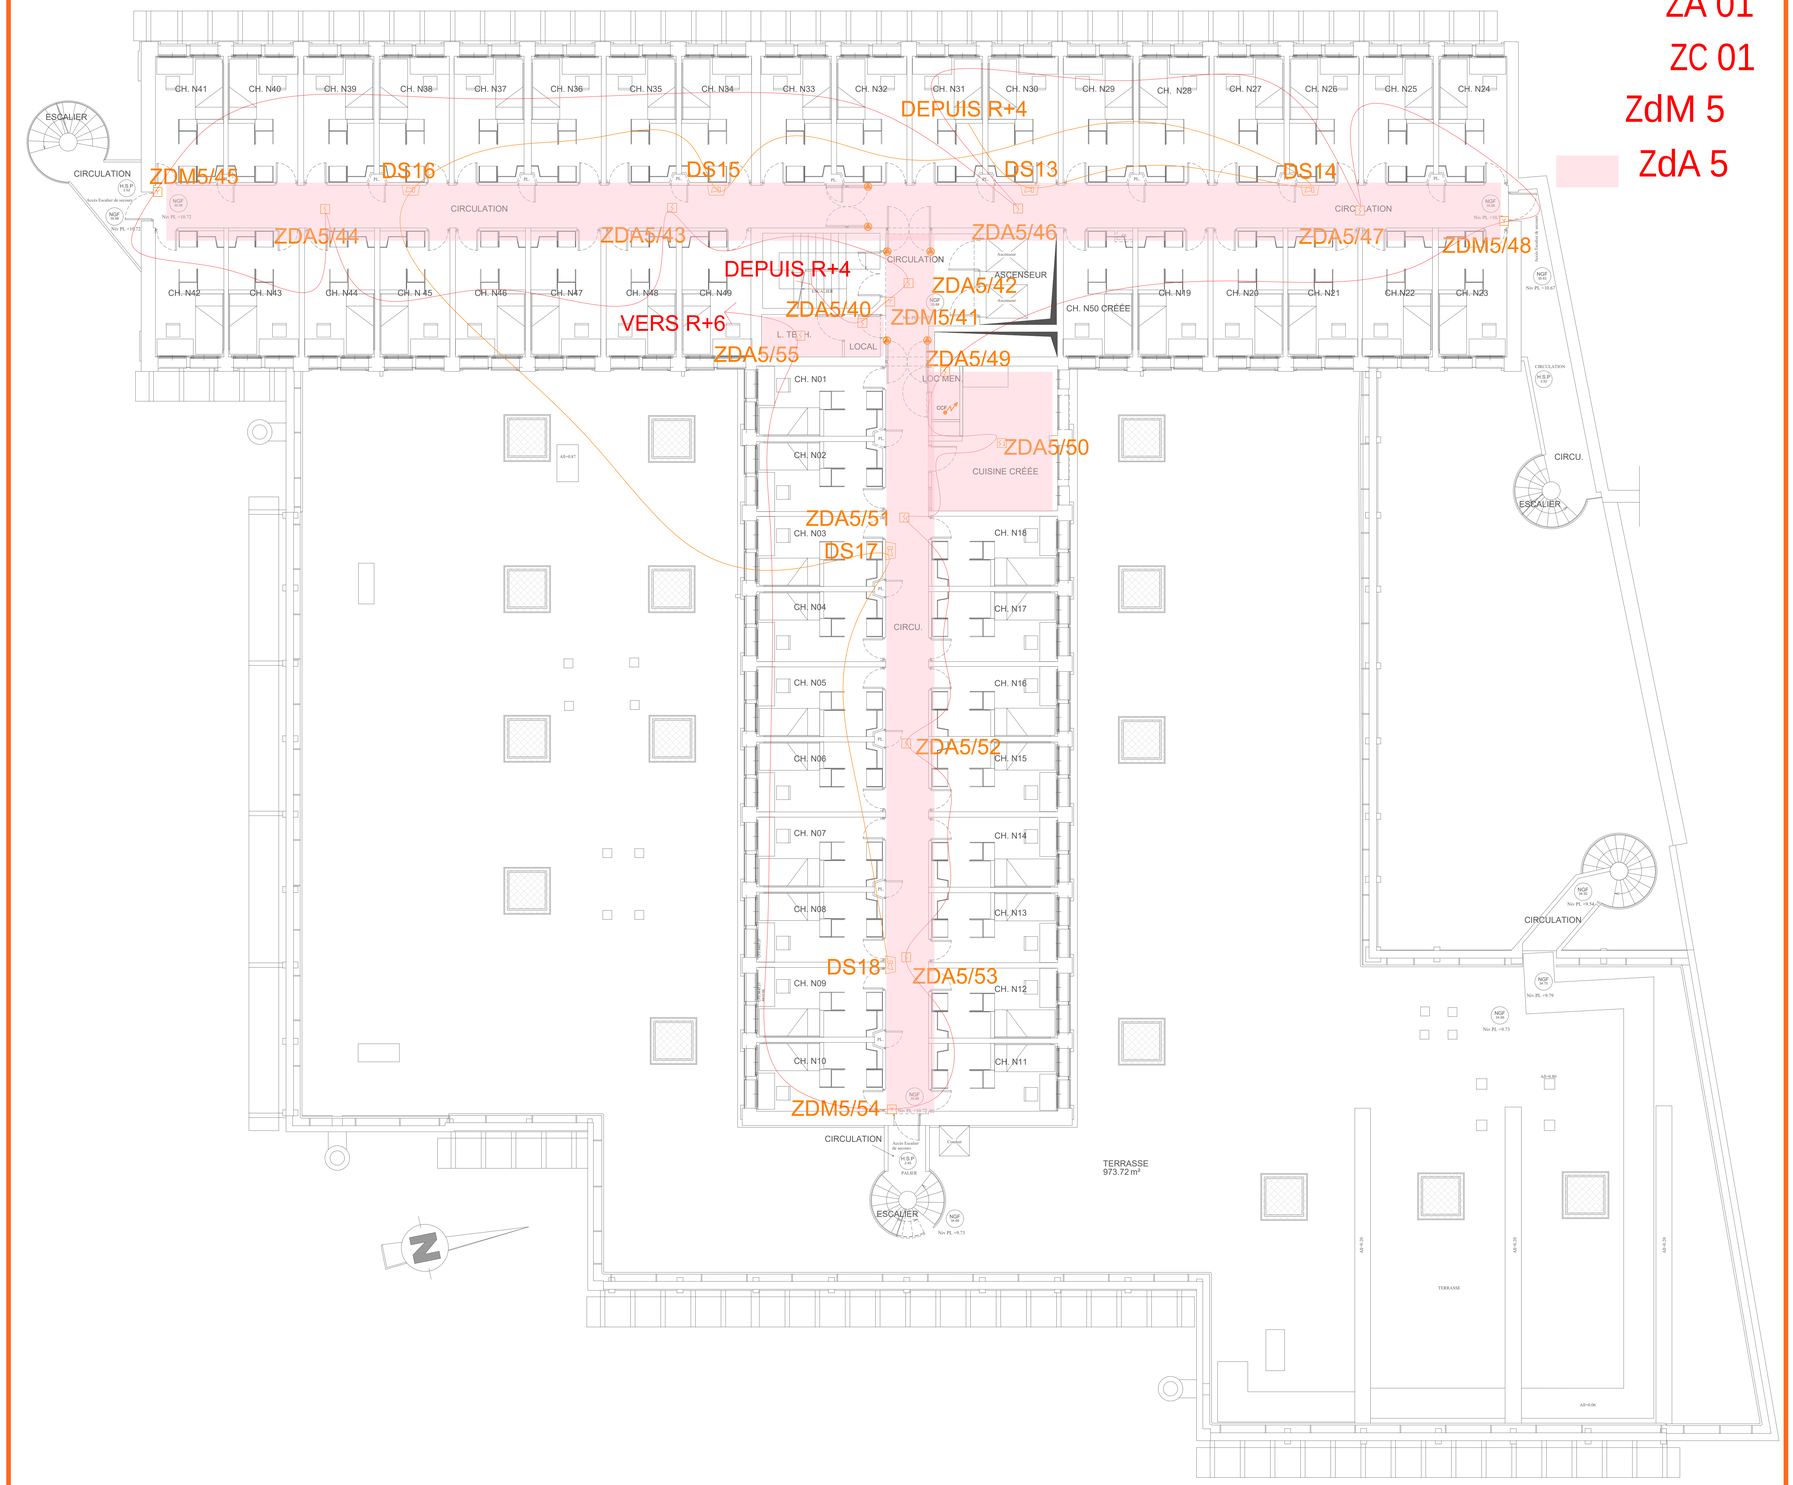

LEGENDE SSI

- TABLEAU D'ALARME INCENDIE
- TABLEAU REPETITEUR D'EXPLOITATION
- REPORT D'ALARME INCENDIE AVEC IDENTIFICATION
- DECLENCHEUR MANUEL A MEMBRANE
- DECLENCHEUR MANUEL
- DETECTEUR AUTOMATIQUE D'INCENDIE
- DETECTEUR AUTOMATIQUE D'INCENDIE THERMOVELOCIMETRIQUE
- INDICATEUR D'ACTION
- DIFFUSEUR SONORE D'ALARME GENERALE INCENDIE (DS)
- DIFFUSEUR SONORE D'ALARME GENERALE SELECTIVE (VOYANT+BUZZER)
- ATTENTE ELECTRIQUE POUR ASSERVISSEMENT VENTOUSE
- ATTENTE ELECTRIQUE ASSERVISSEMENT TRAPPE D'EXTRACTION
- ATTENTE ELECTRIQUE ASSERVISSEMENT TRAPPE D'AIR NEUF
- ATTENTE ELECTRIQUE ASSERVISSEMENT CLAPET COUPE FEU
- DÉTECTEUR AUTONOME DE FUMÉE
- FLASH LUMINEUX D'ALARME INCENDIE
- ATTENTE ELECTRIQUE POUR ASSERVISSEMENT VENTOUSE
- DISPOSITIF ADAPTATEUR DE COMMANDE
- DETECTEUR THERMIQUES



MAITRE D'OUVRAGE :

CROUS
AIX-MARSEILLE-AVIGNON
13 Av. Jules Ferry
13621 Aix En Provence Cedex1
04 42 16 13 13

MAITRE D'OEUVRE :

LACUBE ARCHITECTES
83 Rue Sylvabelle
13006 Marseille
sophielacube64@gmail.com

BUREAU D'ETUDE FLUIDE :

BET ACP AGENCE CONSEIL PACA
3476 RN8
13420 Gémenos
Societe.acp@orange.fr

BUREAU D'ETUDE STRUCURE / OPC :

BA INGENIERIE
3476 RN8
22190 PLERIN
jeromeitaliano@orange.fr

REFECTION DES CHAMBRES DE LA CITE UNIVERSITAIRE GALINAT

38 Boulevard Jean Moulin - 13005 MARSEILLE

ELECTRICITE
ETAGE COURANT R+5

Phase:	Lot:	Echelle:	N° du plan:
EXE	05	1/100	EL07

Indice	Date	Désignation
0	01.2020	ORIGINE
A	03.2021	MISE A JOUR
B	05.2022	MISE A JOUR
C	08.2022	MISE A JOUR
D	08.2022	CONFORME A REALISATION
E	–	–

ZA 01

ZC 01

ZdM 6

ZdA 6



LEGENDE SSI

- TABLEAU D'ALARME INCENDIE
- TABLEAU REPETITEUR D'EXPLOITATION
- REPORT D'ALARME INCENDIE AVEC IDENTIFICATION
- DECLENCHEUR MANUEL A MEMBRANE
- DECLENCHEUR MANUEL
- DETECTEUR AUTOMATIQUE D'INCENDIE
- DETECTEUR AUTOMATIQUE D'INCENDIE THERMOVELOCIMETRIQUE
- INDICATEUR D'ACTION
- DIFFUSEUR SONORE D'ALARME GENERALE INCENDIE (DS)
- DIFFUSEUR SONORE D'ALARME GENERALE SELECTIVE (VOYANT+BUZZER)
- ATTENTE ELECTRIQUE POUR ASSERVISSEMENT VENTOUSE
- EX ATTENTE ELECTRIQUE ASSERVISSEMENT TRAPPE D'EXTRACTION
- AN ATTENTE ELECTRIQUE ASSERVISSEMENT TRAPPE D'AIR NEUF
- CCF ATTENTE ELECTRIQUE ASSERVISSEMENT CLAPET COUPE FEU
- DÉTECTEUR AUTONOME DE FUMÉE
- FLASH LUMINEUX D'ALARME INCENDIE
- ATTENTE ELECTRIQUE POUR ASSERVISSEMENT VENTOUSE
- DISPOSITIF ADAPTATEUR DE COMMANDE
- DETECTEUR THERMIQUES



MAITRE D'OUVRAGE :

CROUS
AIX-MARSEILLE-AVIGNON
13 Av. Jules Ferry
13621 Aix En Provence Cedex1
04 42 16 13 13

MAITRE D'OEUVRE :

LACUBE ARCHITECTES
83 Rue Sylvabelle
13006 Marseille
sophielacube64@gmail.com

BUREAU D'ETUDE FLUIDE :

BET ACP AGENCE CONSEIL PACA
3476 RN8
13420 Gémenos
Societe.acp@orange.fr

BUREAU D'ETUDE STRUCURE / OPC :

BA INGENIERIE
3476 RN8
22190 PLERIN
jeromeitaliano@orange.fr

REFECTION DES CHAMBRES DE LA CITE UNIVERSITAIRE GALINAT

38 Boulevard Jean Moulin - 13005 MARSEILLE

ELECTRICITE
ETAGE COURANT R+6

Phase:	Lot:	Echelle:	N° du plan:
EXE	05	1/100	EL08

Indice	Date	Désignation
0	01.2020	ORIGINE
A	03.2021	MISE A JOUR
B	05.2022	MISE A JOUR
C	08.2022	MISE A JOUR
D	08.2022	CONFORME A REALISATION
E	–	–



LEGENDE SSI

- TABLEAU D'ALARME INCENDIE
- TABLEAU REPETITEUR D'EXPLOITATION
- REPORT D'ALARME INCENDIE AVEC IDENTIFICATION
- DECLENCHEUR MANUEL A MEMBRANE
- DECLENCHEUR MANUEL
- DETECTEUR AUTOMATIQUE D'INCENDIE
- DETECTEUR AUTOMATIQUE D'INCENDIE THERMOVELOCIMETRIQUE
- INDICATEUR D'ACTION
- DIFFUSEUR SONORE D'ALARME GENERALE INCENDIE (DS)
- DIFFUSEUR SONORE D'ALARME GENERALE SELECTIVE (VOYANT+BUZZER)
- EX ATTENTE ELECTRIQUE POUR ASSERVISSEMENT VENTOUSE
- AN ATTENTE ELECTRIQUE ASSERVISSEMENT TRAPPE D'EXTRACTION
- CCF ATTENTE ELECTRIQUE ASSERVISSEMENT TRAPPE D'AIR NEUF
- ATTENTE ELECTRIQUE ASSERVISSEMENT CLAPET COUPE FEU
- DÉTECTEUR AUTONOME DE FUMÉE
- FLASH LUMINEUX D'ALARME INCENDIE
- ATTENTE ELECTRIQUE POUR ASSERVISSEMENT VENTOUSE
- DAD DISPOSITIF ADAPTATEUR DE COMMANDE
- DETECTEUR THERMIQUES



MAITRE D'OUVRAGE :

CROUS
AIX-MARSEILLE-AVIGNON
13 Av. Jules Ferry
13621 Aix En Provence Cedex1
04 42 16 13 13

MAITRE D'OEUVRE :

LACUBE ARCHITECTES
83 Rue Sylvabelle
13006 Marseille
sophielacube64@gmail.com

BUREAU D'ETUDE FLUIDE :

BET ACP AGENCE CONSEIL PACA
3476 RN8
13420 Gémenos
Societe.acp@orange.fr

BUREAU D'ETUDE STRUCURE / OPC :

BA INGENIERIE
3476 RN8
22190 PLERIN
jeromeitaliano@orange.fr

REFECTION DES CHAMBRES DE LA CITE UNIVERSITAIRE GALINAT

38 Boulevard Jean Moulin - 13005 MARSEILLE

ELECTRICITE
ETAGE COURANT R+7

Phase:	Lot:	Echelle:	N° du plan:
EXE	05	1/100	EL09


Indice	Date	Désignation
0	01.2020	ORIGINE
A	03.2021	MISE A JOUR
B	05.2022	MISE A JOUR
C	08.2022	MISE A JOUR
D	08.2022	CONFORME A REALISATION
E	–	–

ZA 01

ZC 01

ZdM 8

ZdA 8

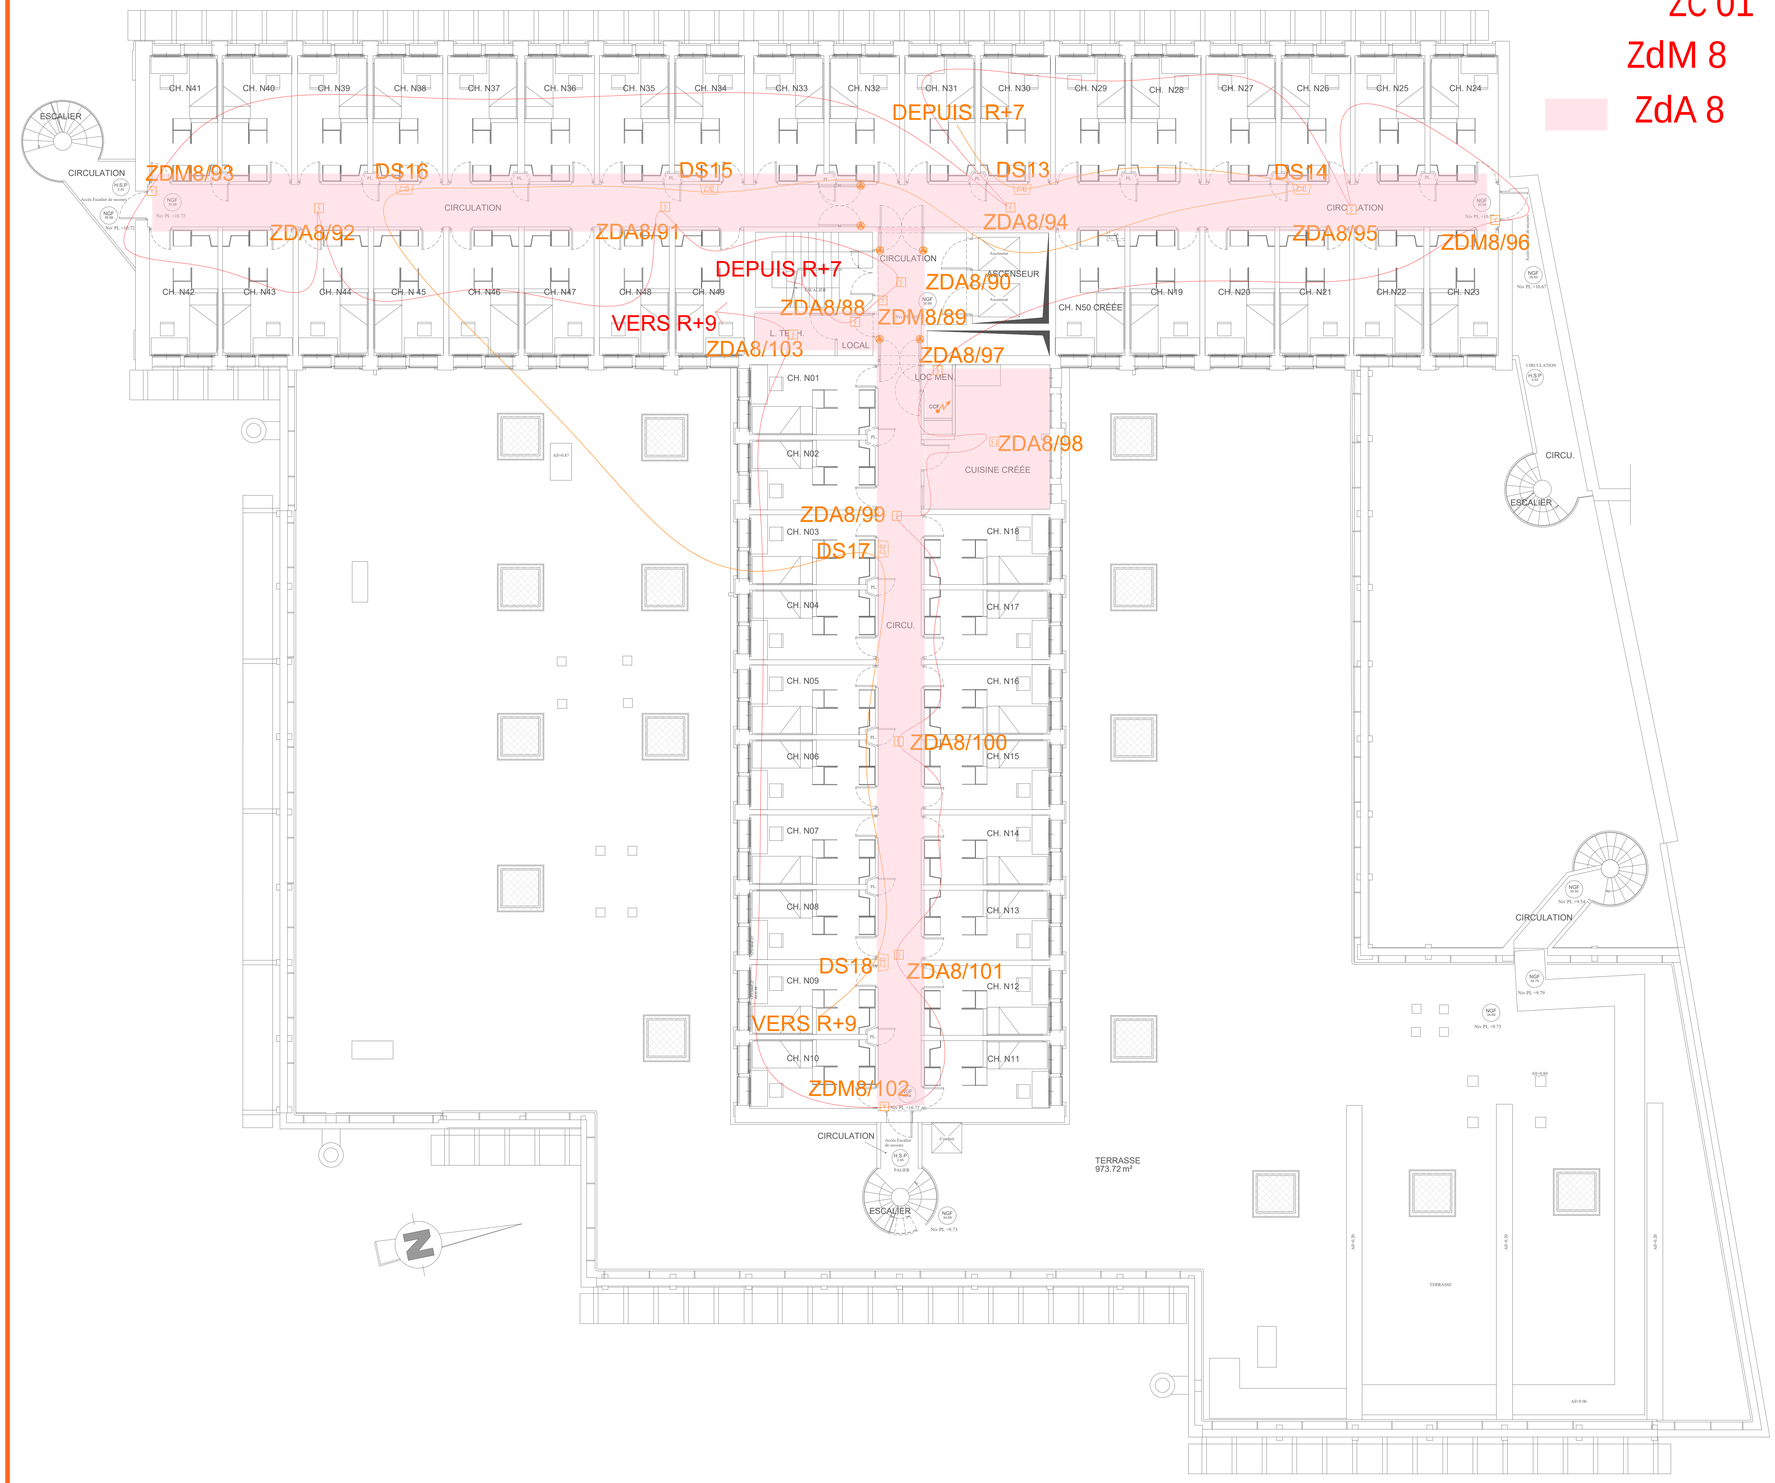

LEGENDE SSI

- TABLEAU D'ALARME INCENDIE
- TABLEAU REPETITEUR D'EXPLOITATION
- REPORT D'ALARME INCENDIE AVEC IDENTIFICATION
- DECLENCHEUR MANUEL A MEMBRANE
- DECLENCHEUR MANUEL
- DETECTEUR AUTOMATIQUE D'INCENDIE
- DETECTEUR AUTOMATIQUE D'INCENDIE THERMOVELOCIMETRIQUE
- INDICATEUR D'ACTION
- DIFFUSEUR SONORE D'ALARME GENERALE INCENDIE (DS)
- DIFFUSEUR SONORE D'ALARME GENERALE SELECTIVE (VOYANT+BUZZER)
- ATTENTE ELECTRIQUE POUR ASSERVISSEMENT VENTOUSE
- ATTENTE ELECTRIQUE ASSERVISSEMENT TRAPPE D'EXTRACTION
- ATTENTE ELECTRIQUE ASSERVISSEMENT TRAPPE D'AIR NEUF
- ATTENTE ELECTRIQUE ASSERVISSEMENT CLAPET COUPE FEU
- DÉTECTEUR AUTONOME DE FUMÉE
- FLASH LUMINEUX D'ALARME INCENDIE
- ATTENTE ELECTRIQUE POUR ASSERVISSEMENT VENTOUSE
- DISPOSITIF ADAPTATEUR DE COMMANDE
- DETECTEUR THERMIQUES



MAITRE D'OUVRAGE :

CROUS
AIX-MARSEILLE-AVIGNON
13 Av. Jules Ferry
13621 Aix En Provence Cedex1
04 42 16 13 13

MAITRE D'OEUVRE :

LACUBE ARCHITECTES
83 Rue Sylvabelle
13006 Marseille
sophielacube64@gmail.com

BUREAU D'ETUDE FLUIDE :

BET ACP AGENCE CONSEIL PACA
3476 RN8
13420 Gémenos
Societe.acp@orange.fr

BUREAU D'ETUDE STRUCURE / OPC :

BA INGENIERIE
3476 RN8
22190 PLERIN
jeromeitaliano@orange.fr


REFECTION DES CHAMBRES DE LA CITE UNIVERSITAIRE GALINAT

38 Boulevard Jean Moulin - 13005 MARSEILLE

ELECTRICITE
ETAGE COURANT R+8

Phase:	Lot:	Echelle:	N° du plan:
EXE	05	1/100	EL10

Indice	Date	Désignation
0	01.2020	ORIGINE
A	03.2021	MISE A JOUR
B	05.2022	MISE A JOUR
C	08.2022	MISE A JOUR
D	08.2022	CONFORME A REALISATION
E	–	–

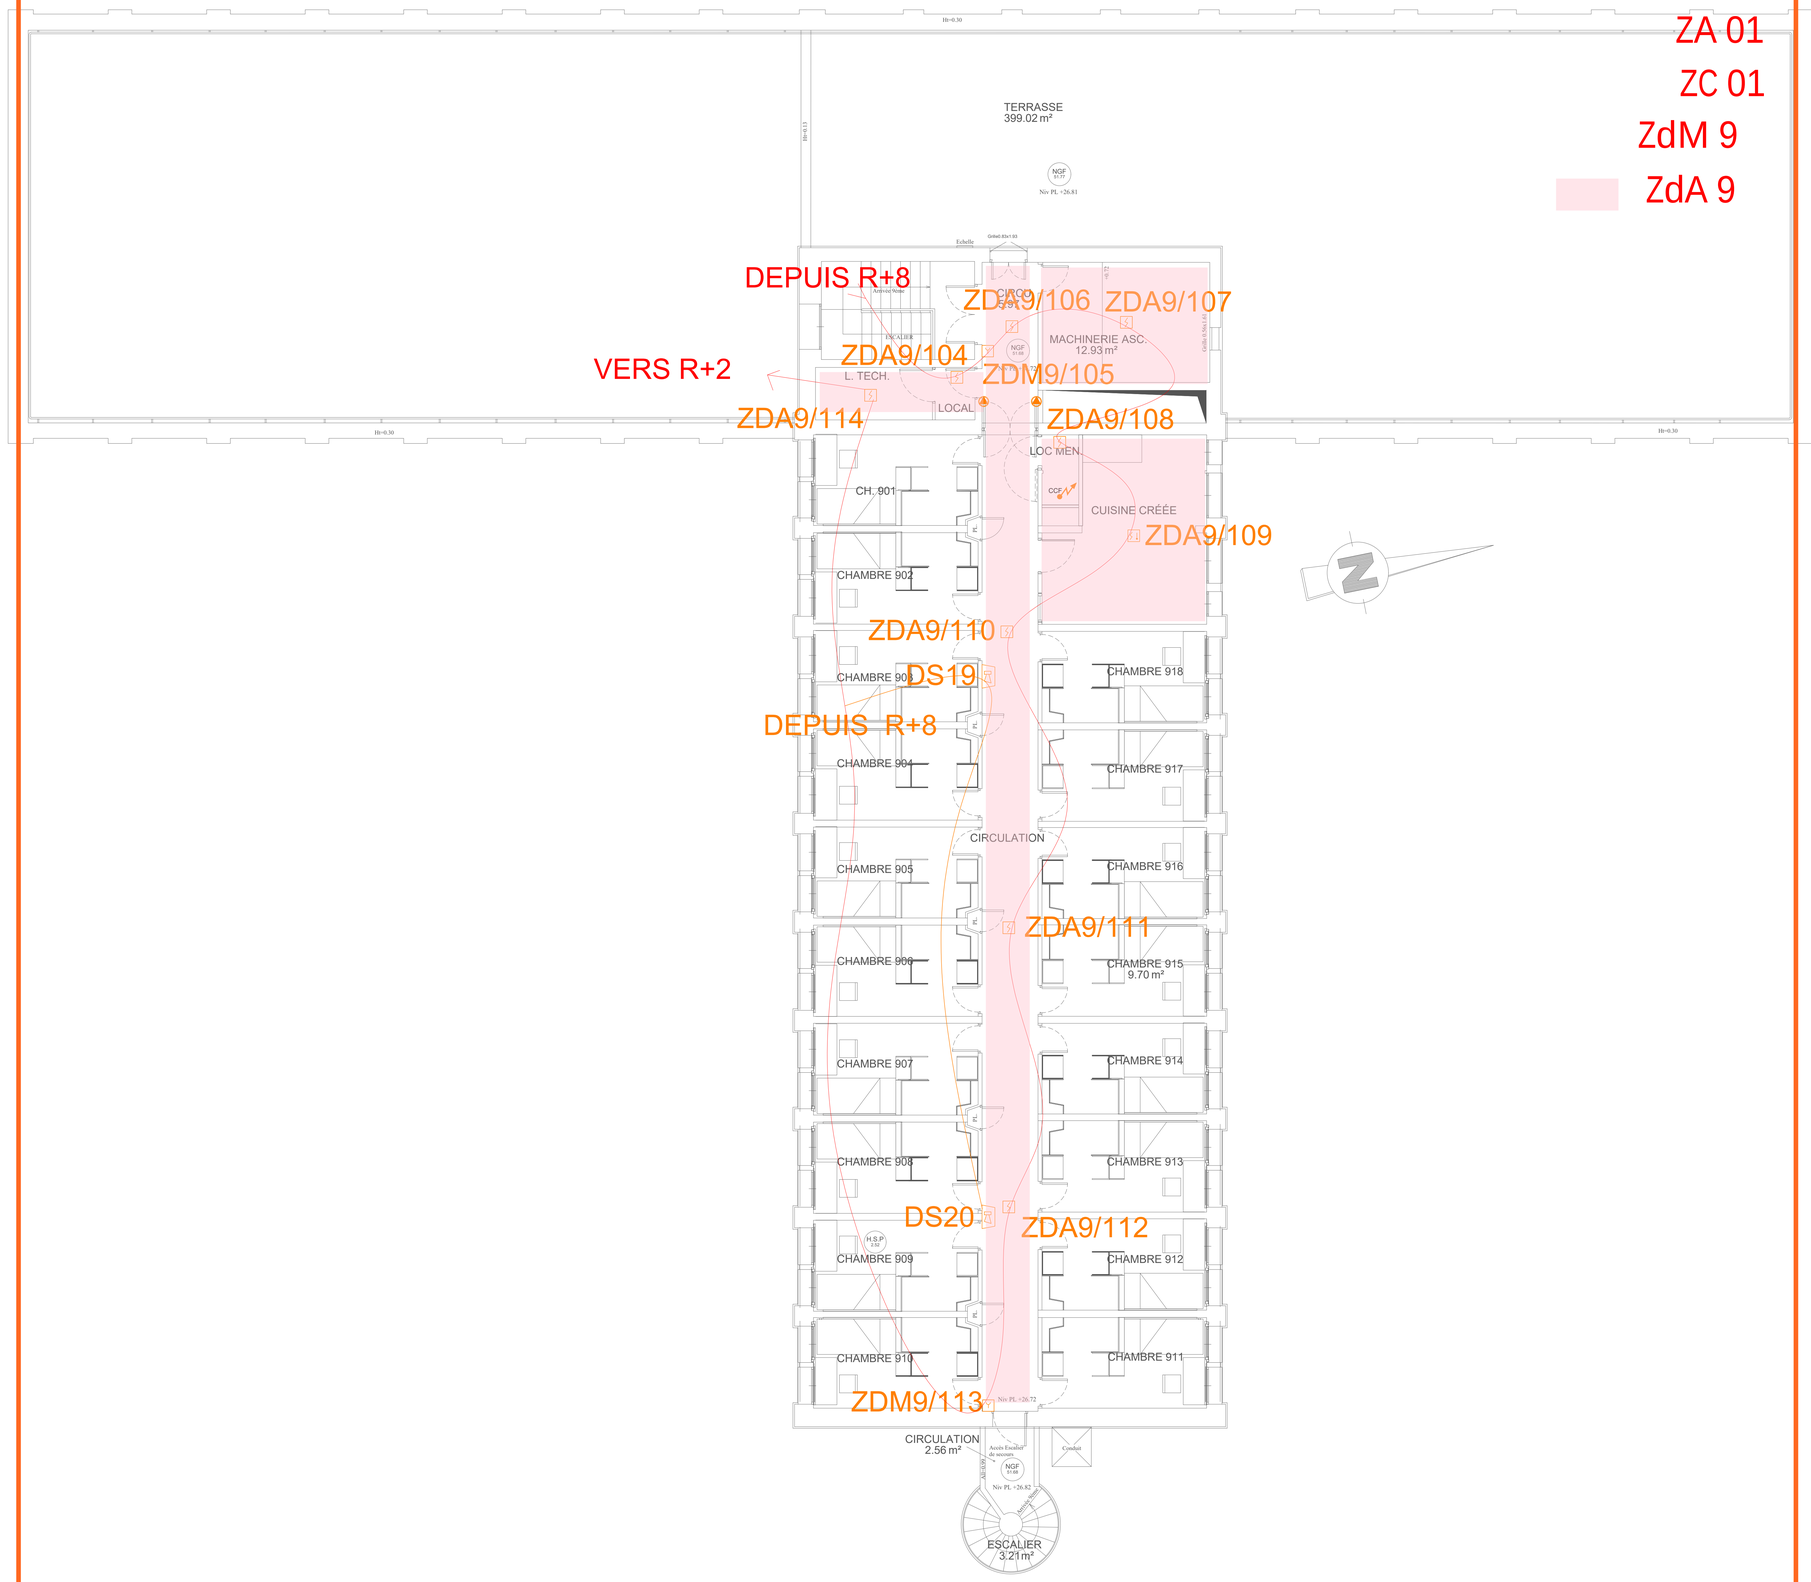

LEGENDE SSI

TAB	TABLEAU D'ALARME INCENDIE
TRX SSI	TABLEAU REPETITEUR D'EXPLOITATION
	REPORT D'ALARME INCENDIE AVEC IDENTIFICATION
	DECLENCHEUR MANUEL A MEMBRANE
V	DECLENCHEUR MANUEL
	DETECTEUR AUTOMATIQUE D'INCENDIE
	DETECTEUR AUTOMATIQUE D'INCENDIE THERMOVELOCIMETRIQUE
IA	INDICATEUR D'ACTION
DS	DIFFUSEUR SONORE D'ALARME GENERALE INCENDIE (DS)
	DIFFUSEUR SONORE D'ALARME GENERALE SELECTIVE (VOYANT+BUZZER)
EX	ATTENTE ELECTRIQUE POUR ASSERVISSEMENT VENTOUSE
AN	ATTENTE ELECTRIQUE ASSERVISSEMENT TRAPPE D'EXTRACTION
CCF	ATTENTE ELECTRIQUE ASSERVISSEMENT TRAPPE D'AIR NEUF
	ATTENTE ELECTRIQUE ASSERVISSEMENT CLAPET COUPE FEU
	DÉTECTEUR AUTONOME DE FUMÉE
	FLASH LUMINEUX D'ALARME INCENDIE
	ATTENTE ELECTRIQUE POUR ASSERVISSEMENT VENTOUSE
DAD	DISPOSITIF ADAPTATEUR DE COMMANDE
	DETECTEUR THERMIQUES

MAITRE D'OUVRAGE :

CROUS
AIX-MARSEILLE-AVIGNON
13 Av. Jules Ferry
13621 Aix En Provence Cedex1
04 42 16 13 13

MAITRE D'OEUVRE :

LACUBE ARCHITECTES
83 Rue Sylvabelle
13006 Marseille
sophielacube64@gmail.com

BUREAU D'ETUDE FLUIDE :

BET ACP AGENCE CONSEIL PACA
3476 RN8
13420 Gémenos
Societe.acp@orange.fr

BUREAU D'ETUDE STRUCURE / OPC :

BA INGENIERIE
3476 RN8
22190 PLERIN
jeromeitaliano@orange.fr

REFECTION DES CHAMBRES DE LA CITE UNIVERSITAIRE GALINAT

38 Boulevard Jean Moulin - 13005 MARSEILLE

ELECTRICITE
ETAGE COURANT R+9

Phase:	Lot:	Echelle:	N° du plan:
EXE	05	1/100	EL11

Indice	Date	Désignation
0	01.2020	ORIGINE
A	03.2021	MISE A JOUR
B	05.2022	MISE A JOUR
C	08.2022	MISE A JOUR
D	08.2022	CONFORME A REALISATION
E	–	–