MARCYDESIGN

ARCHITECTURE & AGENCEMENT

Expertise et Design au service de vos projets


Financé par la cvec

Maître d'ouvrage :

CROUS AIX-MARSEILLE AVIGNON
Direction du patrimoine et de l'immobilier
31 avenue Jules FERRY, 13621 AIX EN PROVENCE

Crous Aix-Marseille Avignon

CREATION D'ESPACES COLLECTIFS ET CULTURELS OUVERTS AUX ETUDIANTS
Cité Universitaire Galinat Marseille

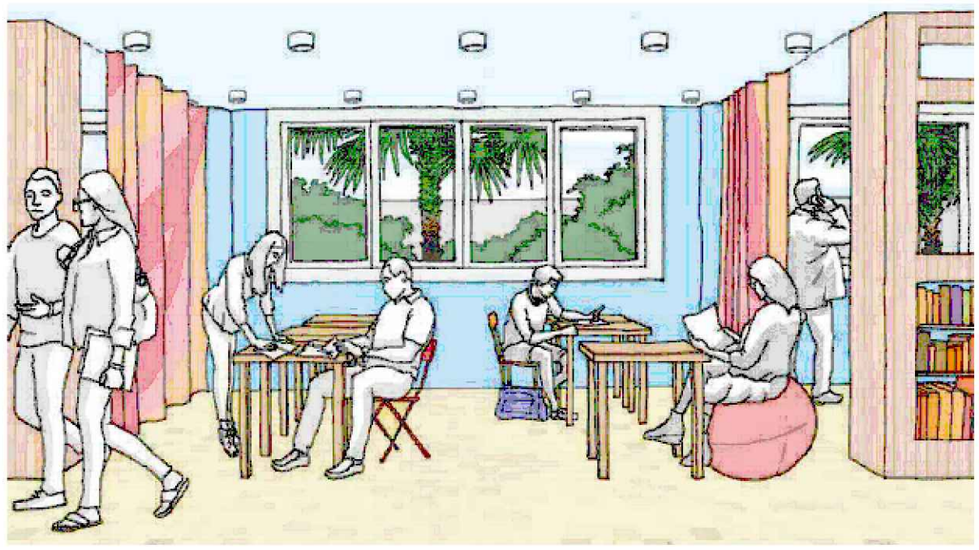

PLAN de Phasage des travaux

Travaux en site occupé

ZONE A: 5mois - 18/01/26 > 18/06/26


ZONE B: 2mois - 22/03/26 > 21/05/26

ZONE C: 1mois - 24/05/26 > 18/06/26

ZONE D: 4 mois - 08/03/26 > 18/06/26

ZONE E: 2 mois - 14/06/26 > 06/08/26

ZONE H: HALL & LOGE en 3 Phases:

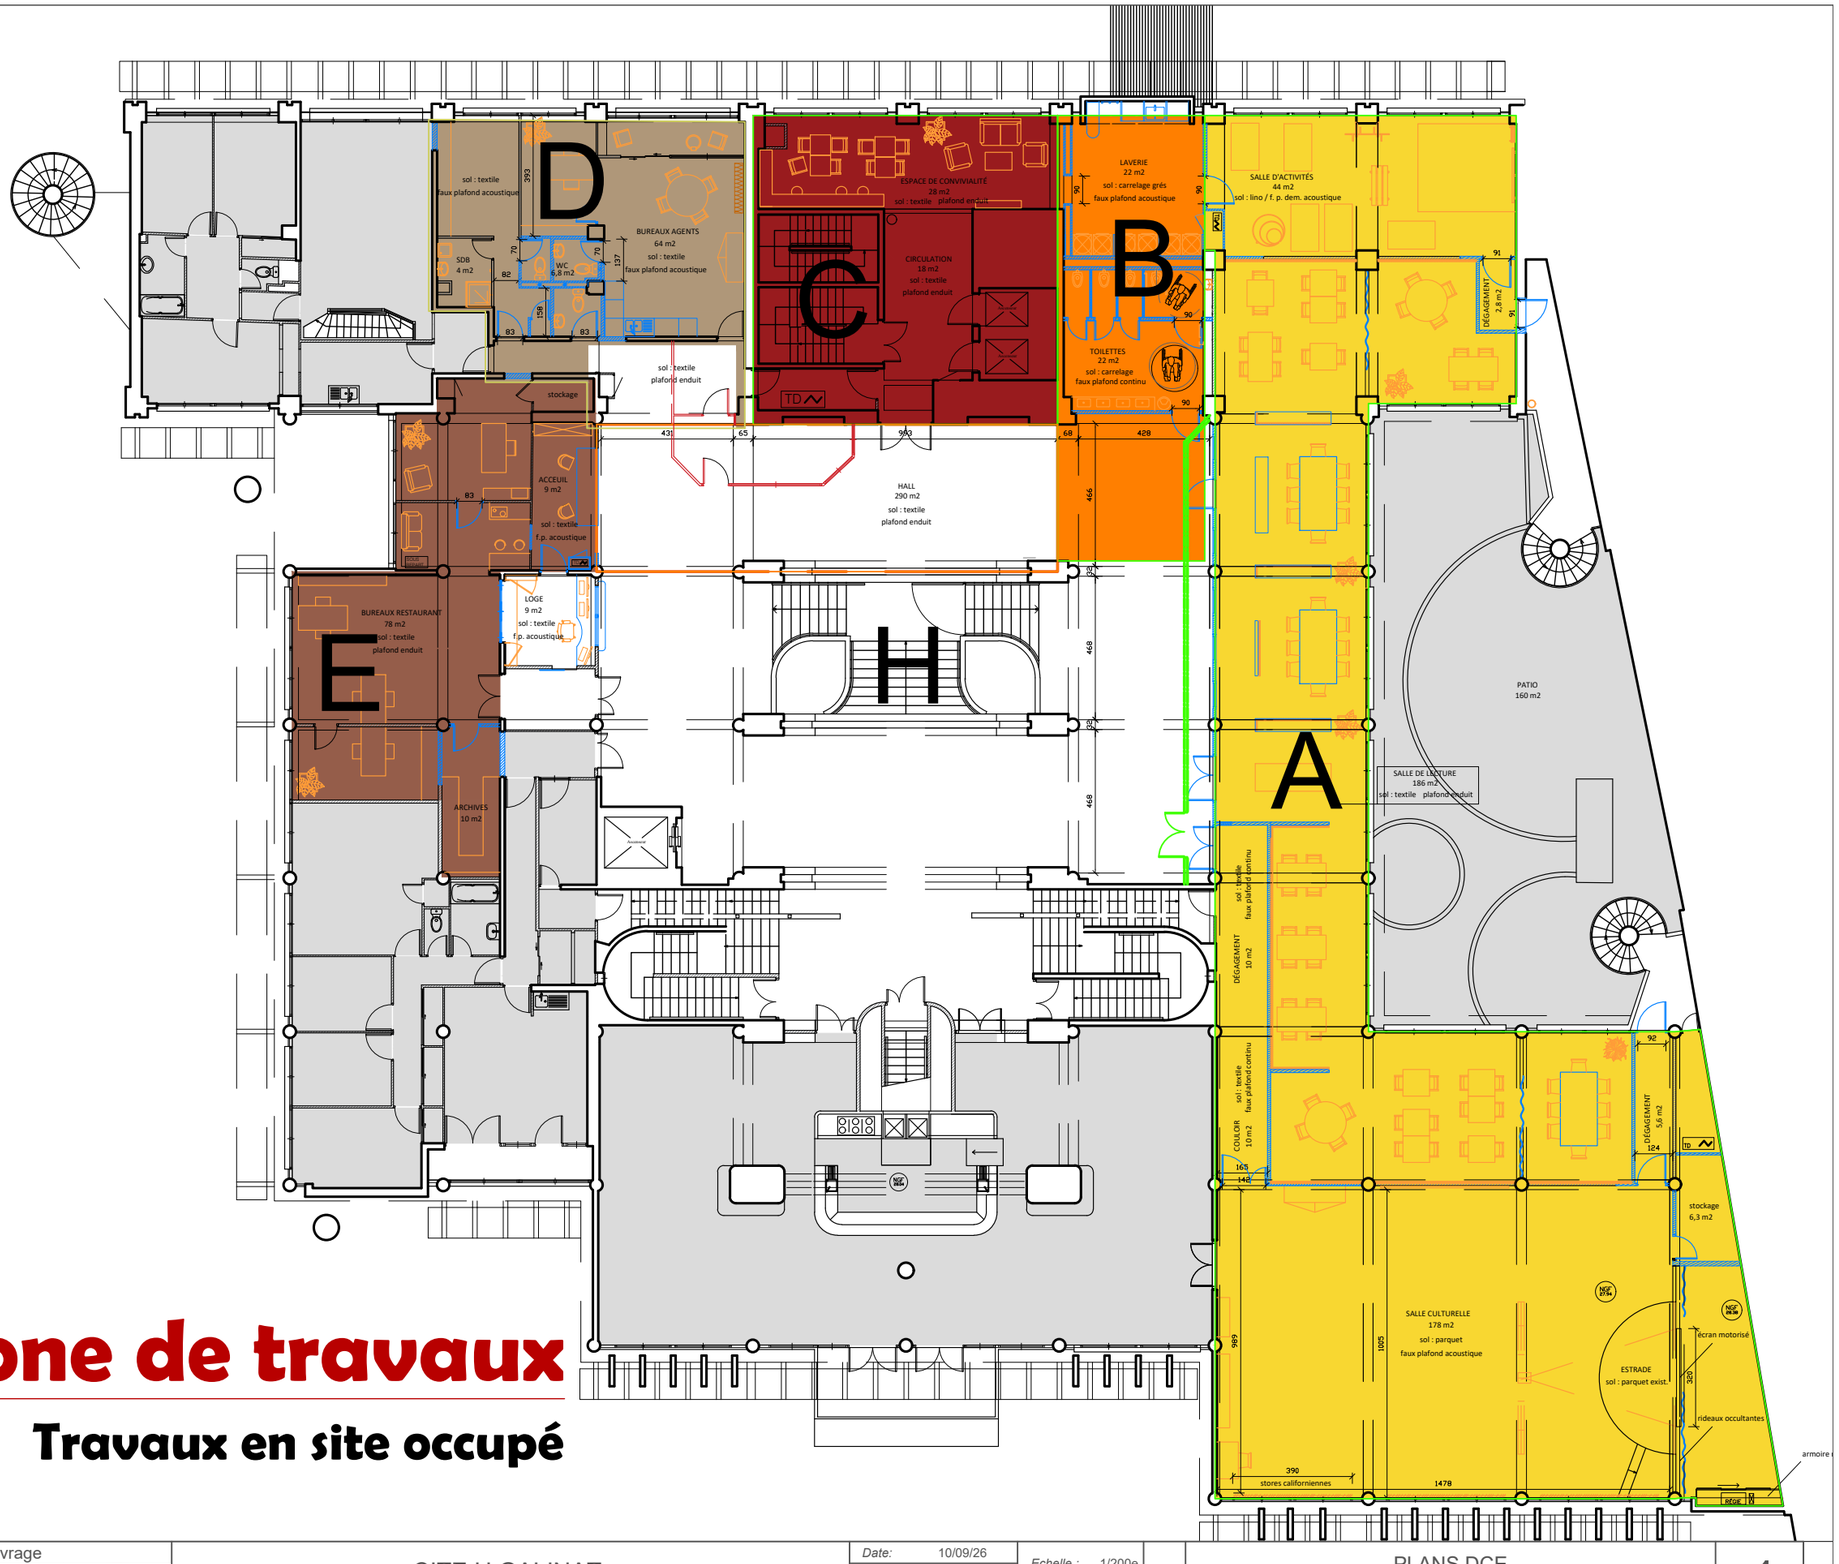

Phasage par zone de travaux

Travaux en site occupé

Bureau d'études	Maître d'ouvrage		Date: 10/09/26	Echelle : 1/200e		1
MARCYDESIGN OPC 22, av de la roche 13820 Ensuès la Redonne marsdesign13@gmail.com	CROUS AIX-MARSEILLE AVIGNON 31, avenue Jules FERRY 13621 AIX EN PROVENCE	CITE U GALINAT 38, boulevard Jean Moulin 13392 Marseille cedex 5			PLANS DCE PHASAGE TRAVAUX CREATION D'ESPACES COLLECTIFS ET CULTURELS OUVERTS AUX ETUDIANTS	Ind: B


LES COTES SONT DONNEES A TITRE D'INDICATION. LES ENTREPRISES SONT PRIEES DE PRENDRE LEURS PROPRES DIMENSIONS. LA SOCIETEMARSDESIGN NE POURRA ETRE TENUE RESPONSABLE DES CONSEQUENCES DES ERREURS, OMISSIONS OU MODIFICATIONS NON SIGNALEES EN TEMPS UTILE ET NE RELEVANT DE SA RESPONSABILITE PROFESSIONNELLE.

ZONE H: HALL & LOGE en 3 Phases:

PHASE 1: Préparation futur loge - 01/03/26 > 26/03/26

PHASE 2: Reprise des réseaux & démolition loge existante - 29/03/26 > 30/04/26

PHASE 3: Finition du hall - 03/05/26 > 21/05/26

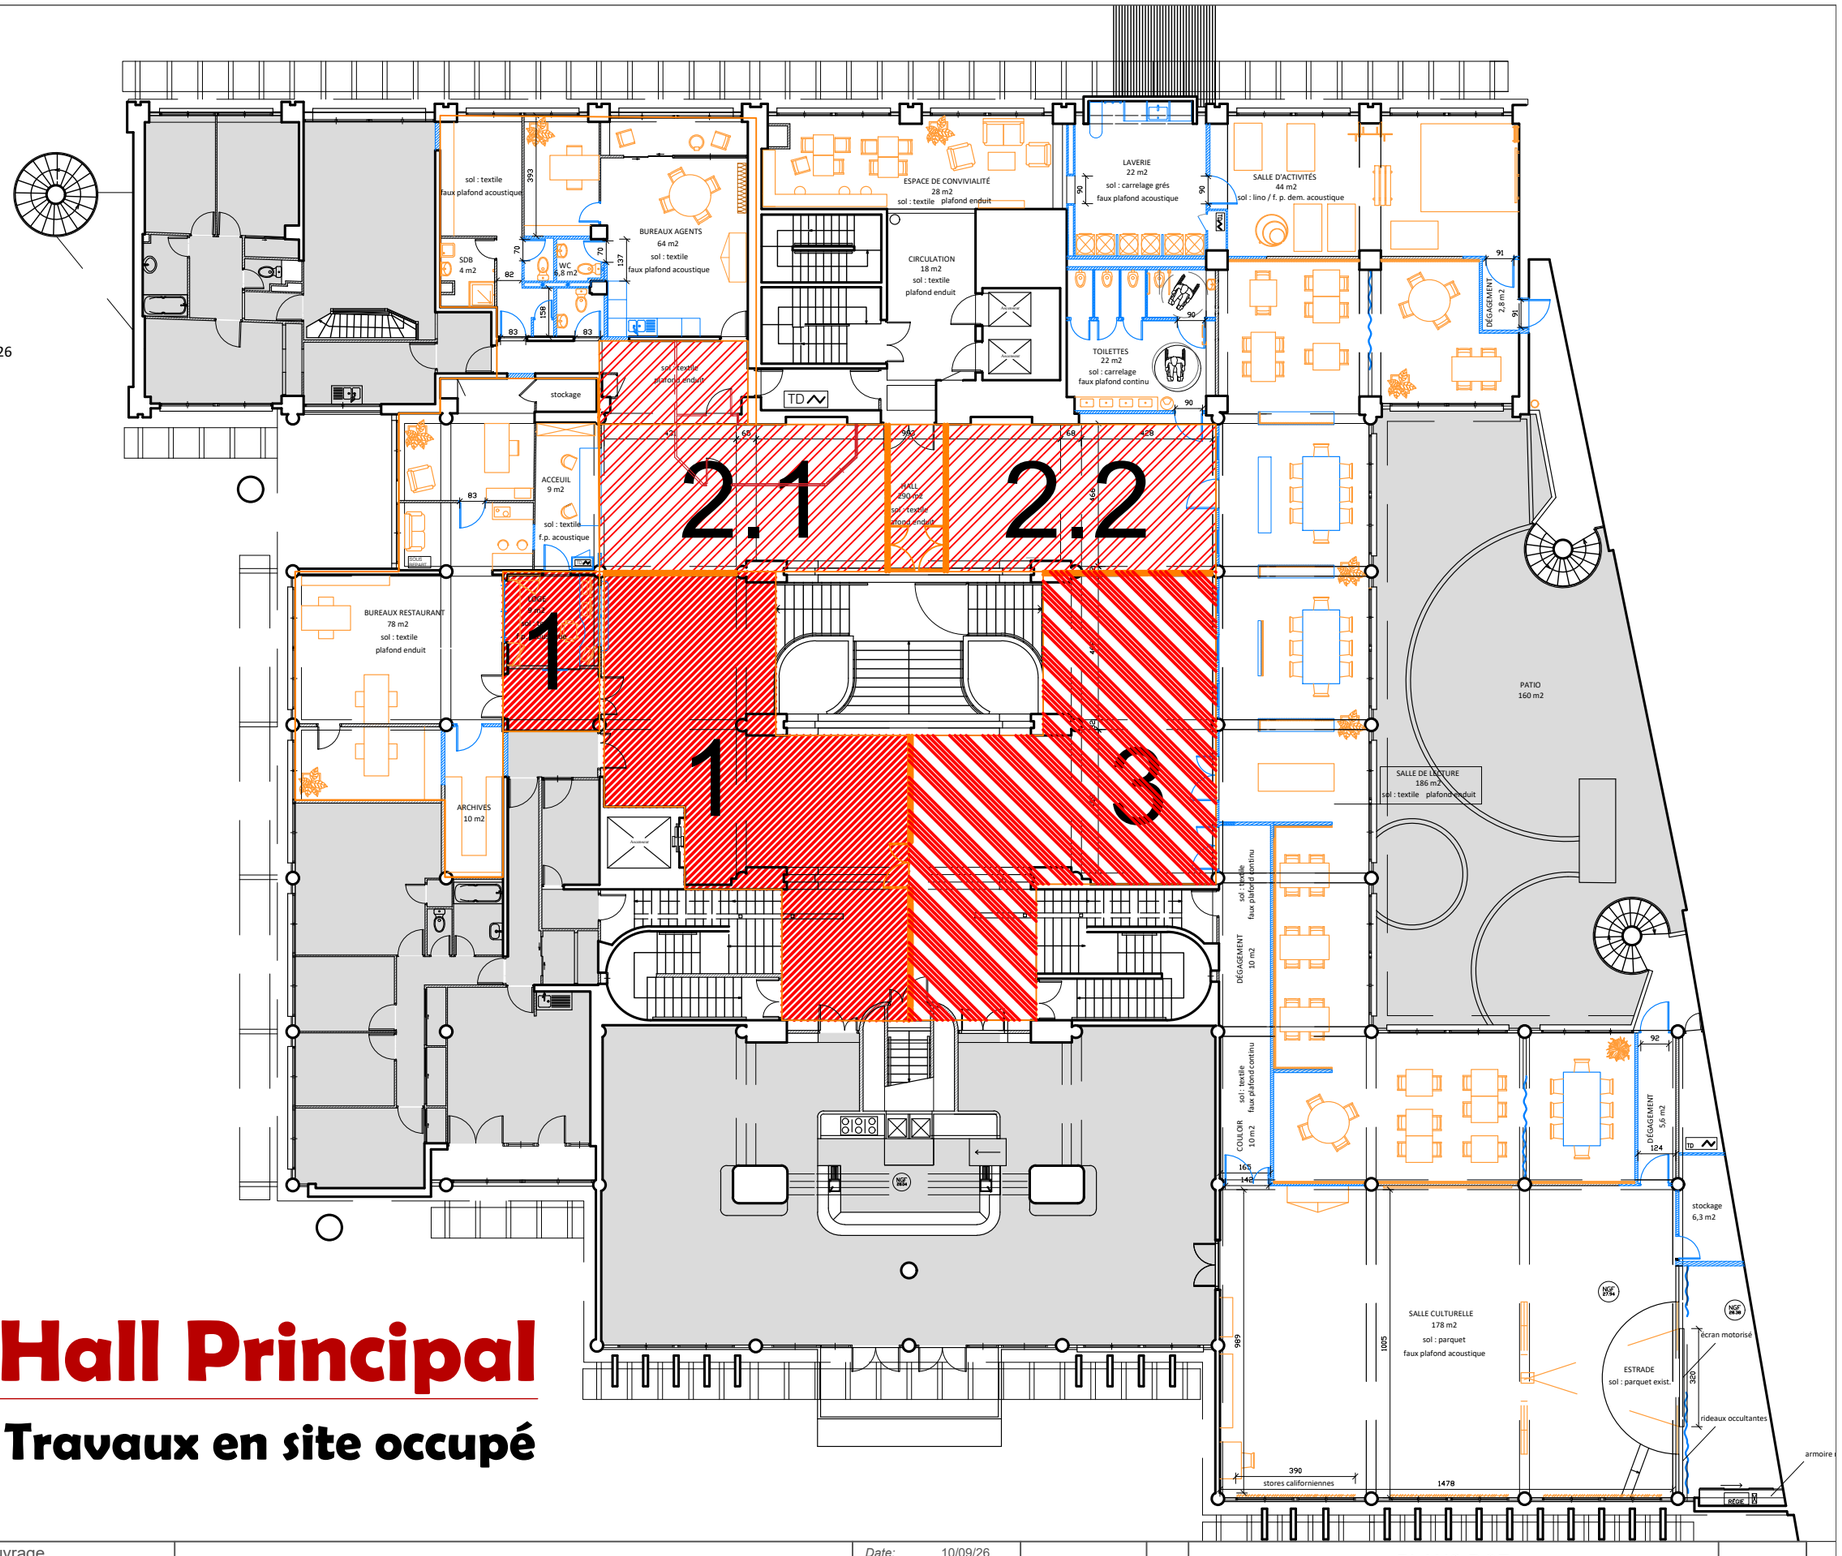

Phasage du Hall Principal

Travaux en site occupé

Bureau d'études	Maître d'ouvrage			
MARCYDESIGN OPC 22, av de la roche 13820 Ensuès la Redonne marsdesign13@gmail.com	CROUS AIX-MARSEILLE AVIGNON 31, avenue Jules FERRY 13621 AIX EN PROVENCE	CITE U GALINAT 38, boulevard Jean Moulin 13392 Marseille cedex 5	*Date:* 10/09/26 *Echelle :* 1/200e	PLANS DCE PHASAGE TRAVAUX CREATION D'ESPACES COLLECTIFS ET CULTURELS OUVERTS AUX ETUDIANTS	2 *Ind:* B

LES COTES SONT DONNEES A TITRE D'INDICATION. LES ENTREPRISES SONT PRIEES DE PRENDRE LEURS PROPRES DIMENSIONS. LA SOCIETEMARSDESIGN NE POURRA ETRE TENUE RESPONSABLE DES CONSEQUENCES DES ERREURS, OMISSIONS OU MODIFICATIONS NON SIGNALEES EN TEMPS UTILE ET NE RELEVANT DE SA RESPONSABILITE PROFESSIONNELLE.

ZONE A: 5mois - 18/01/26 > 18/06/26

ZONE B: 2mois - 22/03/26 > 21/05/26

ZONE C: 1mois - 24/05/26 > 18/06/26

ZONE D: 4 mois - 08/03/26 > 18/06/26


ZONE E: 2 mois - 14/06/26 > 06/08/26

ZONE H: HALL & LOGE en 3 Phases:

PHASE 1: Préparation futur loge - 01/03/26 > 26/03/26

PHASE 2: Reprise des réseaux & démolition loge existante - 29/03/26 > 30/04/26

PHASE 3: Finition du hall - 03/05/26 > 21/05/26

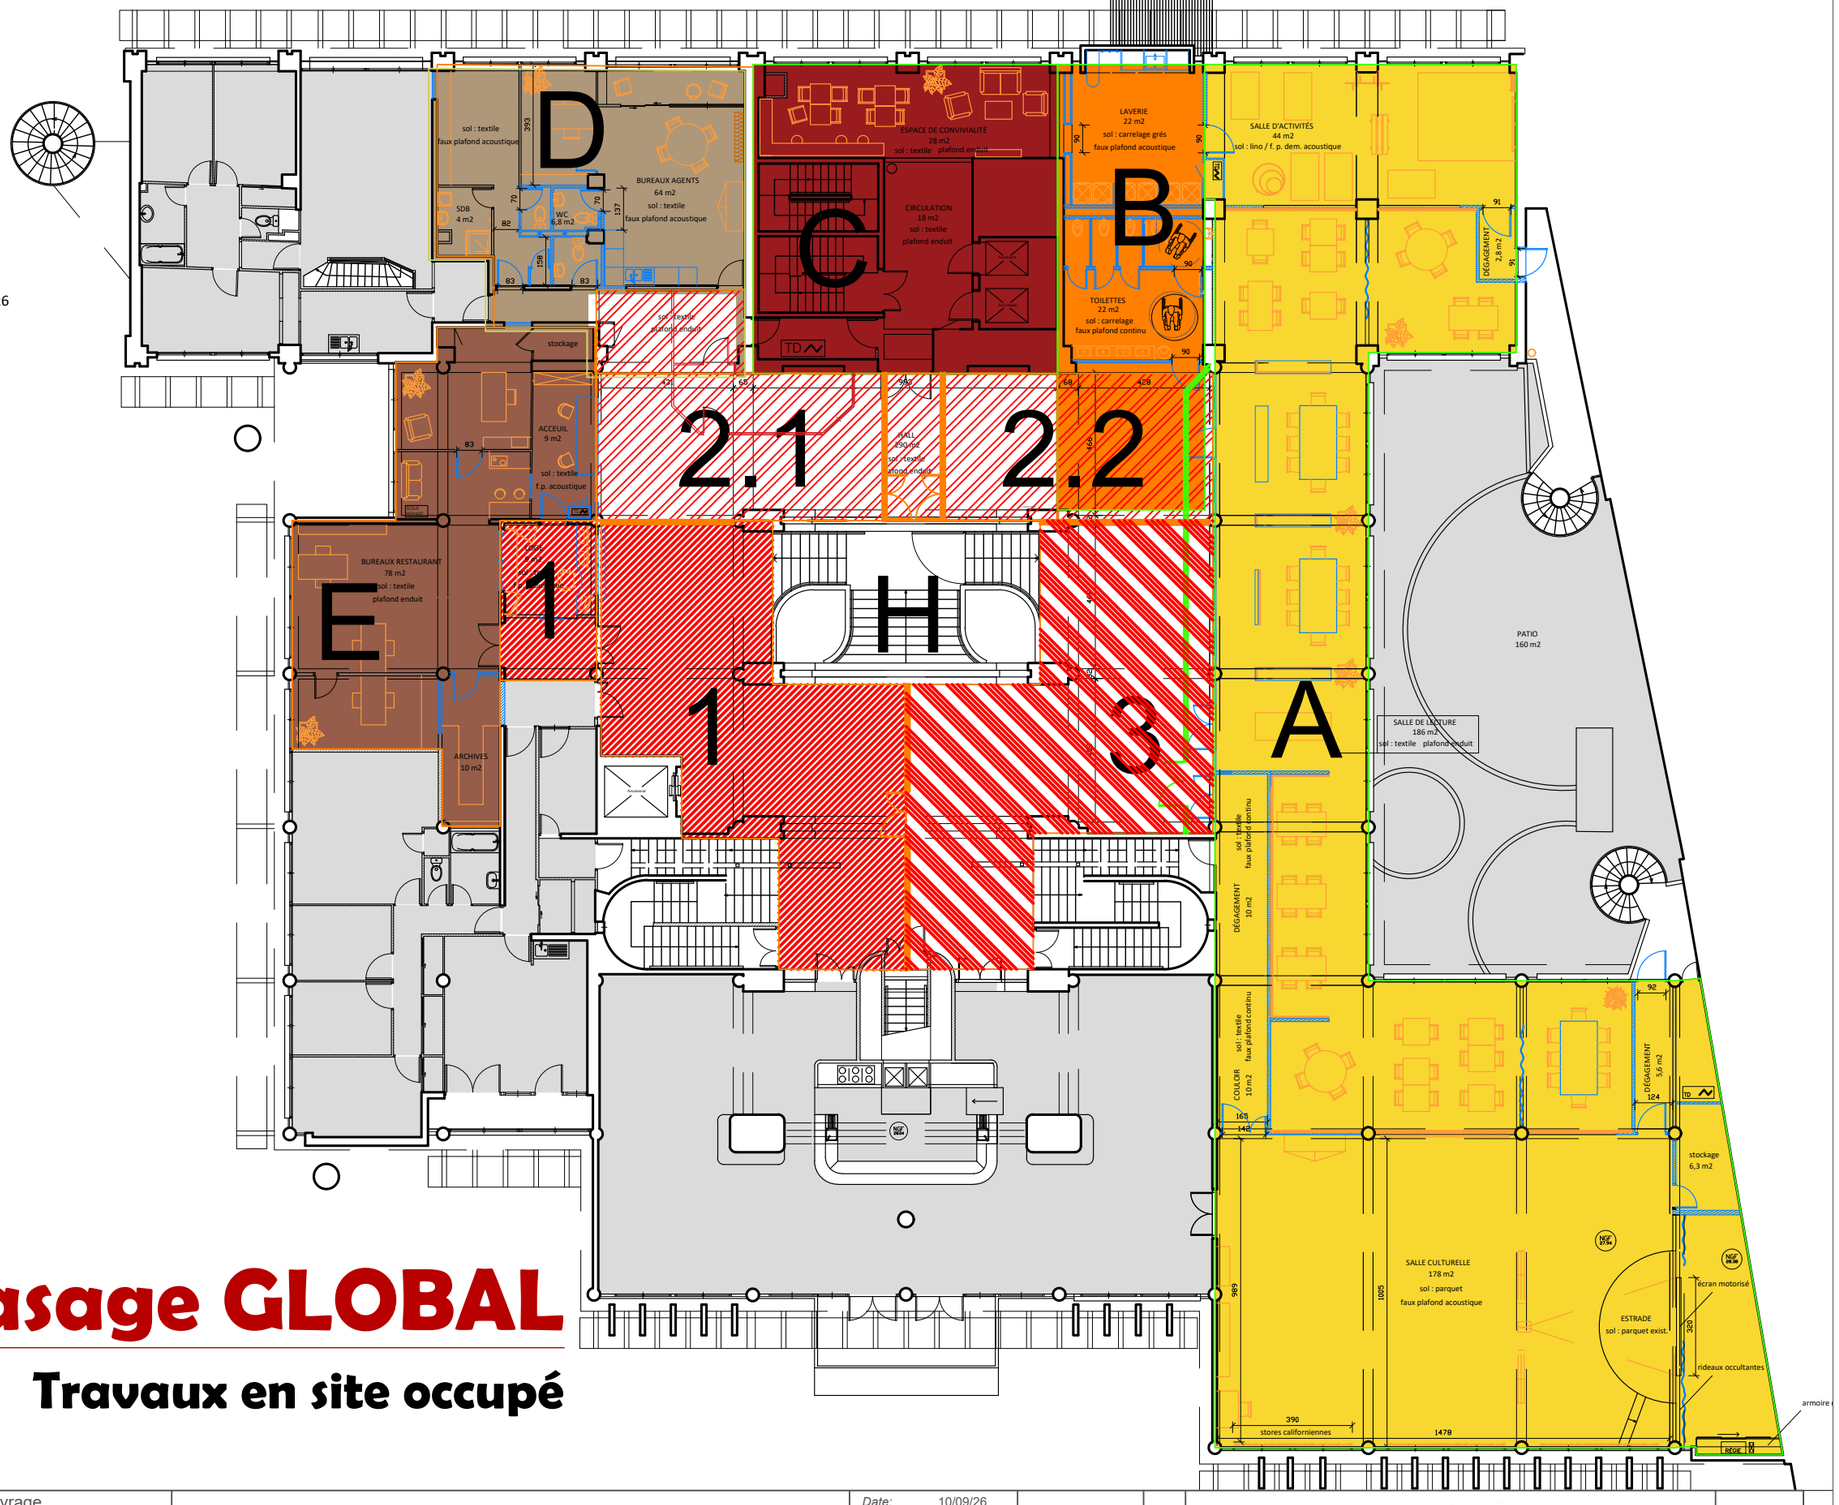

Phasage GLOBAL

Travaux en site occupé

Bureau d'études	Maître d'ouvrage			
MARCYDESIGN OPC 22, av de la roche 13820 Ensuès la Redonne marsdesign13@gmail.com	CROUS AIX-MARSEILLE AVIGNON 31, avenue Jules FERRY 13621 AIX EN PROVENCE	CITE U GALINAT 38, boulevard Jean Moulin 13392 Marseille cedex 5	*Date:* 10/09/26 *Echelle :* 1/200e	PLANS DCE PHASAGE TRAVAUX CREATION D'ESPACES COLLECTIFS ET CULTURELS OUVERTS AUX ETUDIANTS	3 *Ind:* B

LES COTES SONT DONNEES A TITRE D'INDICATION. LES ENTREPRISES SONT PRIEES DE PRENDRE LEURS PROPRES DIMENSIONS. LA SOCIETEMARSDESIGN NE POURRA ETRE TENUE RESPONSABLE DES CONSEQUENCES DES ERREURS, OMISSIONS OU MODIFICATIONS NON SIGNALEES EN TEMPS UTILE ET NE RELEVANT DE SA RESPONSABILITE PROFESSIONNELLE.