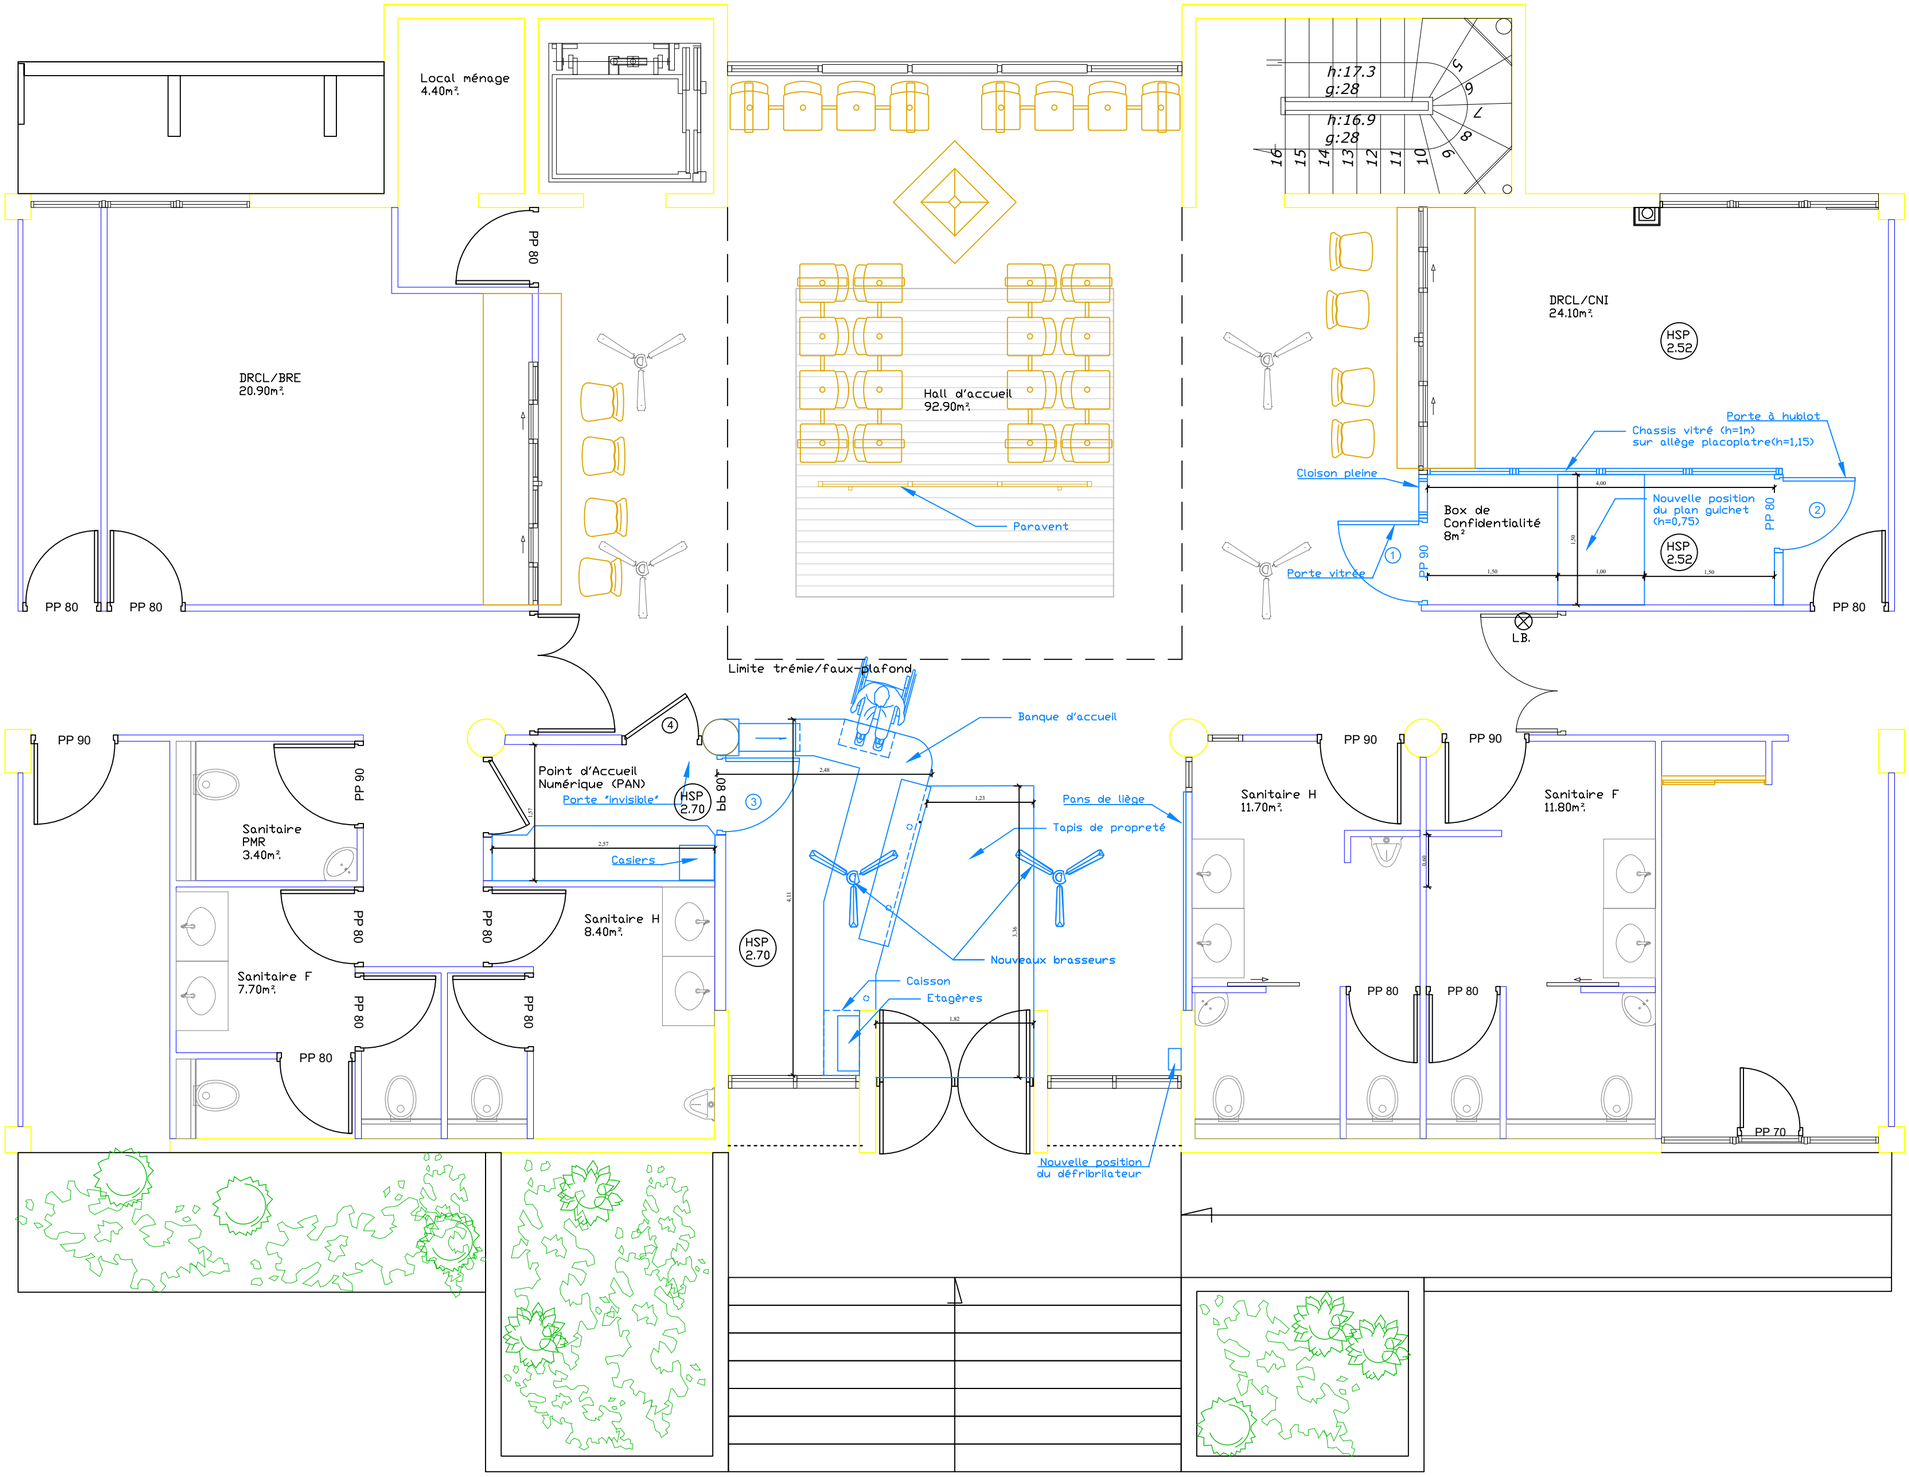


Réaménagement du hall d'accueil

03 - PLAN PROJET

Adresse projet :

Haut-Commissariat
43 Av Pouvana'a Oopa
Papeete - Tahiti

Haut- Commissariat
43 Av Pouvana'a Oopa
BP 115
98 713 Papeete - Tahiti

HAUT-COMMISSARIAT
DE LA RÉPUBLIQUE
EN POLYNÉSIE FRANÇAISE
Liberté
Égalité
Fraternité

Phase : DCE

Echelle : 1/50 A3

Date : 03/06/2026

Direction de l'Ingénierie Publique