Port de Hesse

Gestionnaire :
SARL Crown Blue Line


EH estimés : 126 EH
Dépotages : 31 max/jour

Référence cadastrale :
-Parcelle 314

Assainissement collectif : 80 m environ à vérifier vers égout
Raccordement électrique existant : OUI
Puissance souscrite :
Raccordement télécom / fibre :

Budget VRD : 60 000 €HT
Equipement : 2 stations (2 potelets par station)

Contrainte MH - soumis

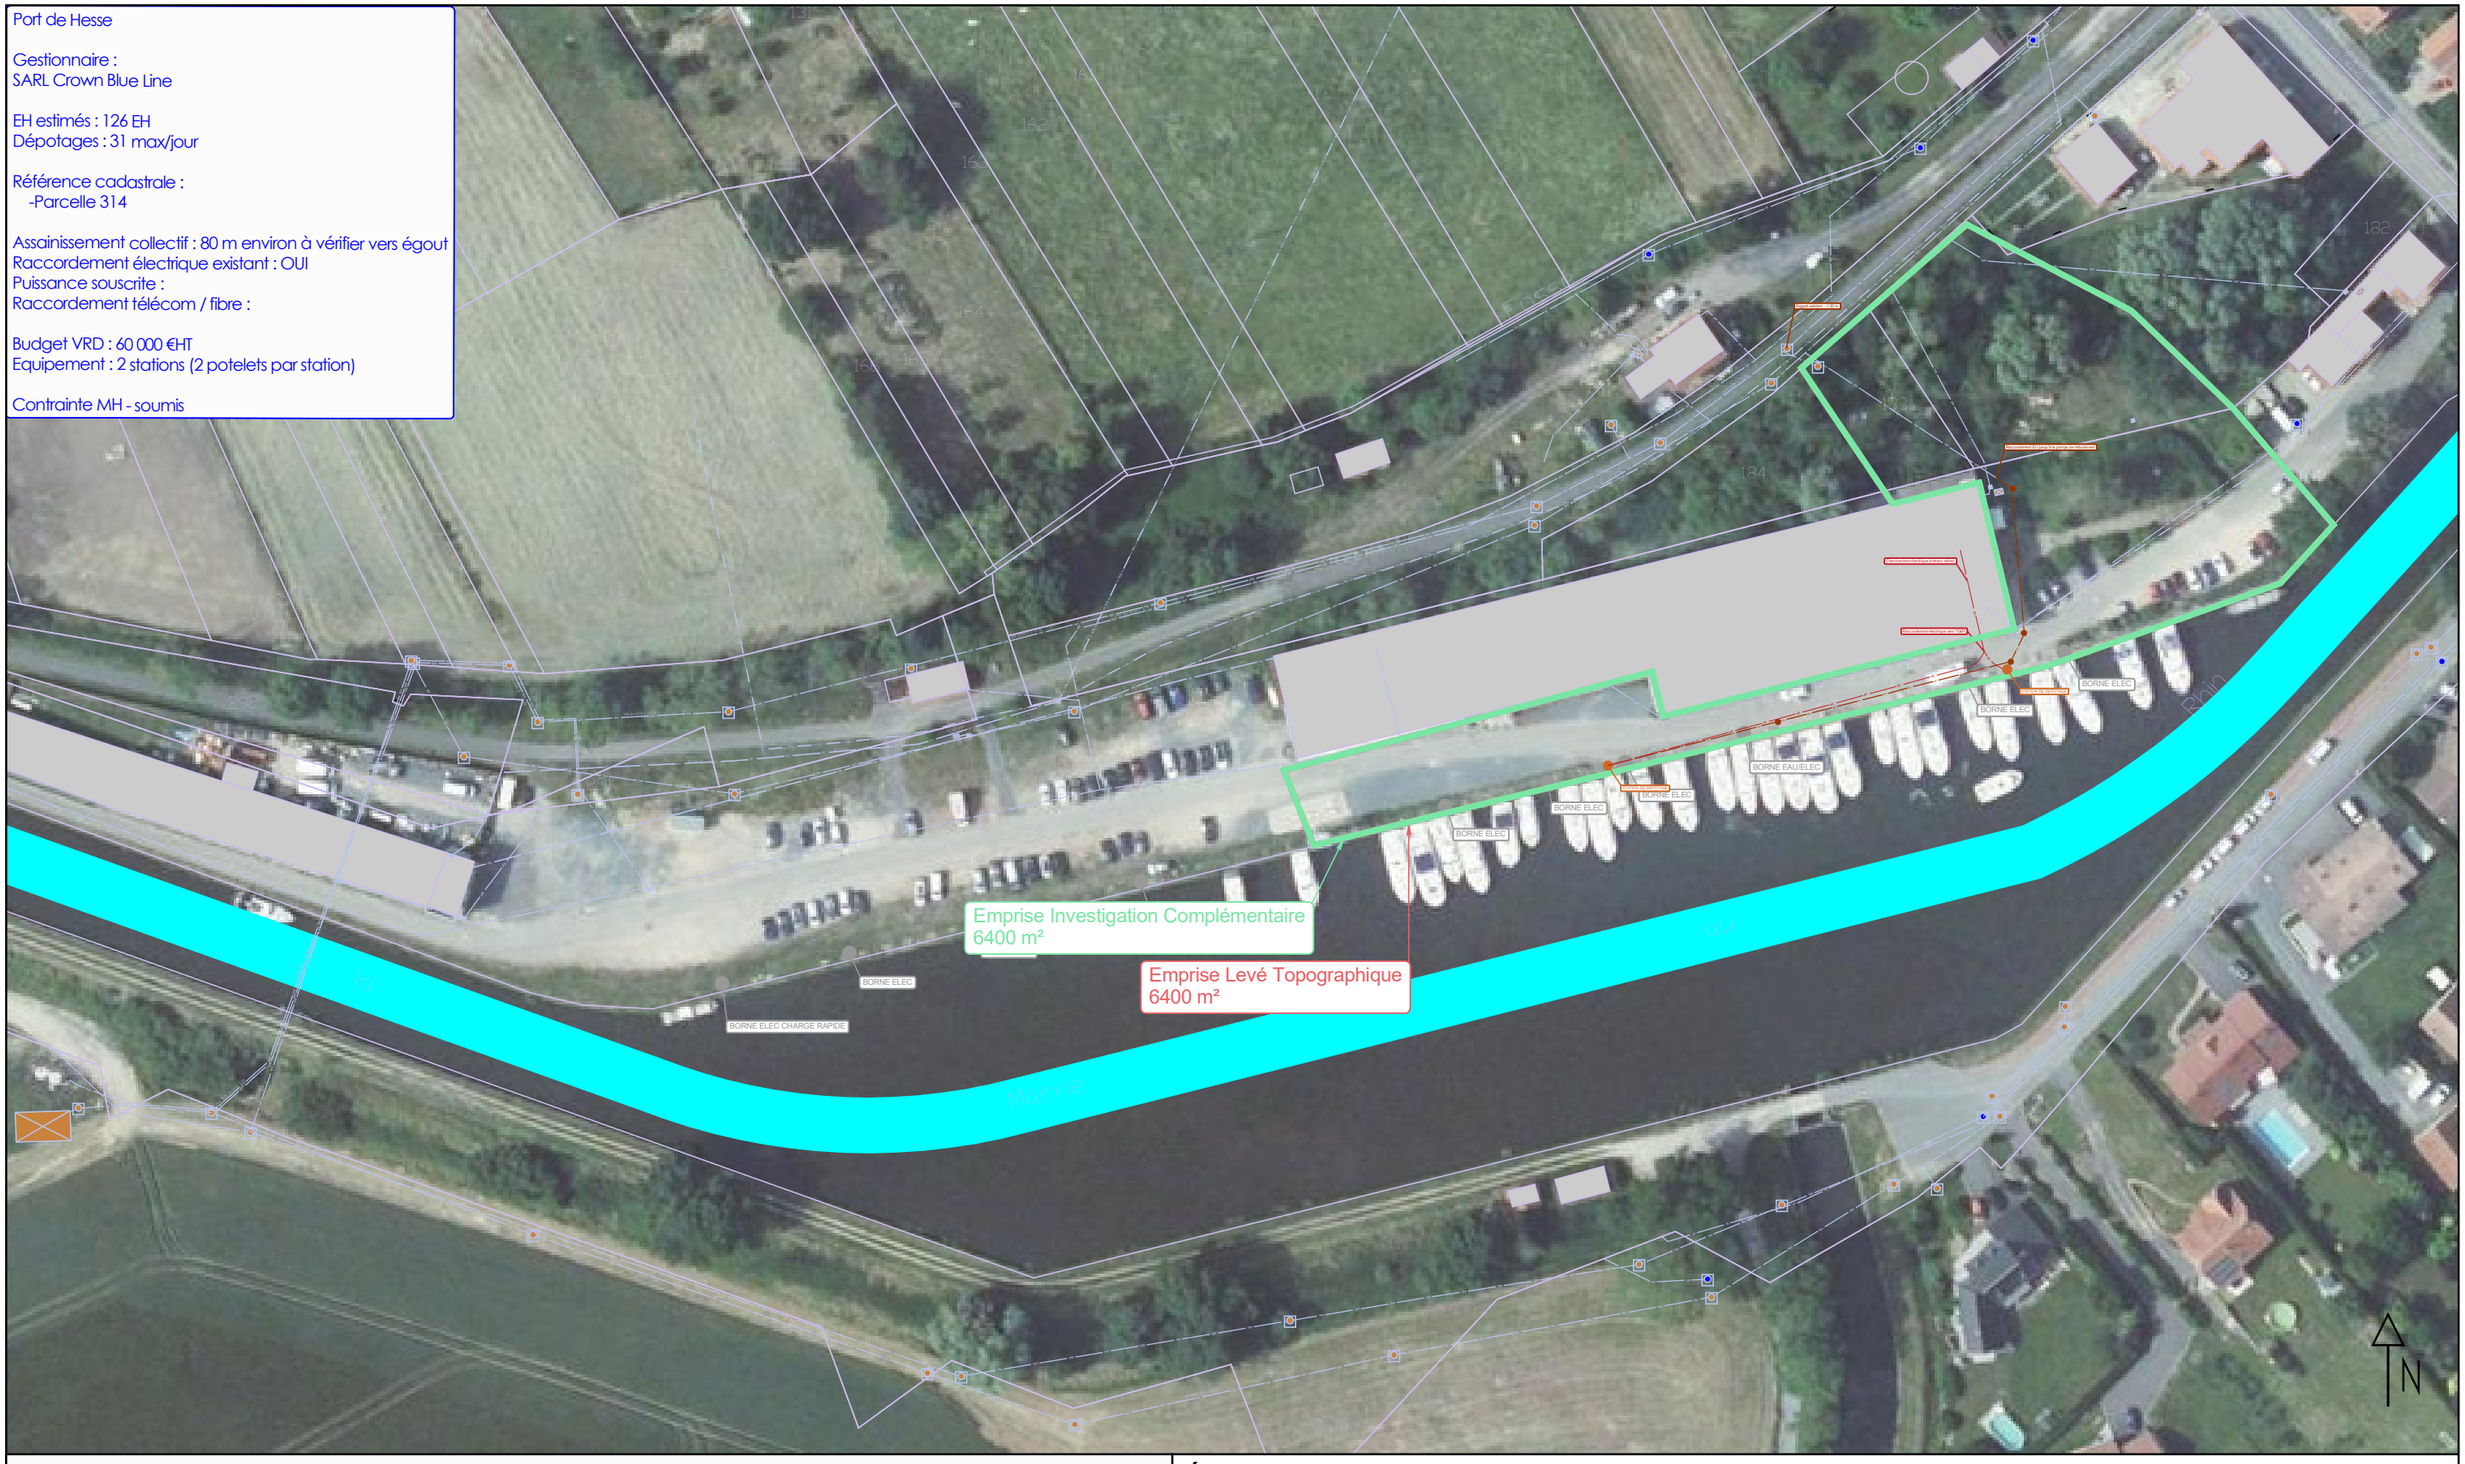

Légende

Réseaux existants

ASS — Réseau unitaire	GAZ — Réseau GAZ	Coffret ELEC	Réseau Eclairage
Regard ASS	GAZ H.S. — Réseau GAZ HS	TEL — Réseau Télécommunication	
EP — Réseau Eaux pluviales	Coffret GAZ	<-< TEL >-> — Réseau Télécom aérien	
Regard EP	Bouche à clefs GAZ	FIB — Réseau Fibre	
AEP — Réseau Eau potable	HTA — Réseau Haute tension type A	Coffret TEL	
Bouche à clefs AEP	BT — Réseau Basse tension	RCU — Réseau de chauffage urbain	
Poteau Incendie	<-< ELEC >-> — Réseau ELEC aérien	Pipeline Haute Pression	
	ELEC H.S. — Réseau ELEC HS		

Études d'implantation de stations de dépotage sur le canal de la Marne au Rhin et de la Sarre

Maîtrise d'ouvrage : Voies Navigables de France
4 quai de Paris
67 010 STRASBOURG Cedex

Maîtrise d'oeuvre : Lollier ingénierie
3 Rue de Mittelhausen
67 170 Mittelschaeffolsheim

Titre : Port de Hesse
Plan de synthèse de l'état initial

Phase
ESQ

Echelle : 1/1100 | Format : A3 | Indice : 1 | Date : 03/09/2026 | Emetteur : LS | Vérification : CK | Validation : NR