Halte Nautique de Lutzelbourg aval

Gestionnaire :
Commune de Lutzelbourg


EH estimés : 44 EH
Dépotages : 13 max/jour

Référence cadastrale :
-Parcelles à confirmer

Assainissement collectif : 10 m environ à vérifier vers ANC
Raccordement électrique existant : OUI
Puissance souscrite :
Raccordement télécom / fibre :

Budget VRD : 110 000 €HT
Equipement : 1 station

Contrainte MH - Non identifié

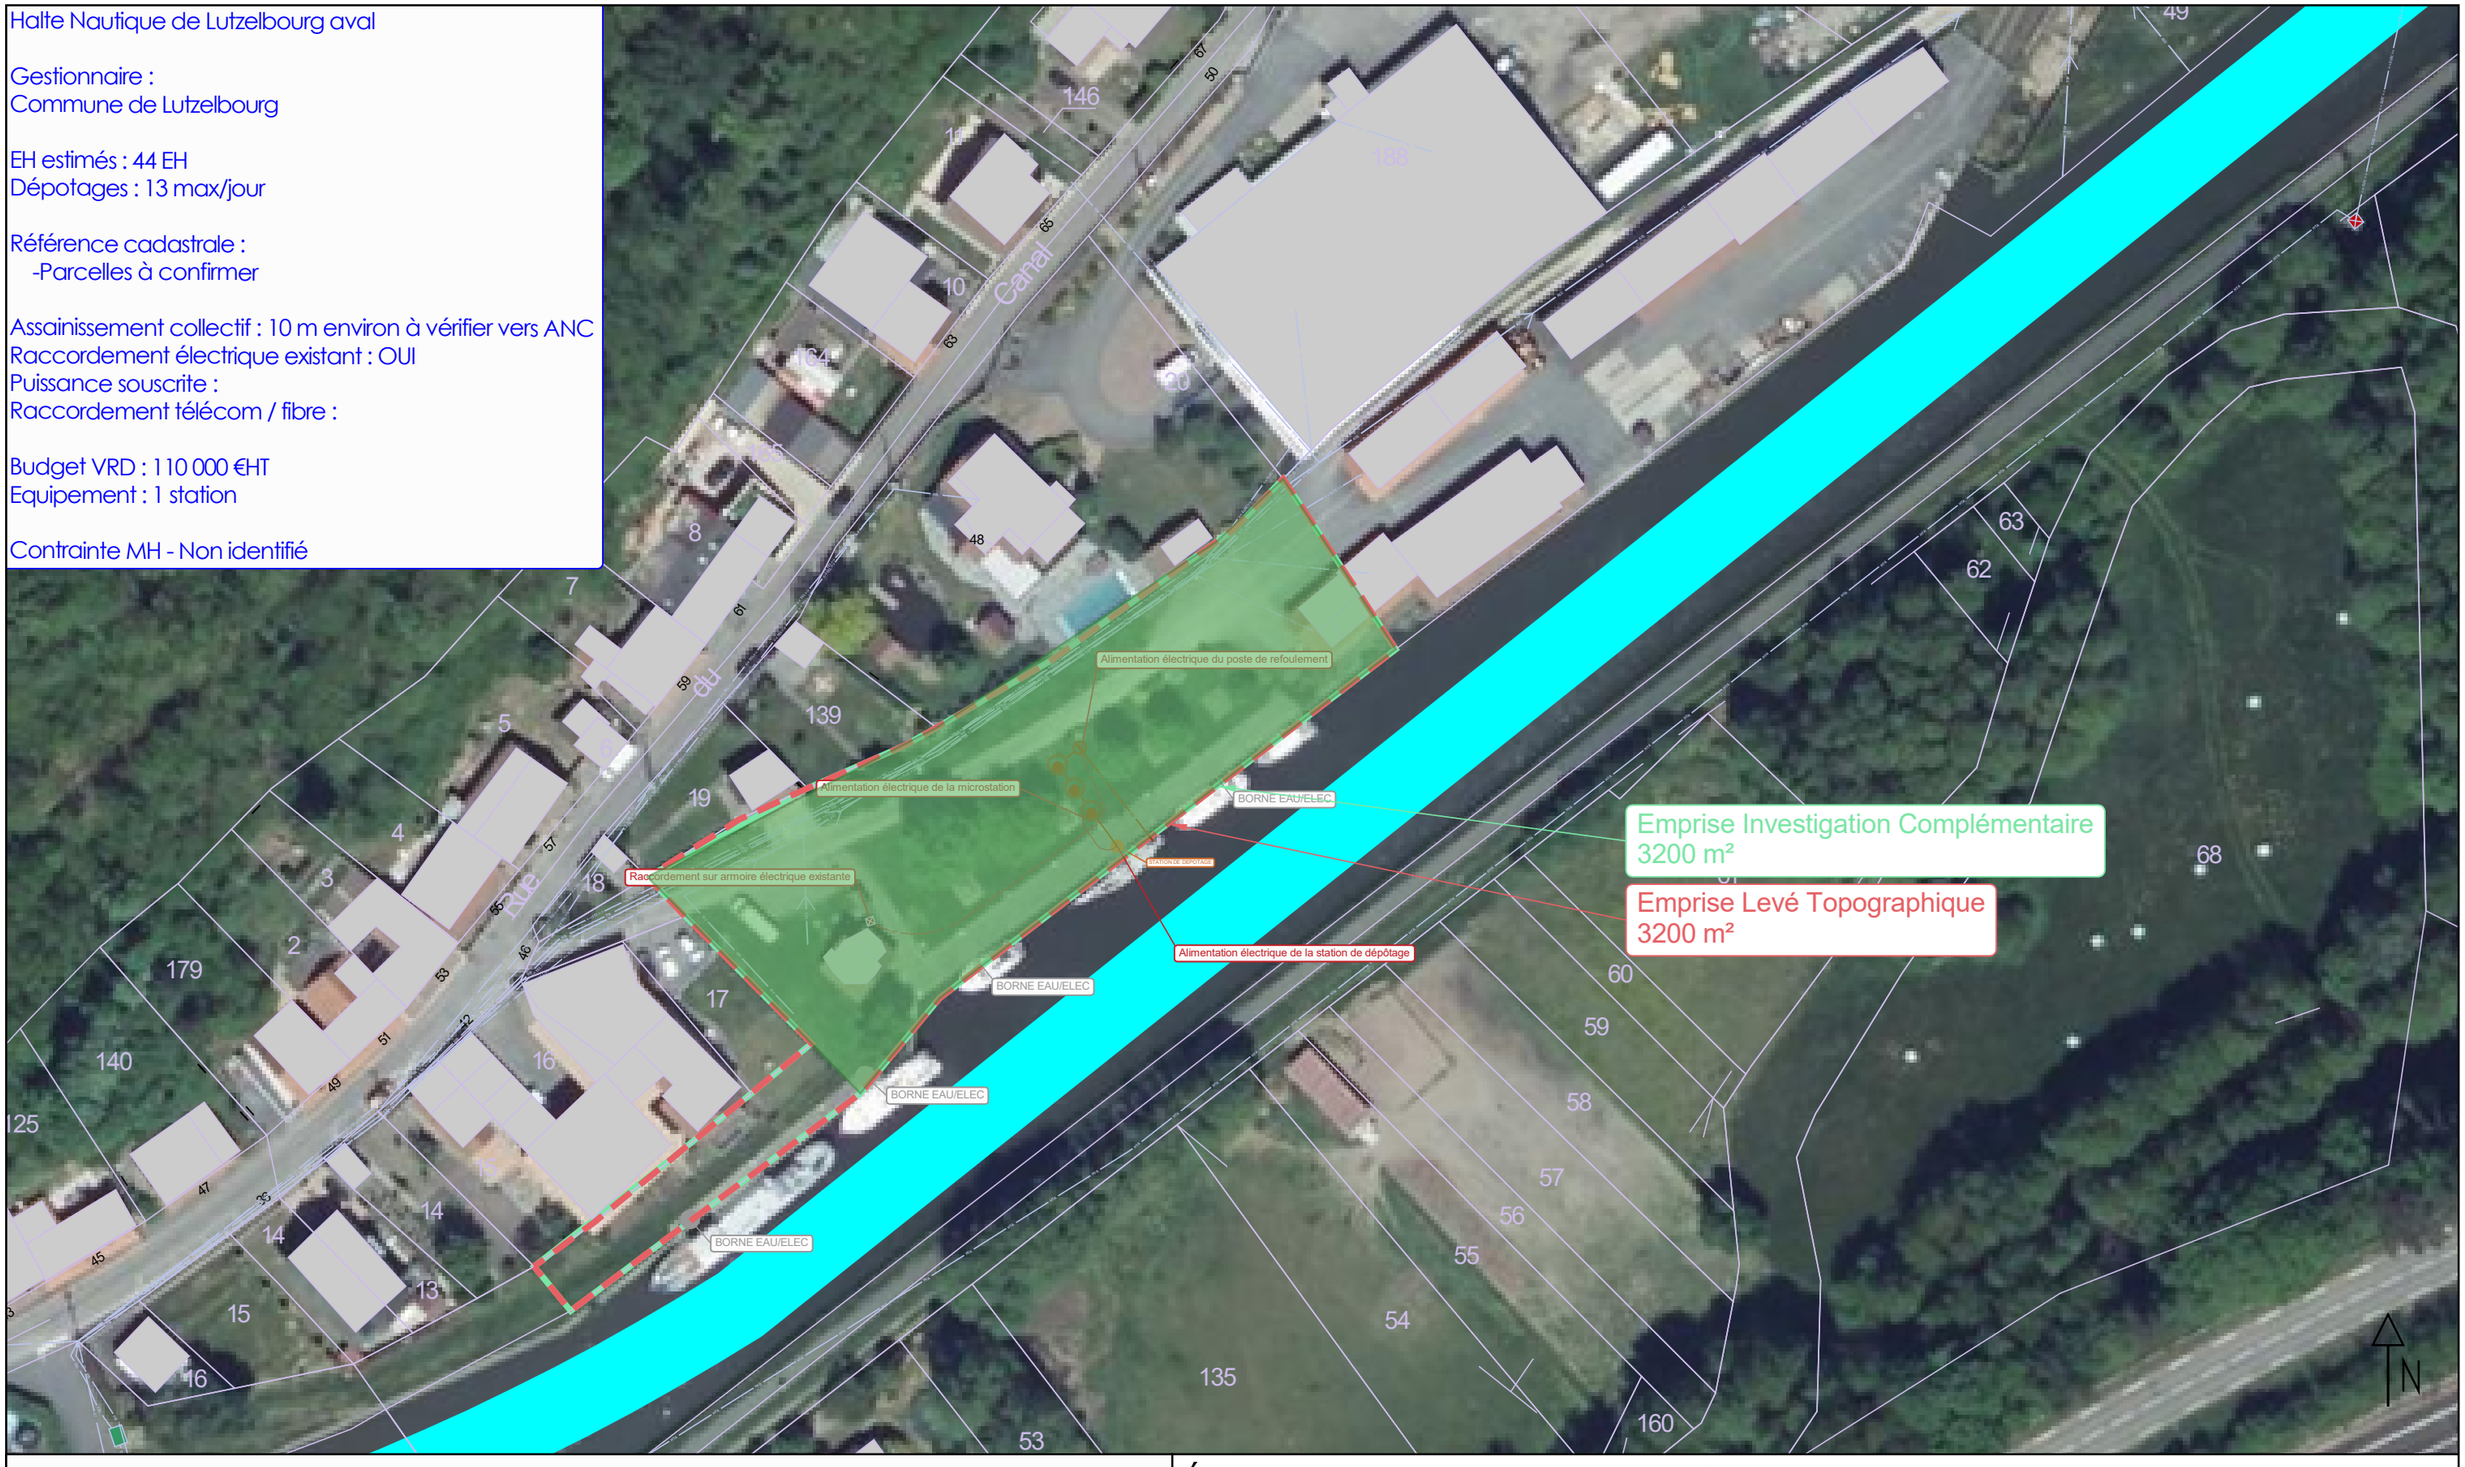

Légende

Réseaux existants

ASS	Réseau unitaire	GAZ	Réseau GAZ
	Regard ASS	GAZ H.S.	Réseau GAZ HS
EP	Réseau Eaux pluviales		Coffret GAZ
	Regard EP		Bouche à clefs GAZ
AEP	Réseau Eau potable	HTA	Réseau Haute tension type A
	Bouche à clefs AEP	BT	Réseau Basse tension
	Poteau Incendie	<-< ELEC >->	Réseau ELEC aérien
		ELEC H.S.	Réseau ELEC HS
	Coffret ELEC		
TEL	Réseau Télécommunication		
<-< TEL >->	Réseau Télécom aérien		
FIB	Réseau Fibre		
	Coffret TEL		
RCU	Réseau de chauffage urbain		
RCU	Pipeline Haute Pression		
	Réseau Eclairage		

Études d'implantation de stations de dépotage sur le canal de la Marne au Rhin et de la Sarre

Maîtrise d'ouvrage : Voies Navigables de France
4 quai de Paris
67 010 STRASBOURG Cedex

Maîtrise d'oeuvre : Lollier ingénierie
3 Rue de Mittelhausen
67 170 Mittelschaeffolsheim

Titre : Halte Nautique de Lutzelbourg aval
Plan de synthèse de l'état initial

Phase
ESQ

Echelle : 1/800 | Format : A3 | Indice : 1 | Date : 03/09/2025 | Emetteur : LS | Vérification : CK | Validation : NR