
1:2000

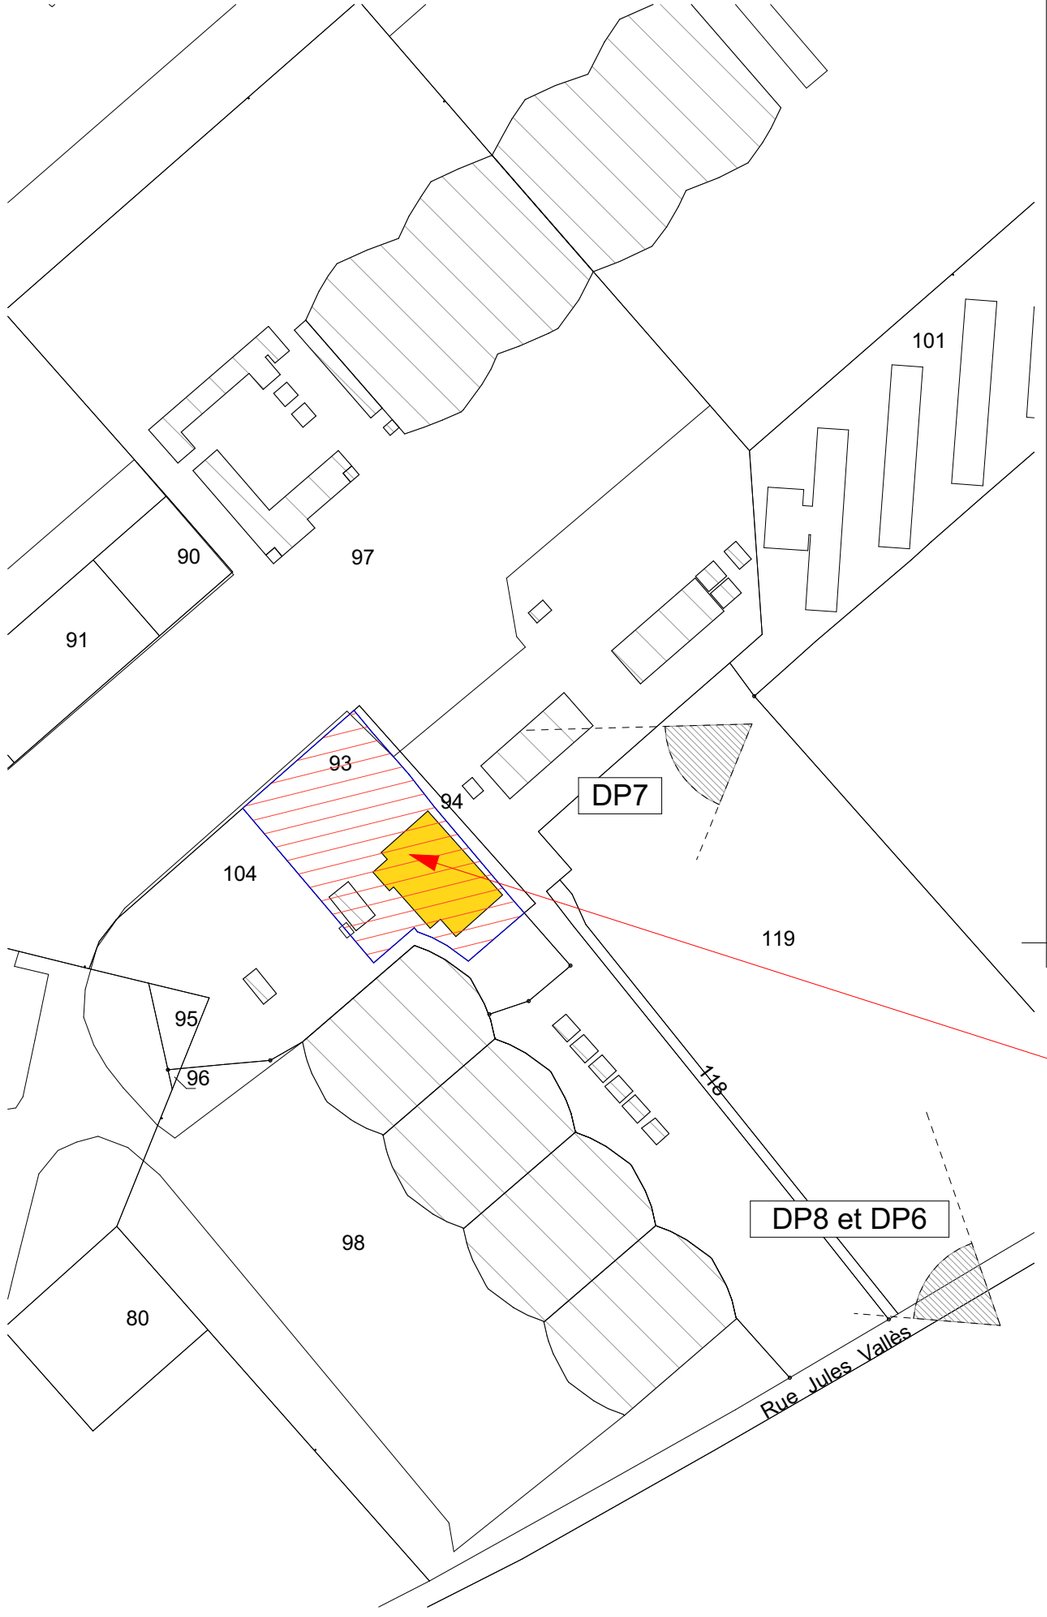


Ca

**Plan cadastre**




**Plan Situation**

PROJET

Référence cadastrale de la parcelle:
**000 AN 93**

Contenance cadastrale:
**3 661 mètres carrés**



Maître d'ouvrage:
MINISTÈRE DE L'INTÉRIEUR
Région de gendarmerie de Bretagne
85 boulevard Georges Clemenceau
35000 RENNES

Remplacement de la toiture du hangar de la section aérienne de la gendarmerie (SAG) de Rennes - Saint-Jacques
Aéroport de Rennes
35136 SAINT-JACQUES DE LA LANDE

DP01_Plan de situation
Echelle :
1:2000

Maître d'oeuvre
ALTEREA AGENCE OUEST
11B Rue des Marchandises
44263 Nantes Cedex 2

Atelier AWI architectes
Mme Adelgund WITTE architecte IESSC
8 bis chemin de Guérihuel
56950 CRAC'H

Date : 16/07/2026
Etat du projet : DP
N° de plan: SAG_DP.1