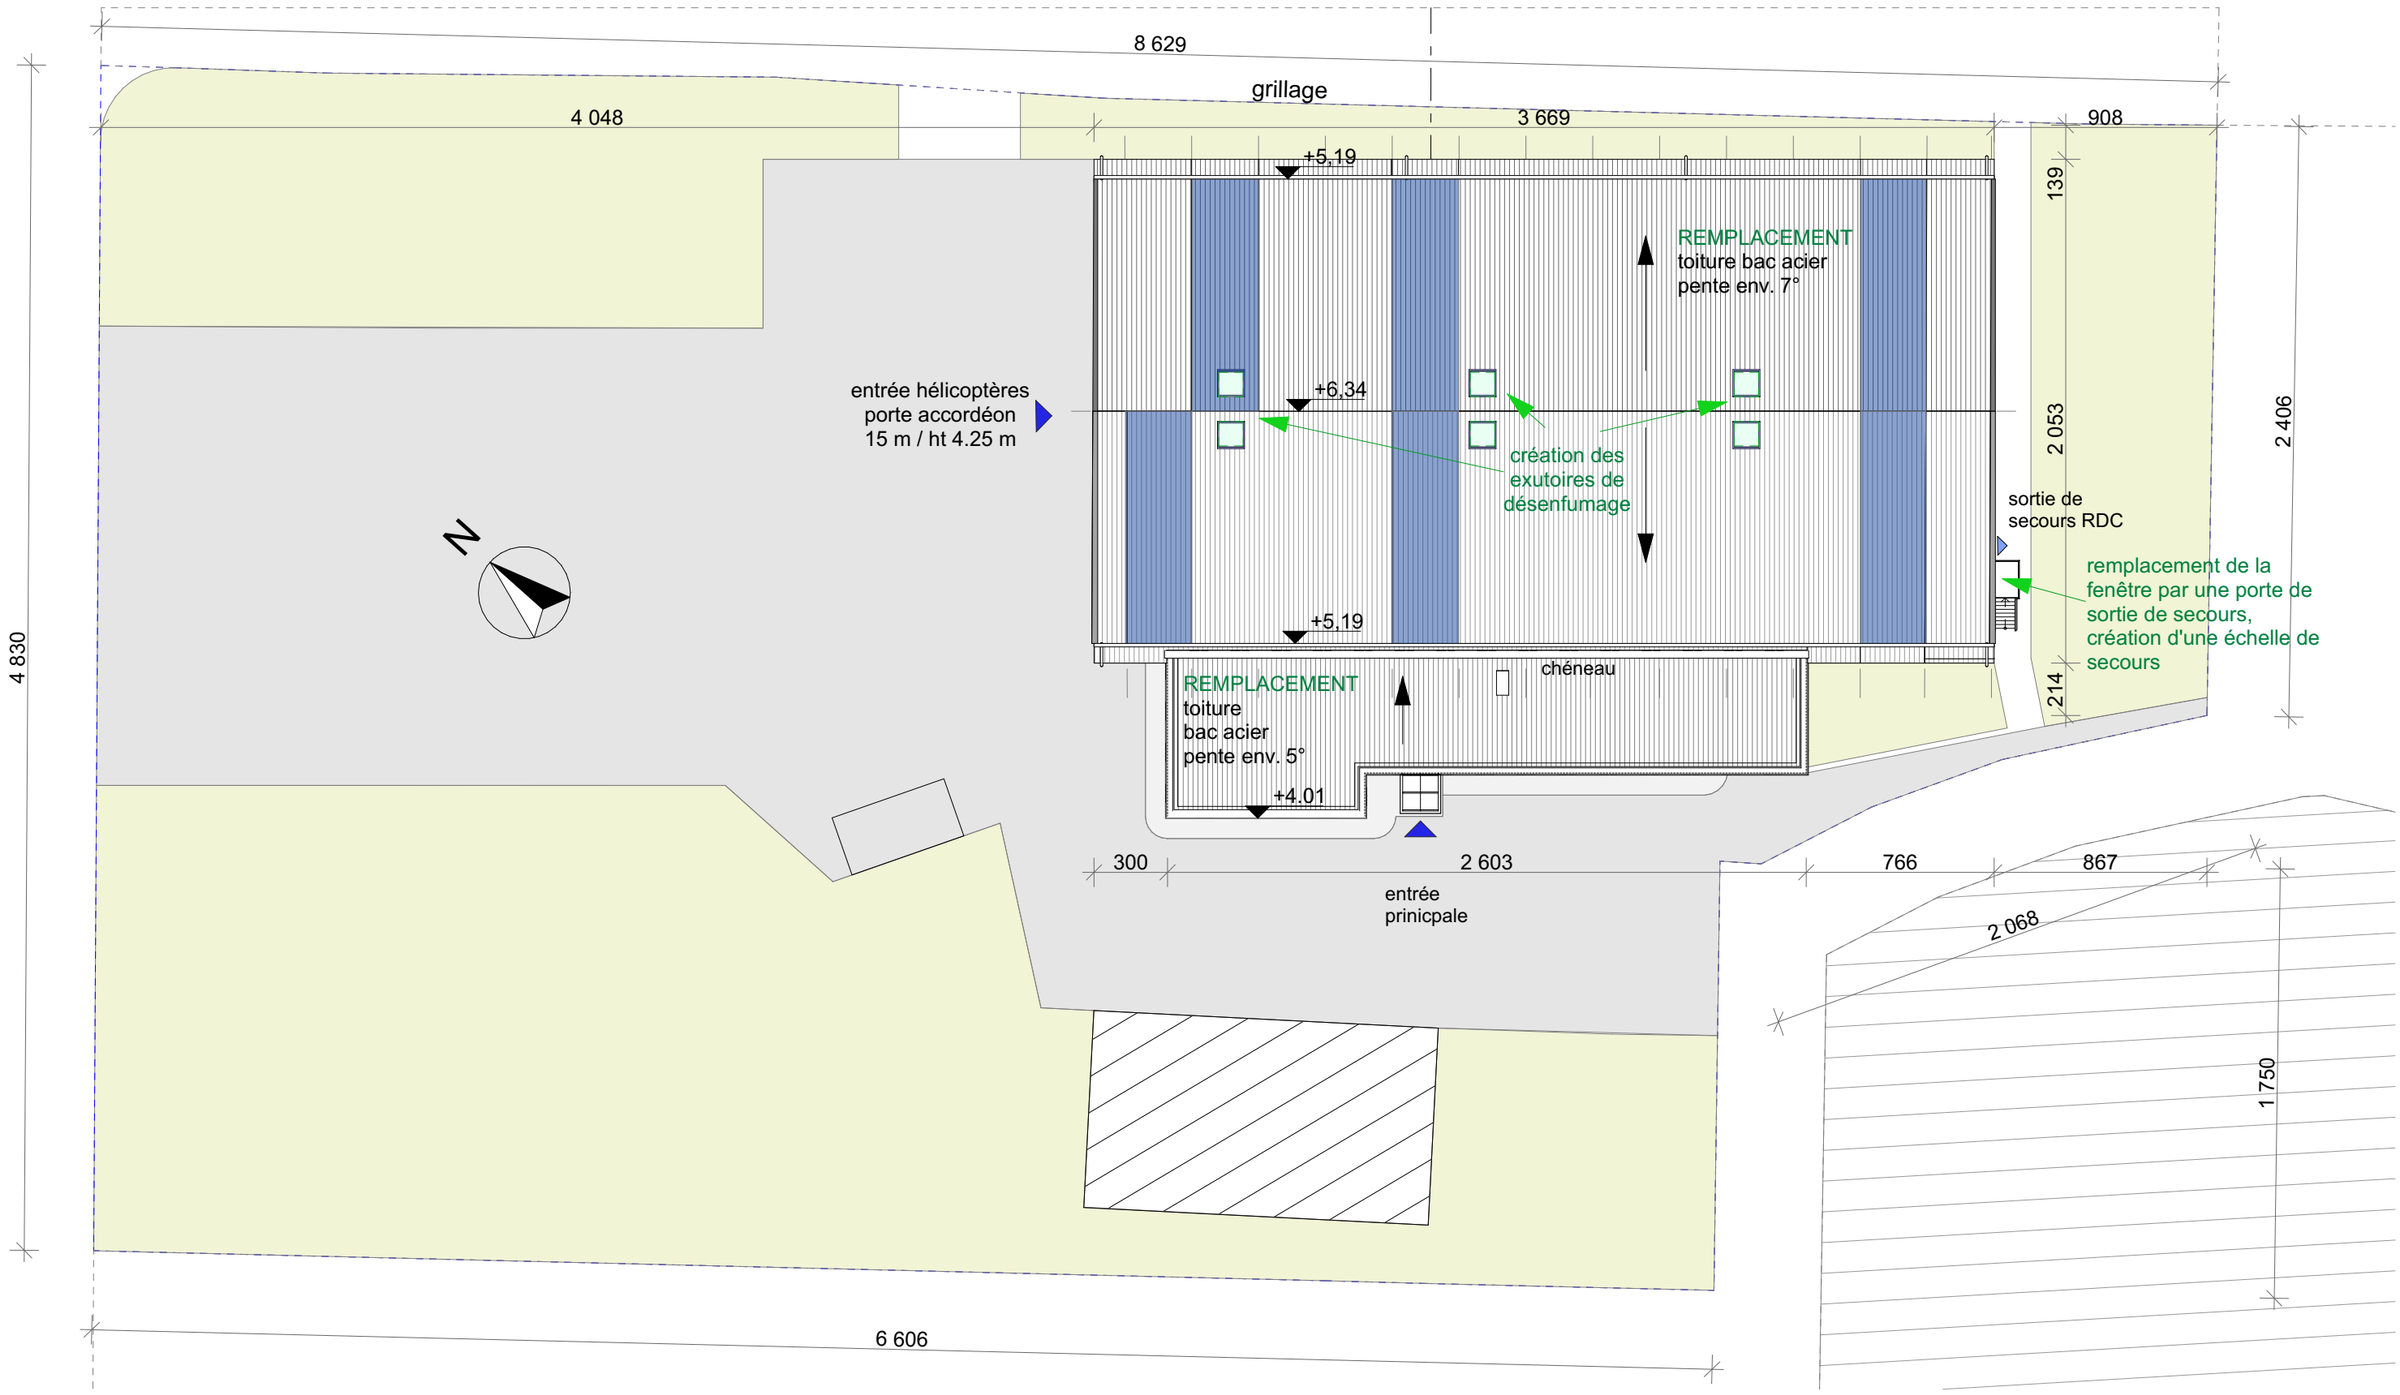



| | | |
|---|---|---|
| Maître d'ouvrage:<br>MINISTÈRE DE L'INTÉRIEUR<br>Région de gendarmerie de Bretagne<br>85 boulevard Georges Clemenceau<br>35000 RENNES | Remplacement de la toiture du hangar de la section aérienne de la gendarmerie (SAG) de Rennes - Saint-Jacques<br>Aéroport de Rennes<br>35136 SAINT-JACQUES DE LA LANDE | DP02_Plan de masse -PROJET<br>Echelle :<br>1:250 |
| Maître d'oeuvre<br>ALTEREA AGENCE OUEST<br>11B Rue des Marchandises<br>44263 Nantes Cedex 2 | Atelier AWI architectes<br>Mme Adelgund WITTE architecte IESSC<br>8 bis chemin de Guérihuel<br>56950 CRAC'H | Date : 16/07/2026<br>Etat du projet : DP<br>N° de plan:<br>SAG_DP.3 |