



Façade Est

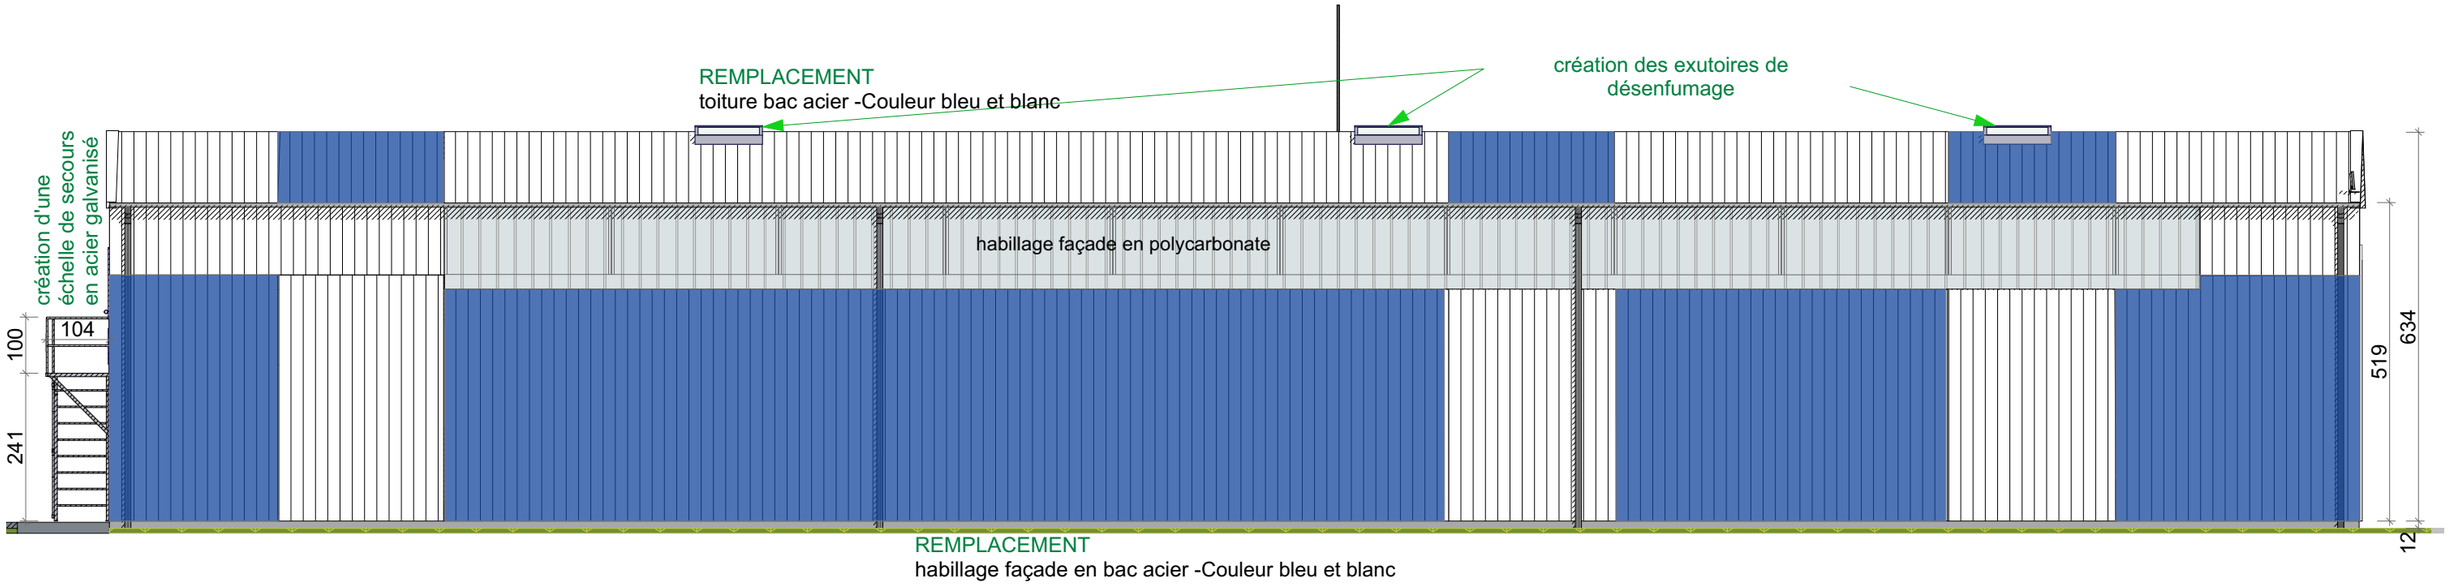

Façade Nord

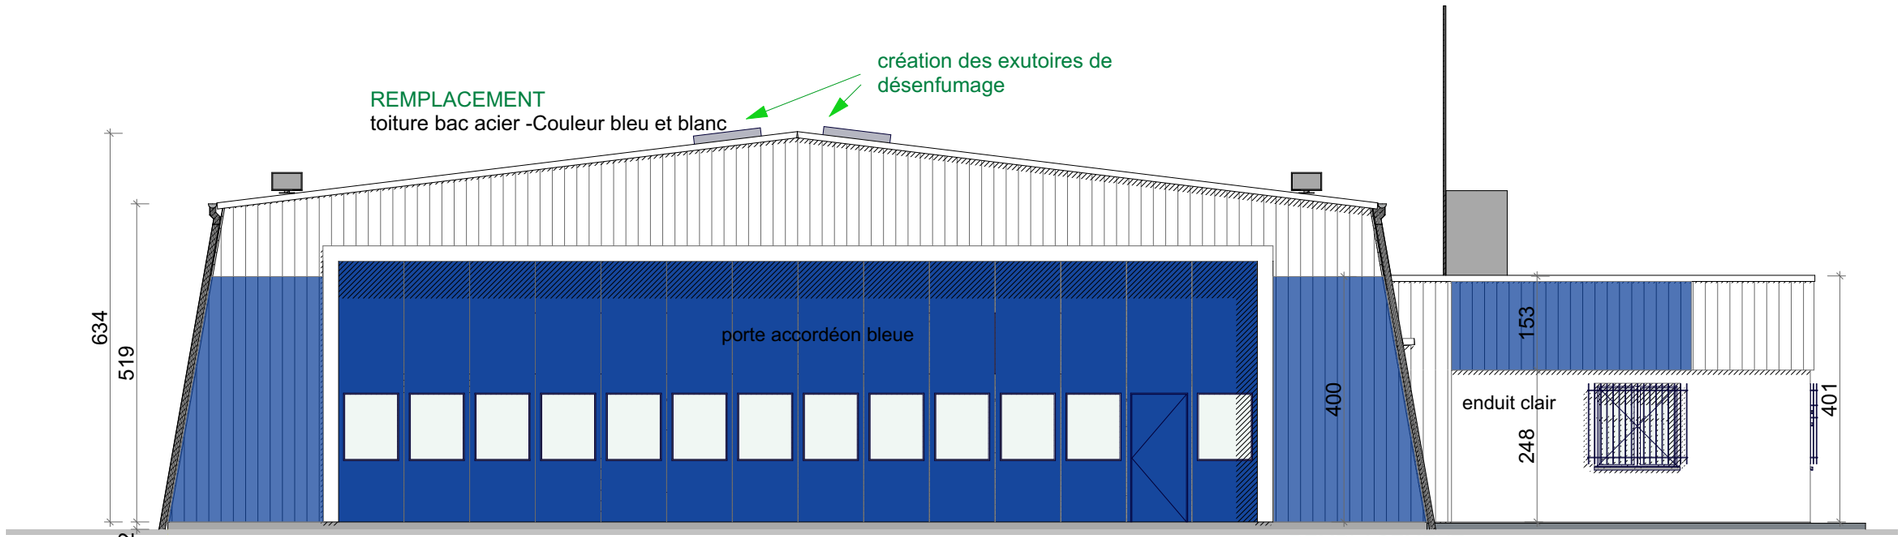

Maître d'ouvrage: MINISTÈRE DE L'INTÉRIEUR Région de gendarmerie de Bretagne 85 boulevard Georges Clemenceau 35000 RENNES	Remplacement de la toiture du hangar de la section aérienne de la gendarmerie (SAG) de Rennes - Saint-Jacques Aéroport de Rennes 35136 SAINT-JACQUES DE LA LANDE	DP04_Façades N et E -PROJET Echelle : 1:100
Maître d'oeuvre ALTEREA AGENCE OUEST 11B Rue des Marchandises 44263 Nantes Cedex 2 Atelier AWI architectes Mme Adelgund WITTE architecte IESSC 8 bis chemin de Guérihuel 56950 CRAC'H		Date : 16/07/2026 Etat du projet : DP N° de plan: SAG_DP.7