
LEGENDE COUPES

- Réseau ventilation existant conservé
- CDC CFA existant conservé
- CDC CFO existant conservé
- Distribution EC
- Distribution EG

COUPE B1-B1'

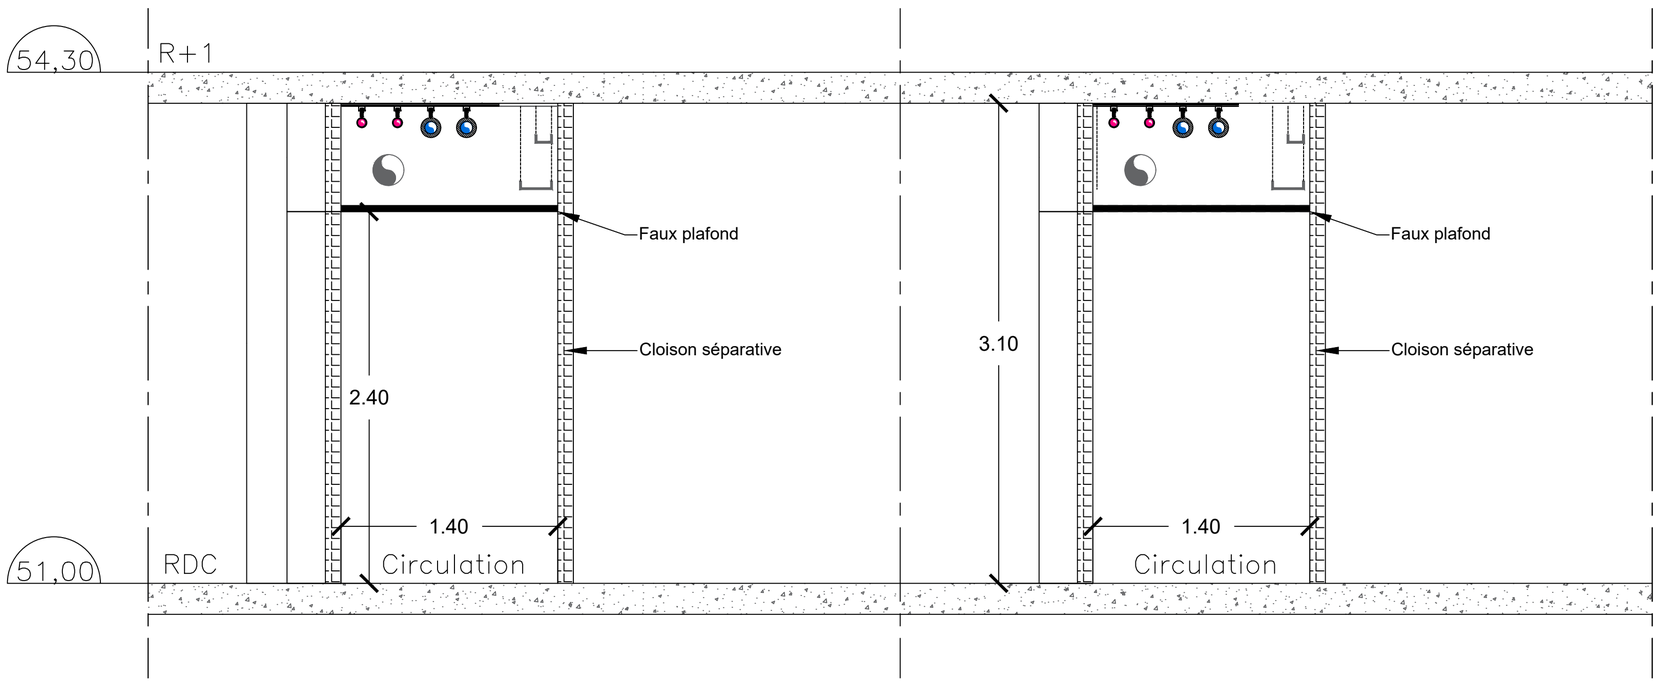

COUPE B2-B2'



Réfection des réseaux hydrauliques du bâtiment IGH

Maître d'ouvrage:

Centre National de la Recherche Scientifique
1919, route de Mende
34293 MONTPELLIER CEDEX 5

Maître d'oeuvre :

BET SAI
ZI Plaine de Caumont
3 rue Henri Becquerel
11200 LEZIGNAN CORBIERES

INDICE	DATE	DESCRIPTION	DESSINE PAR	VERIFIE PAR	APPROUVE PAR
A	23/04/2026	Première diffusion	SM	AC	AC

Ech: 1/50
E2602002

COUPE DE PRINCIPE
REZ-DE-CHAUSSEE

CNRS-SAI-DCE-CPE-HYD-RDC-2022
indice A
23/04/2026

BET FLUIDES S-A-I. ZI Plaine de Caumont,
3 rue Henri Becquerel,11200 LEZIGNAN CORBIERES
Tel:04 68 40 18 73