
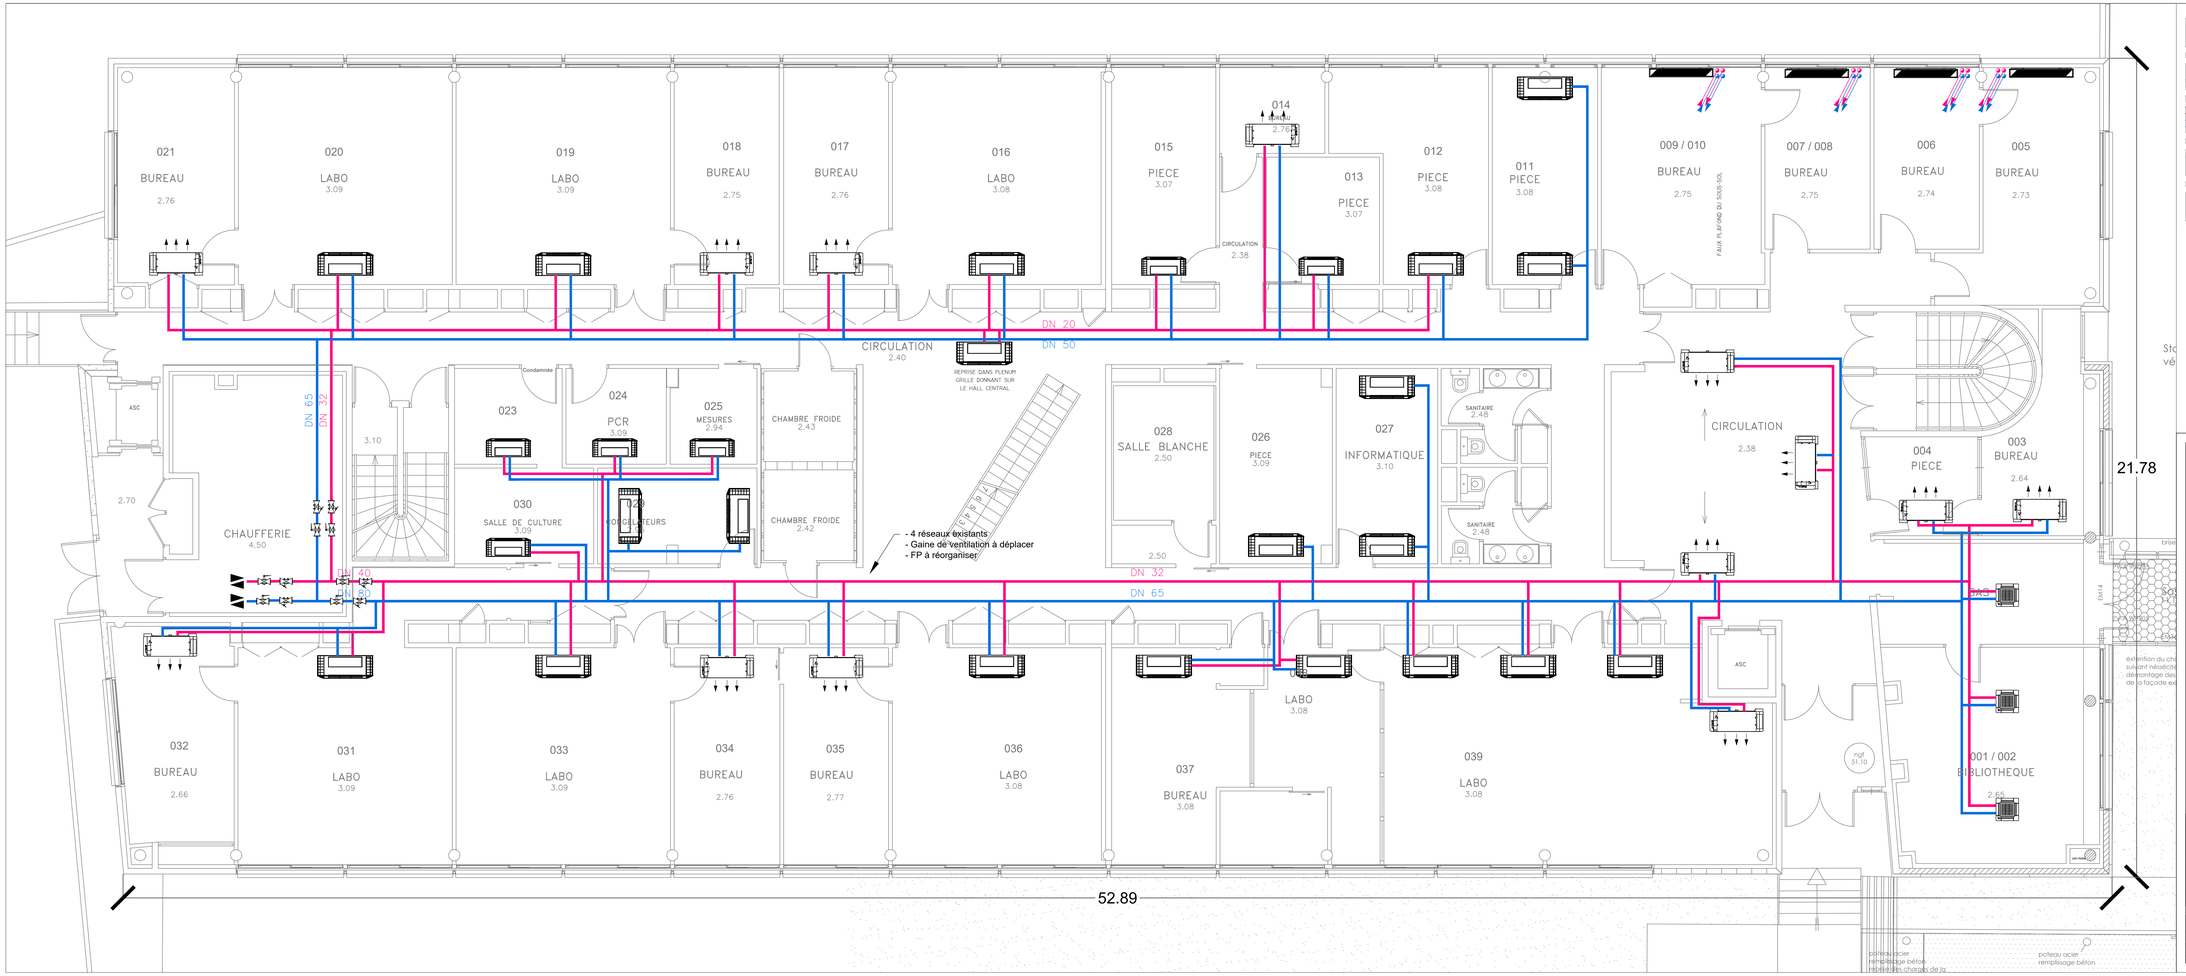


DETAIL DE RACCORDEMENT HYDRAULIQUE

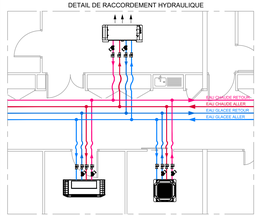

LEGENDE DETAIL

- Vanne d'isolement
- Vanne de régulation 2 voies motorisée
- Réseau existant
- Réseau acier eau chaude A/R
- Réseau acier eau glacée A/R
- Flexible inox armé

LEGENDE RESEAUX

- RESEAU EAU GLACEE
- RESEAU EAU CHAUDE
- VANNE D'ISOLEMENT

LEGENDE COULEUR DES TERMINAUX

- TERMINAUX
- TERMINAUX A DETENTE DIRECTE EXISTANT HORS LOT

LEGENDE TERMINAUX

- Ventilo-convecteur plafonnier
- Gainable
- Vent-convecteur au sol
- Cassette 4 voies
- Cassette double



Réfection des réseaux hydrauliques du bâtiment IGH

Maître d'ouvrage :
Centre National de la Recherche Scientifique
1919, route de Mende
34293 MONTPELLIER CEDEX 5

Maître d'oeuvre :
BET SAI
Zi Plaine de Caumont
3 rue Henri Becquerel
11200 LEZIGNAN CORBIERES

INDICE	DATE	DESCRIPTION	DESSINE PAR	VERIFIE PAR	APPROUVE PAR
A	23/04/2026	Première diffusion	SM	AC	AC

Ech: 1/50
EZ602002
Principe de distribution hydraulique REZ DE CHAUSSEE
CNRS-SAI-DCE-PLA-HYD-RDC-1002
indice A
23/04/2026

BET FLUIDES S-A-I. ZI Plaine de Caumont,
3 rue Henri Becquerel,11200 LEZIGNAN CORBIERES
Tel:04 68 40 18 73