
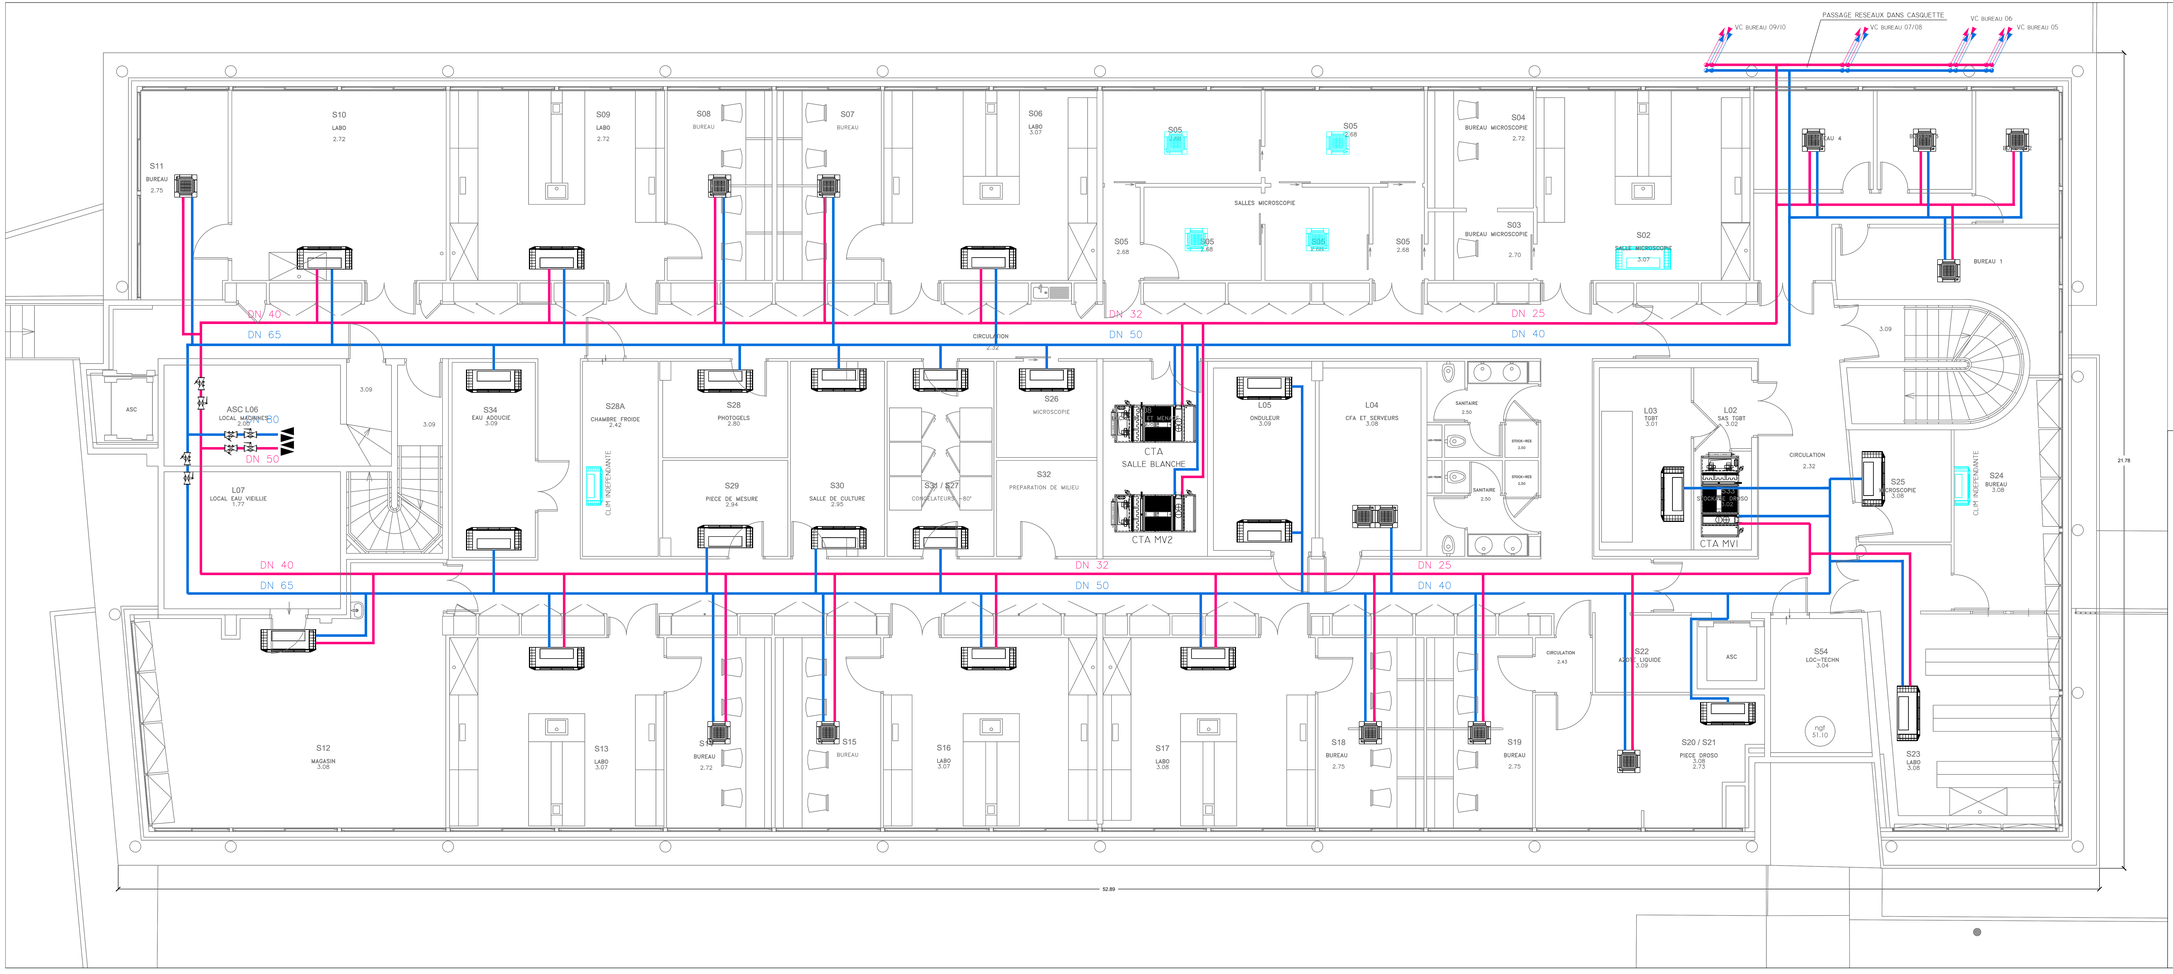



DETAIL DE RACCORDEMENT HYDRAULIQUE

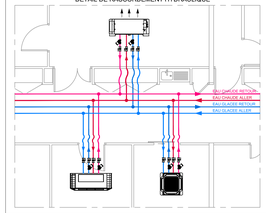


LEGENDE DETAIL

- Vanne d'isolement
- Vanne de régulation 2 voies contrôlée
- Réseau existant
- Réseau acier eau chaude A/R
- Réseau acier eau glacée A/R
- Flexible inox ame

| LEGENDE RESEAUX | LEGENDE TERMINAUX |
|---|---|
| - RESEAU EAU GLACEE | - Ventilo-convecteur plafonnier |
| - RESEAU EAU CHAUDE | - Gainable |
| - VANNE D'ISOLEMENT | - Vanni-convecteur au sol |
| **LEGENDE COULEUR DES TERMINAUX** | - Cassette 4 voies |
| - TERMINAUX | - Cassette double |
| - TERMINAUX A DETENTE DIRECTE EXISTANT HORS LOT | |




# Réfection des réseaux hydrauliques du bâtiment IGH

Maître d'ouvrage:
**Centre National de la Recherche Scientifique**
19/19, route de Mende
34293 MONTPELLIER CEDEX 5

Maître d'oeuvre :
**BET SAI**
21 Plaine de Caumont
3 rue Henri Becquerel
11200 LEZIGNAN CORBIERES

| INDICE | DATE | DESCRIPTION | DESSINE PAR | VERIFIE PAR | APPROUVE PAR |
|---|---|---|---|---|---|
| A | 23/04/2026 | Première diffusion | SM | AC | AC |

| | | | |
|---|---|---|---|
| Ech: 1/50 | **Principe de distribution hydraulique SOUS-SOL** | CNRS-SAI-DCE-PLA-HYD-S5-1001 | |
| E2602002 | | indice A | 23/04/2026 |

BET FLUIDES S-A-I. ZI Plaine de Caumont,
3 rue Henri Becquerel,11200 LEZIGNAN CORBIERES
Tel:04 68 40 18 73