
TOITURE

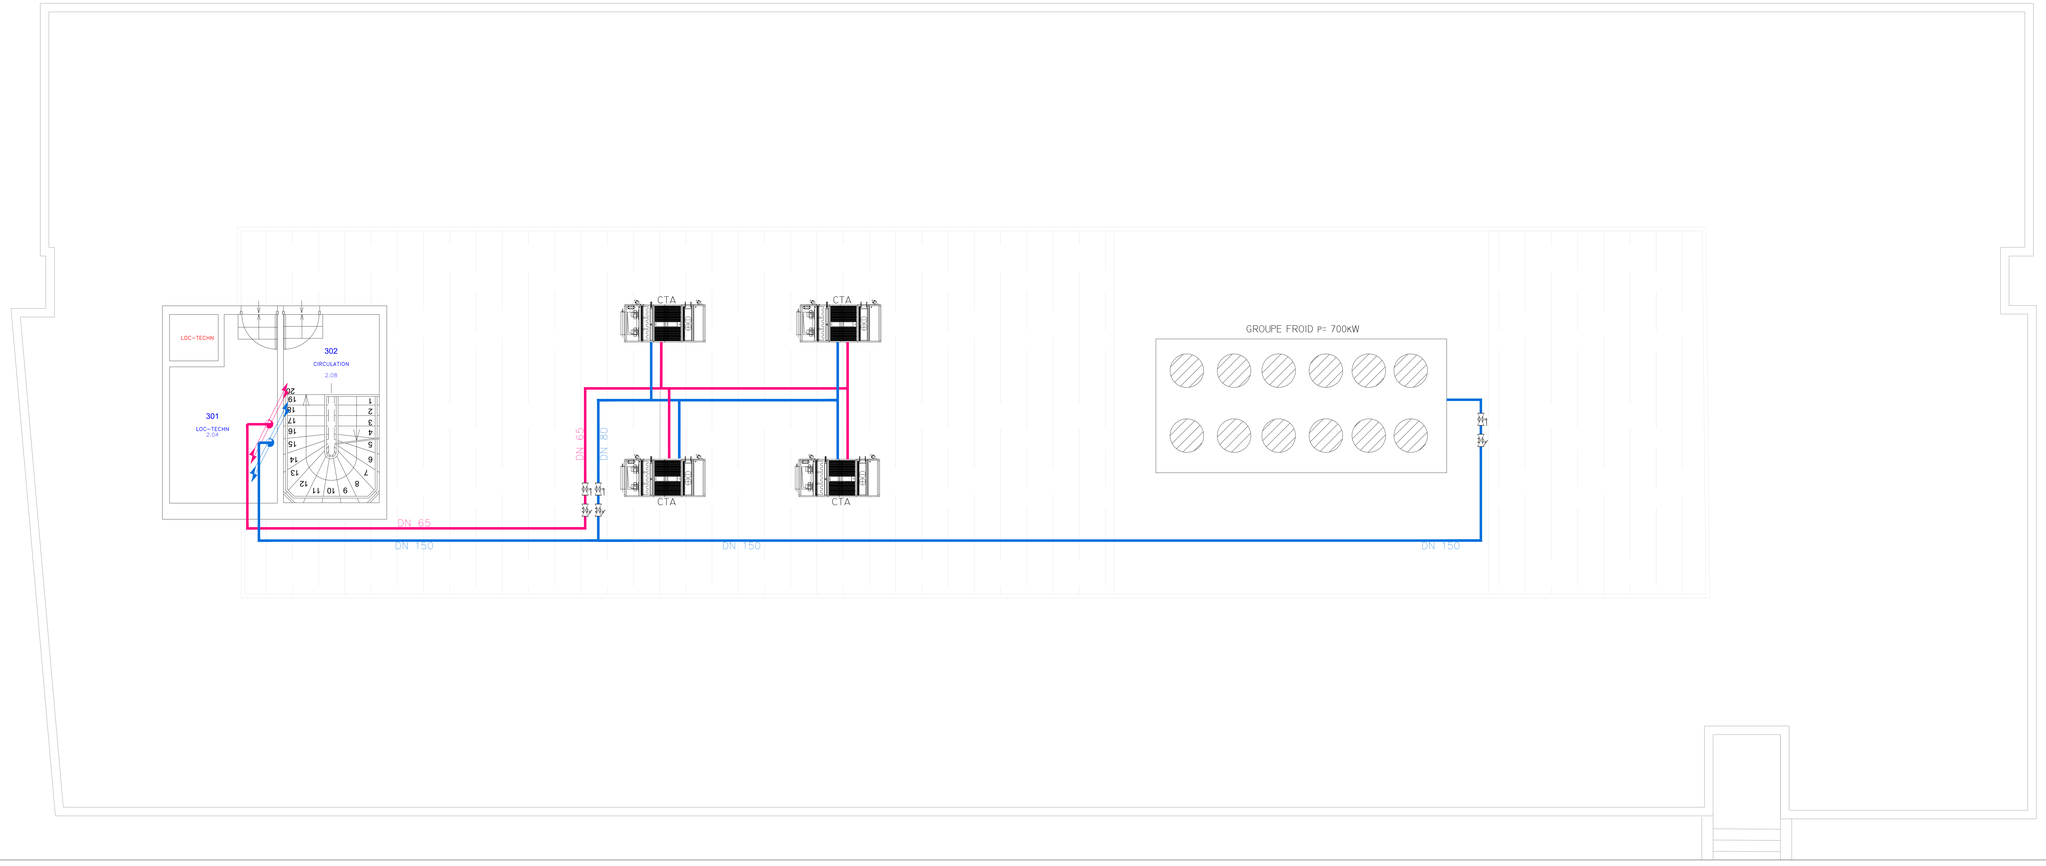

LEGENDE RESEAUX	LEGENDE TERMINAUX
- RESEAU EAU GLACEE - RESEAU EAU CHAUDE - VANNE D'ISOLEMENT	- Ventilo-convecteur plafonnier - Gainable - Ventil-convecteur au sol - Cassette 4 voies - Cassette double
LEGENDE COULEUR DES TERMINAUX	
- TERMINAUX - TERMINAUX A DETENTE DIRECTE EXISTANT HORS LOT	



Réfection des réseaux hydrauliques du bâtiment IGH

Maître d'ouvrage:
Centre National de la Recherche Scientifique
19/16, route de Mende
34293 MONTPELLIER CEDEX 5

Maître d'oeuvre :
BET SAI
ZI Plaine de Caumont
3 rue Henri Becquerel
11200 LEZIGNAN CORBIERES

INDICE	DATE	DESCRIPTION	DESSINE PAR	VERIFIE PAR	APPROUVE PAR
A	23/04/2026	Première diffusion	SM	AC	AC

Ech: 1/50	**Principe de distribution hydraulique TOITURE**	CNRS-SAI-DCE-PLA-HYD-TT-1005	
E2602002		indice A	23/04/2026

BET FLUIDES S-A-I. ZI Plaine de Caumont,
3 rue Henri Becquerel,11200 LEZIGNAN CORBIERES Tel:04 68 40 18 73