



LEGENDE

- RESEAU EAU GLACEE ALLER
- RESEAU EAU GLACEE RETOUR
- RESEAU EAU CHANGE OVER ALLER
- RESEAU EAU CHANGE OVER RETOUR
- RESEAU EAU CHAUDE ALLER
- RESEAU EAU CHAUDE RETOUR

- Vanne d'équilibrage
- Vanne d'isolement
- Vanne deux voies
- Vanne trois voies motorisée
- Vanne de réglage auto-équilibrante
- Clapet Anti-retour
- Thermomètre
- Sonde température
- Afficheur Compteur d'énergie
- Compteur d'énergie
- Manchon anti-vibratile
- Pompe de circulation double
- Sens du fluide

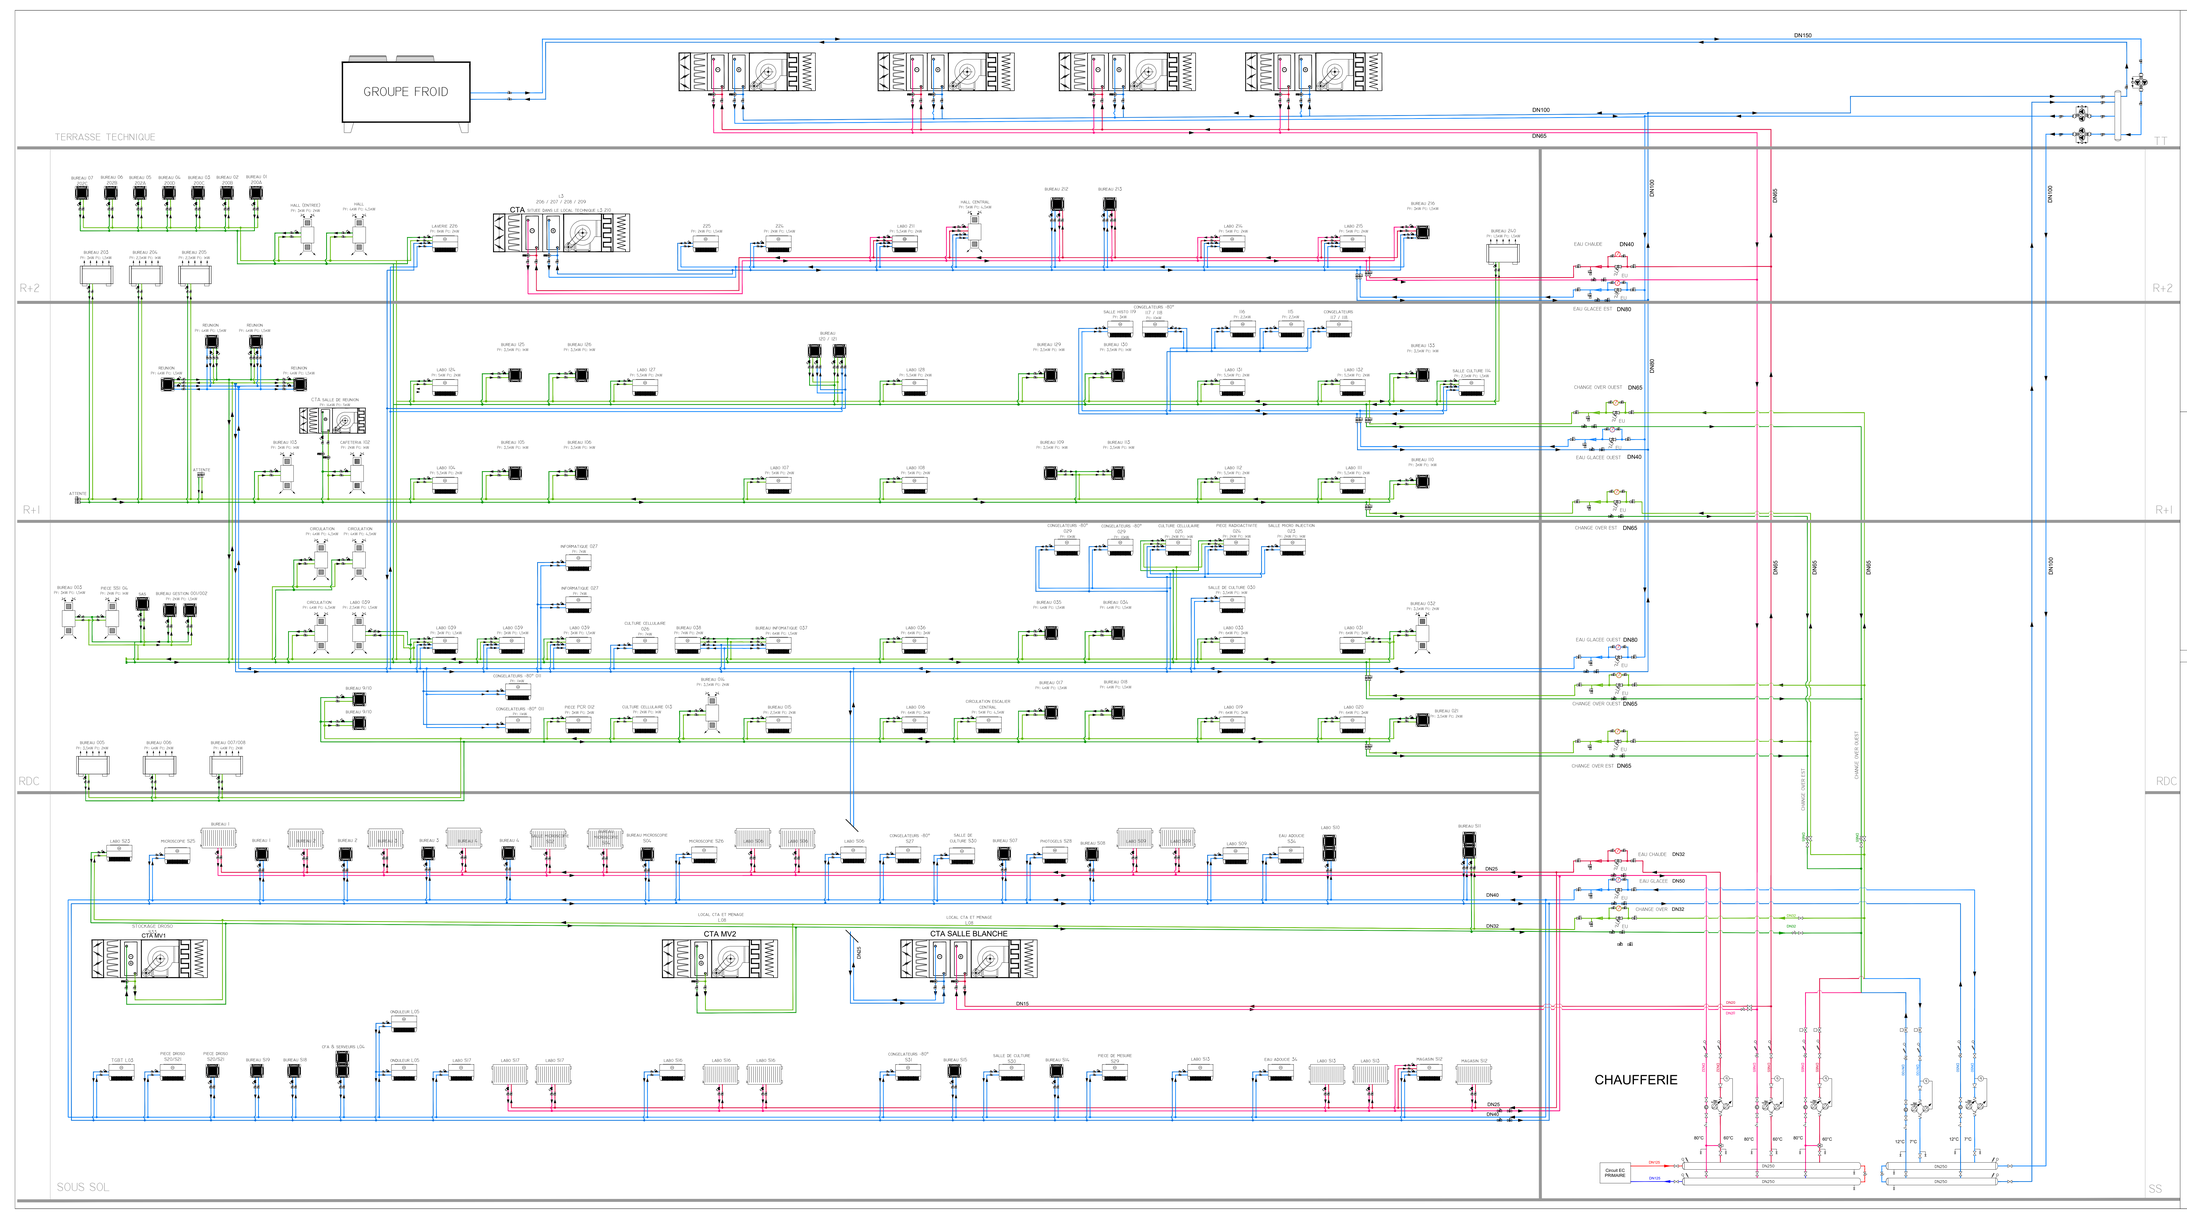

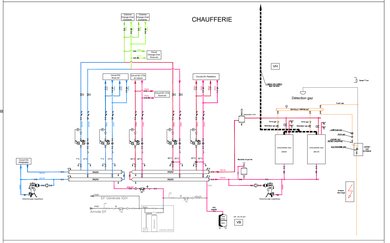

Réfection des réseaux hydrauliques du bâtiment IGH

Maître d'ouvrage :
Centre National de la Recherche Scientifique
1919, route de Mende
34293 MONTPELLIER CEDEX 5

Maître d'oeuvre :
BET SAI
Zi Plaine de Caumont
3 rue Henri Becquerel
11200 LEZIGNAN CORBIERES

INDICE	DATE	DESCRIPTION	DESSINE PAR	VERIFIE PAR	APPROUVE PAR
A	23/04/2026	Première diffusion	SM	AC	AC

Ech: 1/50
E2602002

SYNOPTIQUE DISTRIBUTION HYDRAULIQUE

CNRS-SAI-OCE-SYN-HYD-TZ-1010

Indice A 23/04/2026

BET FLUIDES S-A-I, ZI Plaine de Caumont,
3 rue Henri Becquerel,11200 LEZIGNAN CORBIERES
Tel:04 68 40 18 73