



DETAIL DE RACCORDEMENT HYDRAULIQUE

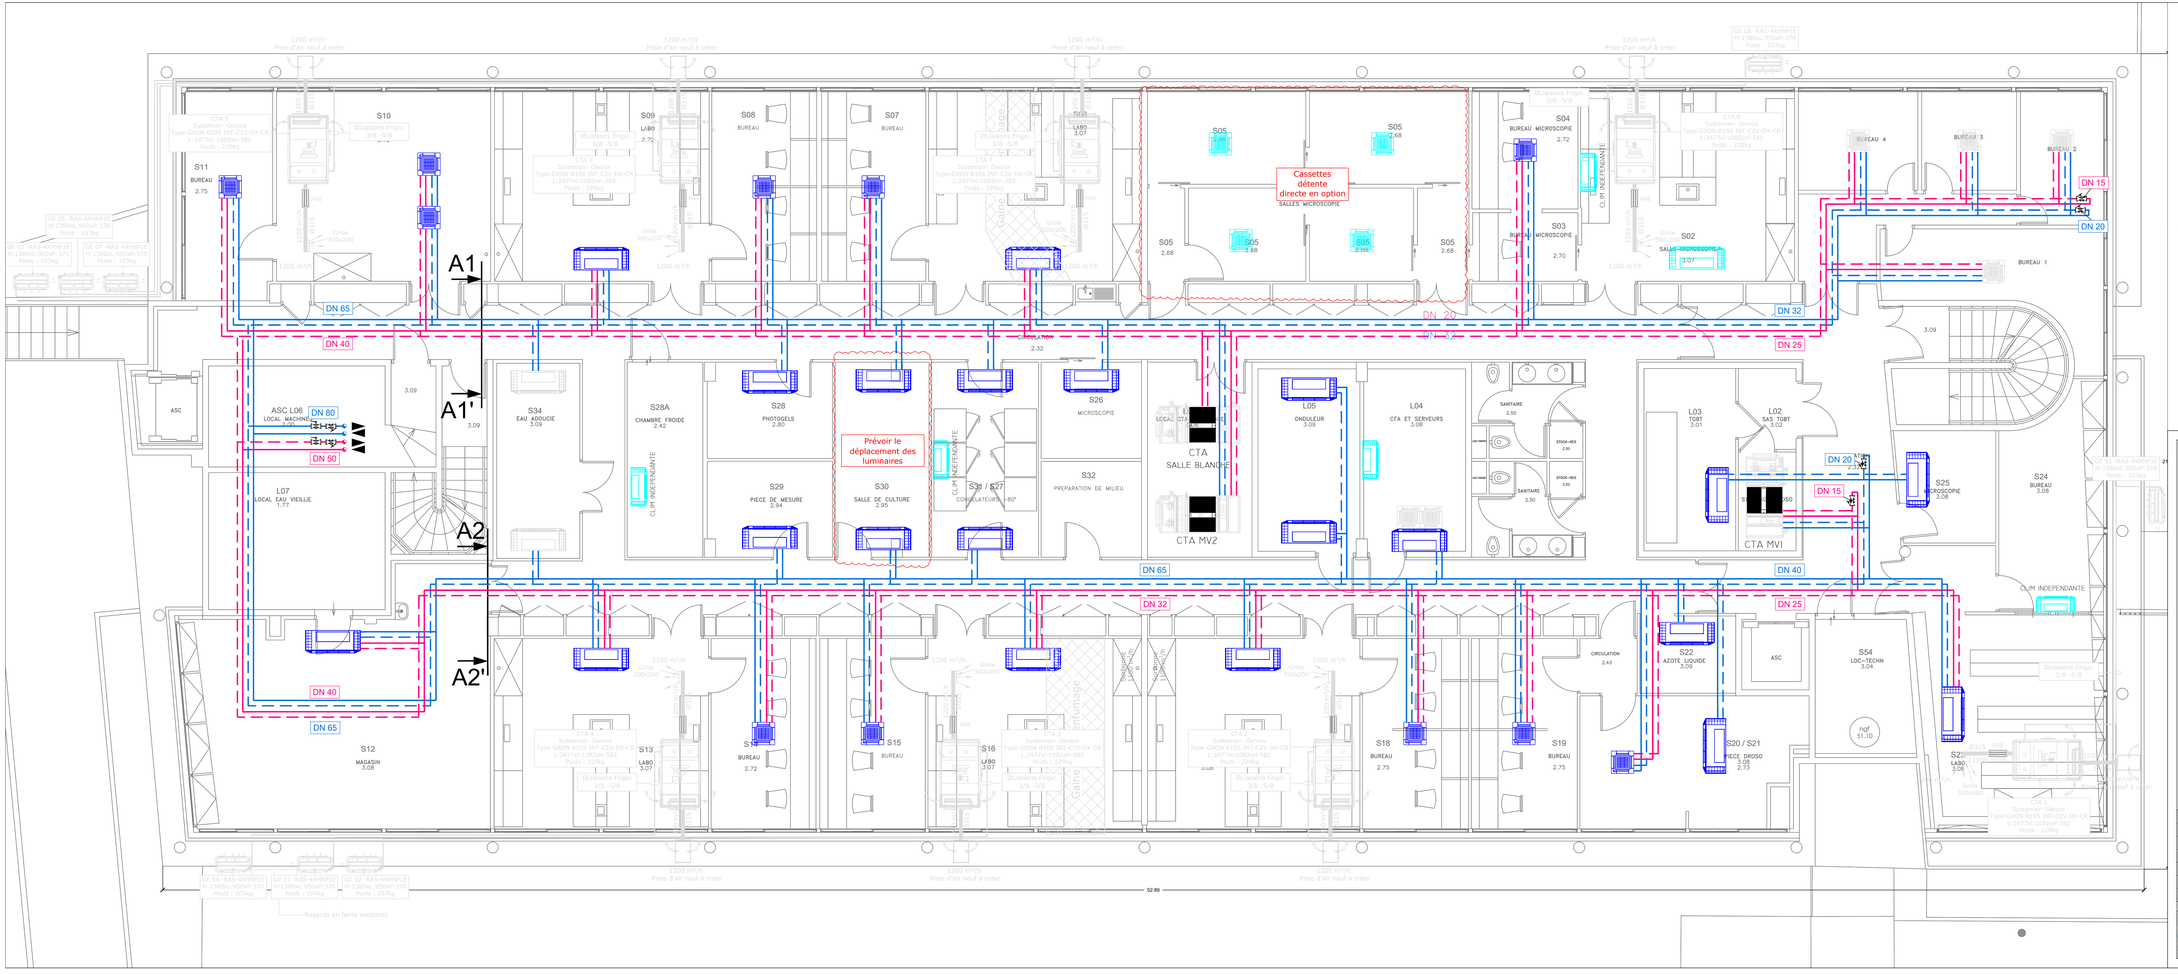

LEGENDE DETAIL
- Vanne d'isolement existante à conserver
- Vanne d'isolement à fournir et mettre en oeuvre
- Vanne de réglage auto-équilibrante existante à conserver
- Vanne de réglage auto-équilibrante à fournir et mettre en oeuvre
- Réseau existant à conserver
- Réseaux à fournir et mettre en oeuvre
- Flexible inox armé raccordement sur l'existant à fournir et mettre en oeuvre

LEGENDE RESEAUX	LEGENDE TERMINAUX
- RESEAU EAU GLACEE - ALLER /RETOUR	- Ventilo-convecteur plafonnier
- RESEAU EAU CHAUDE - ALLER /RETOUR	- Gainable
- RESEAUX EXISTANTS CONSERVES	- Vent-convecteur au sol
LEGENDE COULEUR DES TERMINAUX	- Cassette 4 voies
- TERMINAUX A REMPLACER	- Cassette double
- TERMINAUX EXISTANTS CONSERVES	
- TERMINAUX A DETENTE DIRECTE EXISTANTS CONSERVES	

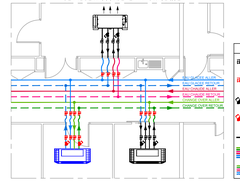

Réfection des réseaux hydrauliques du bâtiment IGH

Maître d'ouvrage:
Centre National de la Recherche Scientifique
19/16, route de Mende
34293 MONTPELLIER CEDEX 5

Maître d'oeuvre :
BET SAI
21 Plaine de Caumont
3 rue Henri Becquerel
11200 LEZIGNAN CORBIERES

INDICE	DATE	DESCRIPTION	DESSINE PAR	VERIFIE PAR	APPROUVE PAR
A	29/04/2026	Première diffusion	SM	AC	AC

Ech: 1/50
E2602002
Principe de distribution hydraulique SOUS-SOL
CNRS-SAI-DCE-PLA-HYD-SS-2001
indice A
29/04/2026

BET FLUIDES S-A-I. ZI Plaine de Caumont,
3 rue Henri Becquerel,11200 LEZIGNAN CORBIERES
Tel:04 68 40 18 73