


LEGENDE

- RESEAU EAU GLACEE ALLER
- RESEAU EAU GLACEE RETOUR
- RESEAU EAU CHAUDE ALLER
- RESEAU EAU CHAUDE RETOUR

- Vanne d'équilibrage
- Vanne d'isolement
- Vanne trois voies motorisée
- Vanne 2 voies motorisé
- Clapet Anti-retour
- Thermomètre
- Equipements neuf
- Sonde de température
- Afficheur Compteur d'énergie
- Compteur d'énergie
- Manchon anti-vibratile
- Pompe de circulation double
- Sens du fluide
- Réseaux ou/et Equipements à conserver

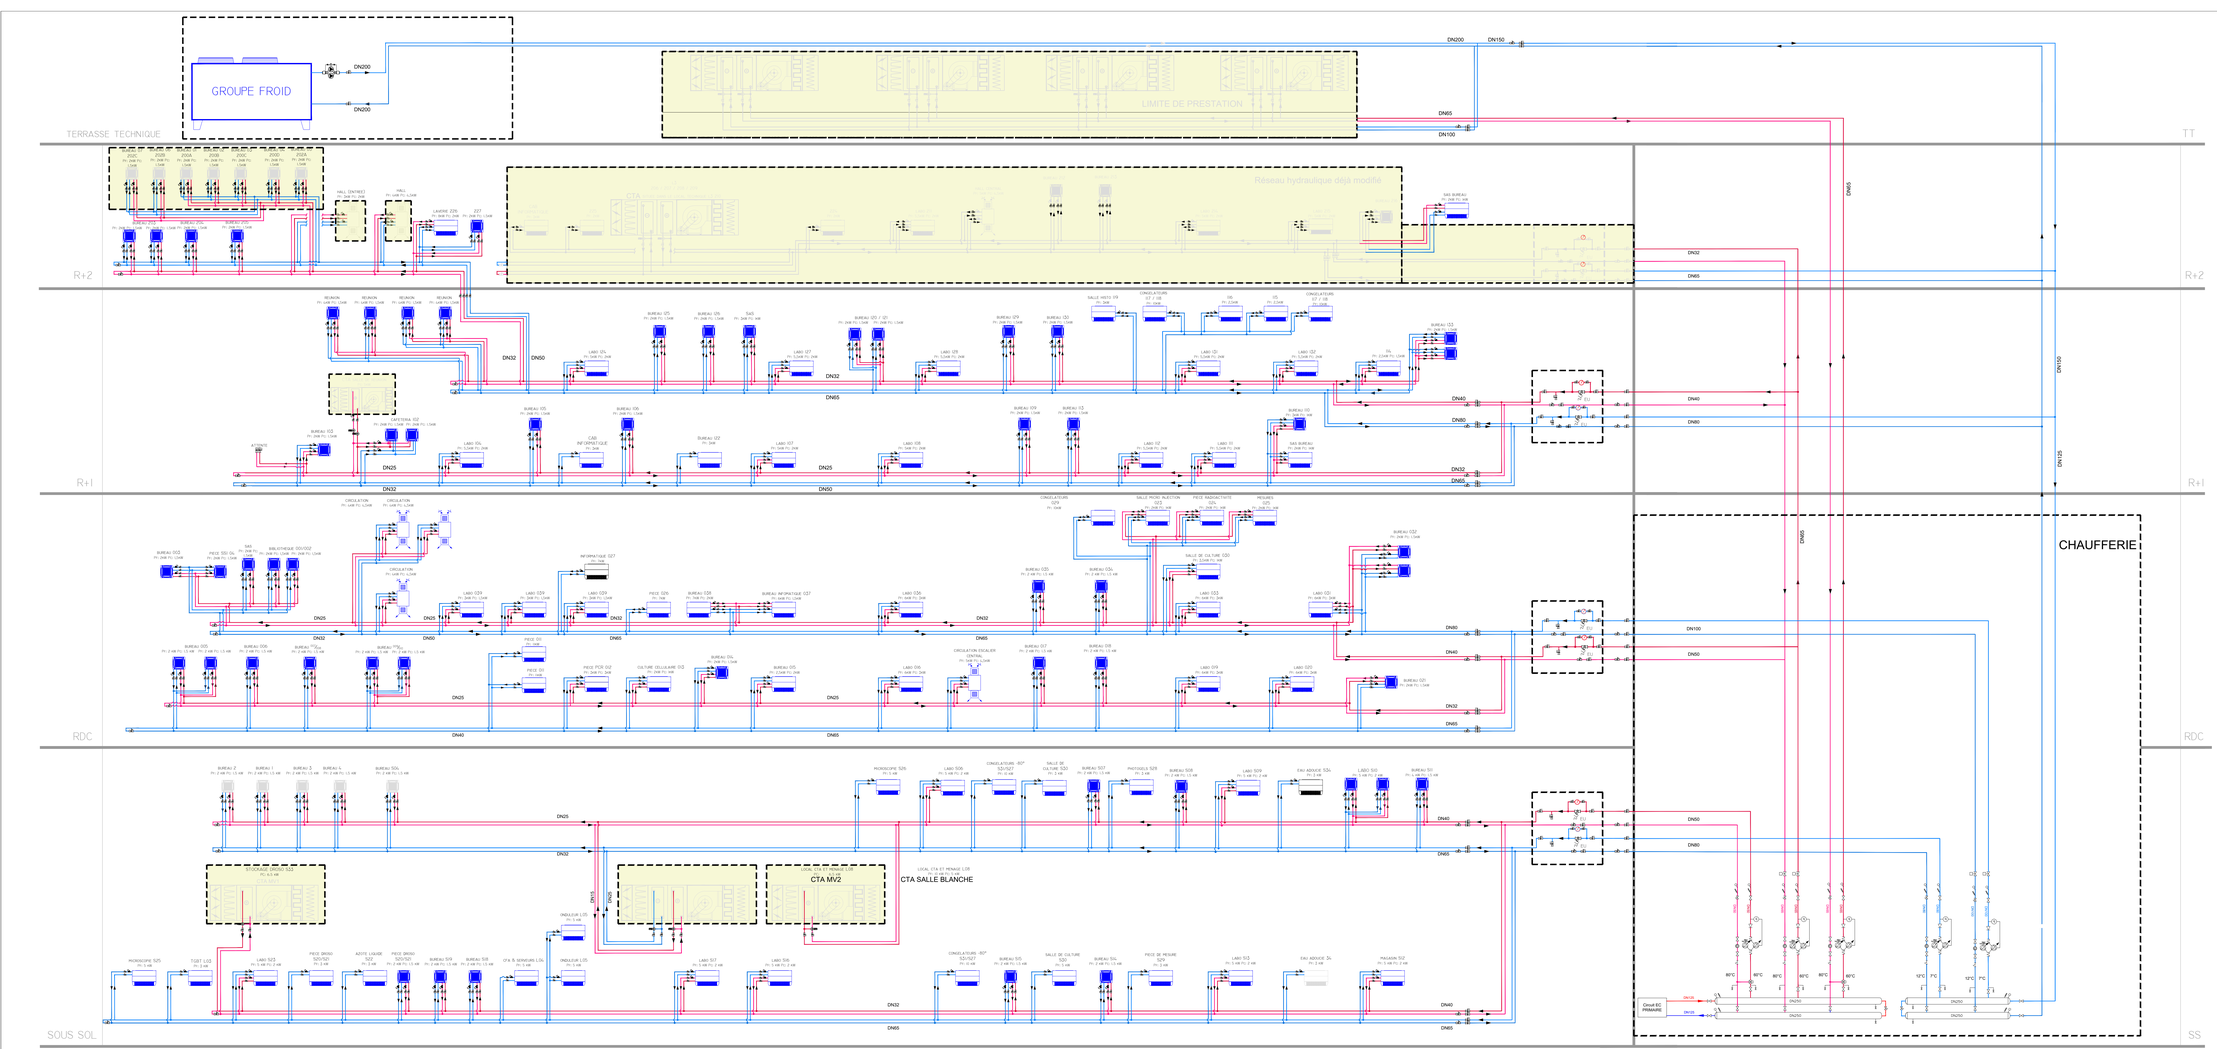

Réfection des réseaux hydrauliques du bâtiment IGH

Maître d'ouvrage:
Centre National de la Recherche Scientifique
19/16, route de Mende
34293 MONTPELLIER CEDEX 5

Maître d'oeuvre :
BET SAI
Zi Plaine de Caumont,
3 rue Henri Becquerel
11200 LEZIGNAN CORBIERES

INDICE	DATE	DESCRIPTION	DESSINE PAR	VERIFIE PAR	APPROUVE PAR
A	29/04/2026	Première diffusion	SM	AC	AC

Ech sans	Synoptique distribution hydraulique projet	CNRS-SAI-DCE-SYN-HYD-T2-2010	
E2602002		Indice A	29/04/2026

BET FLUIDES S-A-I. ZI Plaine de Caumont, 3 rue Henri Becquerel,11200 LEZIGNAN CORBIERES — Tel:04 68 40 18 73