Liberté • Égalité • Fraternité
RÉPUBLIQUE FRANÇAISE
Ministère chargé de l'écologie

Récépissé de DT
Récépissé de DICT

cerfa N°14435*04

Au titre du chapitre IV du titre V du livre V (partie réglementaire) du Code de l'environnement et de la section 12 du chapitre IV du titre III du livre V de la 4ème partie (partie réglementaire) du Code du travail

(Annexe 2 de l'arrêté du 15 février 2012 modifié - NOR : DEVP1116359A)

Destinataire

- [x] Récépissé de DT
- [ ] Récépissé de DICT
- [ ] Récépissé de DT/DICT conjointe

Dénomination : Gibeau Vincent
Complément / Service : DIR Centre-Ouest
Numéro / Voie : 15 place Jourdan
Lieu-dit / BP :
Code Postal / Commune : 87000 Limoges
Pays : France

N° consultation du téléservice : 20260831007251DY
Référence de l'exploitant :
N° d'affaire du déclarant : Vincent Gibeau
Personne à contacter (déclarant) : Gibeau Vincent
Date de réception de la déclaration : 31 / 08 / 2026
Commune principale des travaux : Migné-Auxances
Adresse des travaux prévus : NR

Coordonnées de l'exploitant

Raison sociale : GRAND POITIERS CU - RESEAUX HUMIDES
Personne à contacter :
Numéro / Voie : TSA 70011
Lieu-dit / BP :
Code Postal / Commune : 69134 DARDILLY CEDEX
Tél. : 0549523727 Fax : 0540485179

Éléments généraux de réponse

- [ ] Les renseignements que vous avez fournis ne nous permettent pas de vous répondre. La déclaration est à renouveler. Précisez notamment :
- [ ] Les réseaux/ouvrages que nous exploitons ne sont pas concernés au regard des informations fournies. Distance > à : _____ m
- [x] Il y a au moins un réseau / ouvrage concerné de catégorie *(voir liste des catégories au verso)* : EA EU ____ . Autres informations :

Modification ou extension de nos réseaux / ouvrages

Modification ou extension de réseau/ouvrage envisagée dans un délai inférieur à 3 mois :

- [ ] Réalisation de modifications en cours sur notre réseau/ouvrage.

Veuillez contacter notre représentant : Tél. :

NB : Si nous avons connaissance d'une modification du réseau/ouvrage dans le délai maximal de 3 mois à compter de la consultation du téléservice, nous vous en informerons.

Emplacement de nos réseaux / ouvrages

	Références :	Echelle(1) :	Date d'édition(1) :	Sensible :	Prof. règl. mini(1) :	Matériau réseau(1) :
[x] Plans joints : NB : La classe de précision A, B ou C figure dans les plans.	AEP EU EP	1/500	01 / 09 / 2026	[ ]	____ cm	
			___ / ___ / ____	[ ]	____ cm	

- [ ] Réunion sur chantier pour localisation du réseau/ouvrage : [ ] Date retenue d'un commun accord : ___ / ___ / ____ à ___ h ___
  ou [ ] Prise de RDV à l'initiative du déclarant (date du dernier contact non conclusif : ___ / ___ / ____)
- [ ] Votre projet doit tenir compte de la servitude protégeant notre ouvrage.
- [ ] (cas d'un récépissé de DT) Vous devez prévoir des investigations complémentaires à notre charge (hors cas d'exemption prévus dans la réglementation) (2)
- [ ] Des branchements non cartographiés sont présents. Ils sont soit pourvus d'affleurants visibles et rattachés à un réseau principal souterrain identifié dans les plans joints, soit munis de dispositifs automatiques supprimant tout risque en cas d'endommagement (2)

(1) : facultatif si l'information est fournie sur le plan joint (2) : pour les tronçons et branchements non cartographiés en classe A, prévoir des clauses techniques et financières particulières dans le marché

Recommandations de sécurité

Les recommandations techniques spécifiques suivantes sont à appliquer, en fonction des risques liés à l'utilisation des techniques de travaux employées :
Pour tout besoin d'assistance, conseil, localisation : polereseau.eau.assainissement@grandpoitiers.fr

Rubriques du guide technique relatives à des ouvrages ou travaux spécifiques :

Pour les exploitants de lignes électriques : si la distance d'approche a été précisée, la mise hors tension est : ○ possible ○ impossible

Mesures de sécurité à mettre en œuvre :

Dispositifs importants pour la sécurité :

Cas de dégradation d'un de nos ouvrages

En cas de dégradation d'un de nos ouvrages, contactez nos services au numéro de téléphone suivant : 0549523729

Pour toute anomalie susceptible de mettre en cause la sécurité au cours du déroulement du chantier, prévenir le service départemental d'incendie et de secours (par défaut le 18 ou le 112) :

Responsable du dossier

Nom : PASQUIER Stéphane
Désignation du service : Eau - Assainissement
Tél. : 0549523727

Signature de l'exploitant ou de son représentant

Nom du signataire : PASQUIER Stéphane
Signature : Signature certifiée Sogelink
Date : 01 / 09 / 2026 Nombre de pièces jointes, y compris les plans : 2

La loi n° 78-17 du 6 janvier 1978 modifiée relative à l'informatique, aux fichiers et aux libertés, garantit un droit d'accès et de rectification des données auprès des organismes destinataires du formulaire.

GRAND POITIERS
Communauté urbaine

LEGENDE DT-DICT

AEP

Canalisation
- Réseau
- Refoulement
- Refoulement SIVEER

Branchement
- Branchement

Hydrant
- Poteau incendie public
- Poteau d'aspiration public
- Borne de puisage publique
- Bouche incendie publique
- Bouche incendie privée
- Poteau d'aspiration privé
- Poteau incendie privé

Purge
- Purge
- Bouche de lavage
- Bouche d'arrosage

Vanne
- RPC
- Vanne
- Vanne papillon
- Bouche d'écoute

Ventouse
- Ventouse

EU

Canalisation
- Syphon
- Refoulement
- Réseau
- Réseau unitaire

Branchement
- Branchement
- Branchement unitaire
- Refoulement branchement

Purge
- Purge

Regard
- Regard de visite borgne
- Regard de branchement
- Regard de visite

Ouvrage
- BT Bassin tampon
- PR PR Privé
- PR PR

STEP Station d'épuration

EU sous vide

Ouvrage sous-vide
- Chambre G
- Chambre Z
- Cheminée d'aération
- Cuve sous-vide
- Ressaut
- Té d'inspection
- Vanne
- Réseau sous-vide

Réseau privé

Réseau hors-service

Regard mixte
- Regard de branchement mixte
- Regard de visite mixte

Ligne pilote
- Câble de télécommande

Limites communales Grand Poitiers

EP

Canalisation
- Réseau
- Drain

Branchement
- Branchement

Rejet
- Sortie en bassin d'orage
- Sortie sur voirie
- Sortie en fossé
- Sortie en rivière

Bassin d'orage
- Absorbant
- Régulé
- Rétention

Rétention ouverte
- Busage
- Fossé
- Noue


Regard
- Regard de visite
- Regard de branchement
- Bouche avaloir
- Grille avaloir
- Grille plate
- Puisard
- Regard de visite borgne
- Grille de caniveau
- Regard de visite avaloir
- Tête de buse

Source : Grand Poitiers

Direction Générale Transition Ecologique
Direction Eau - Assainissement - Cellule Projets et Patrimoine

PLAN DT - DICT : Rue de Monfleury - Migné-Auxances

GRAND POITIERS
communauté urbaine

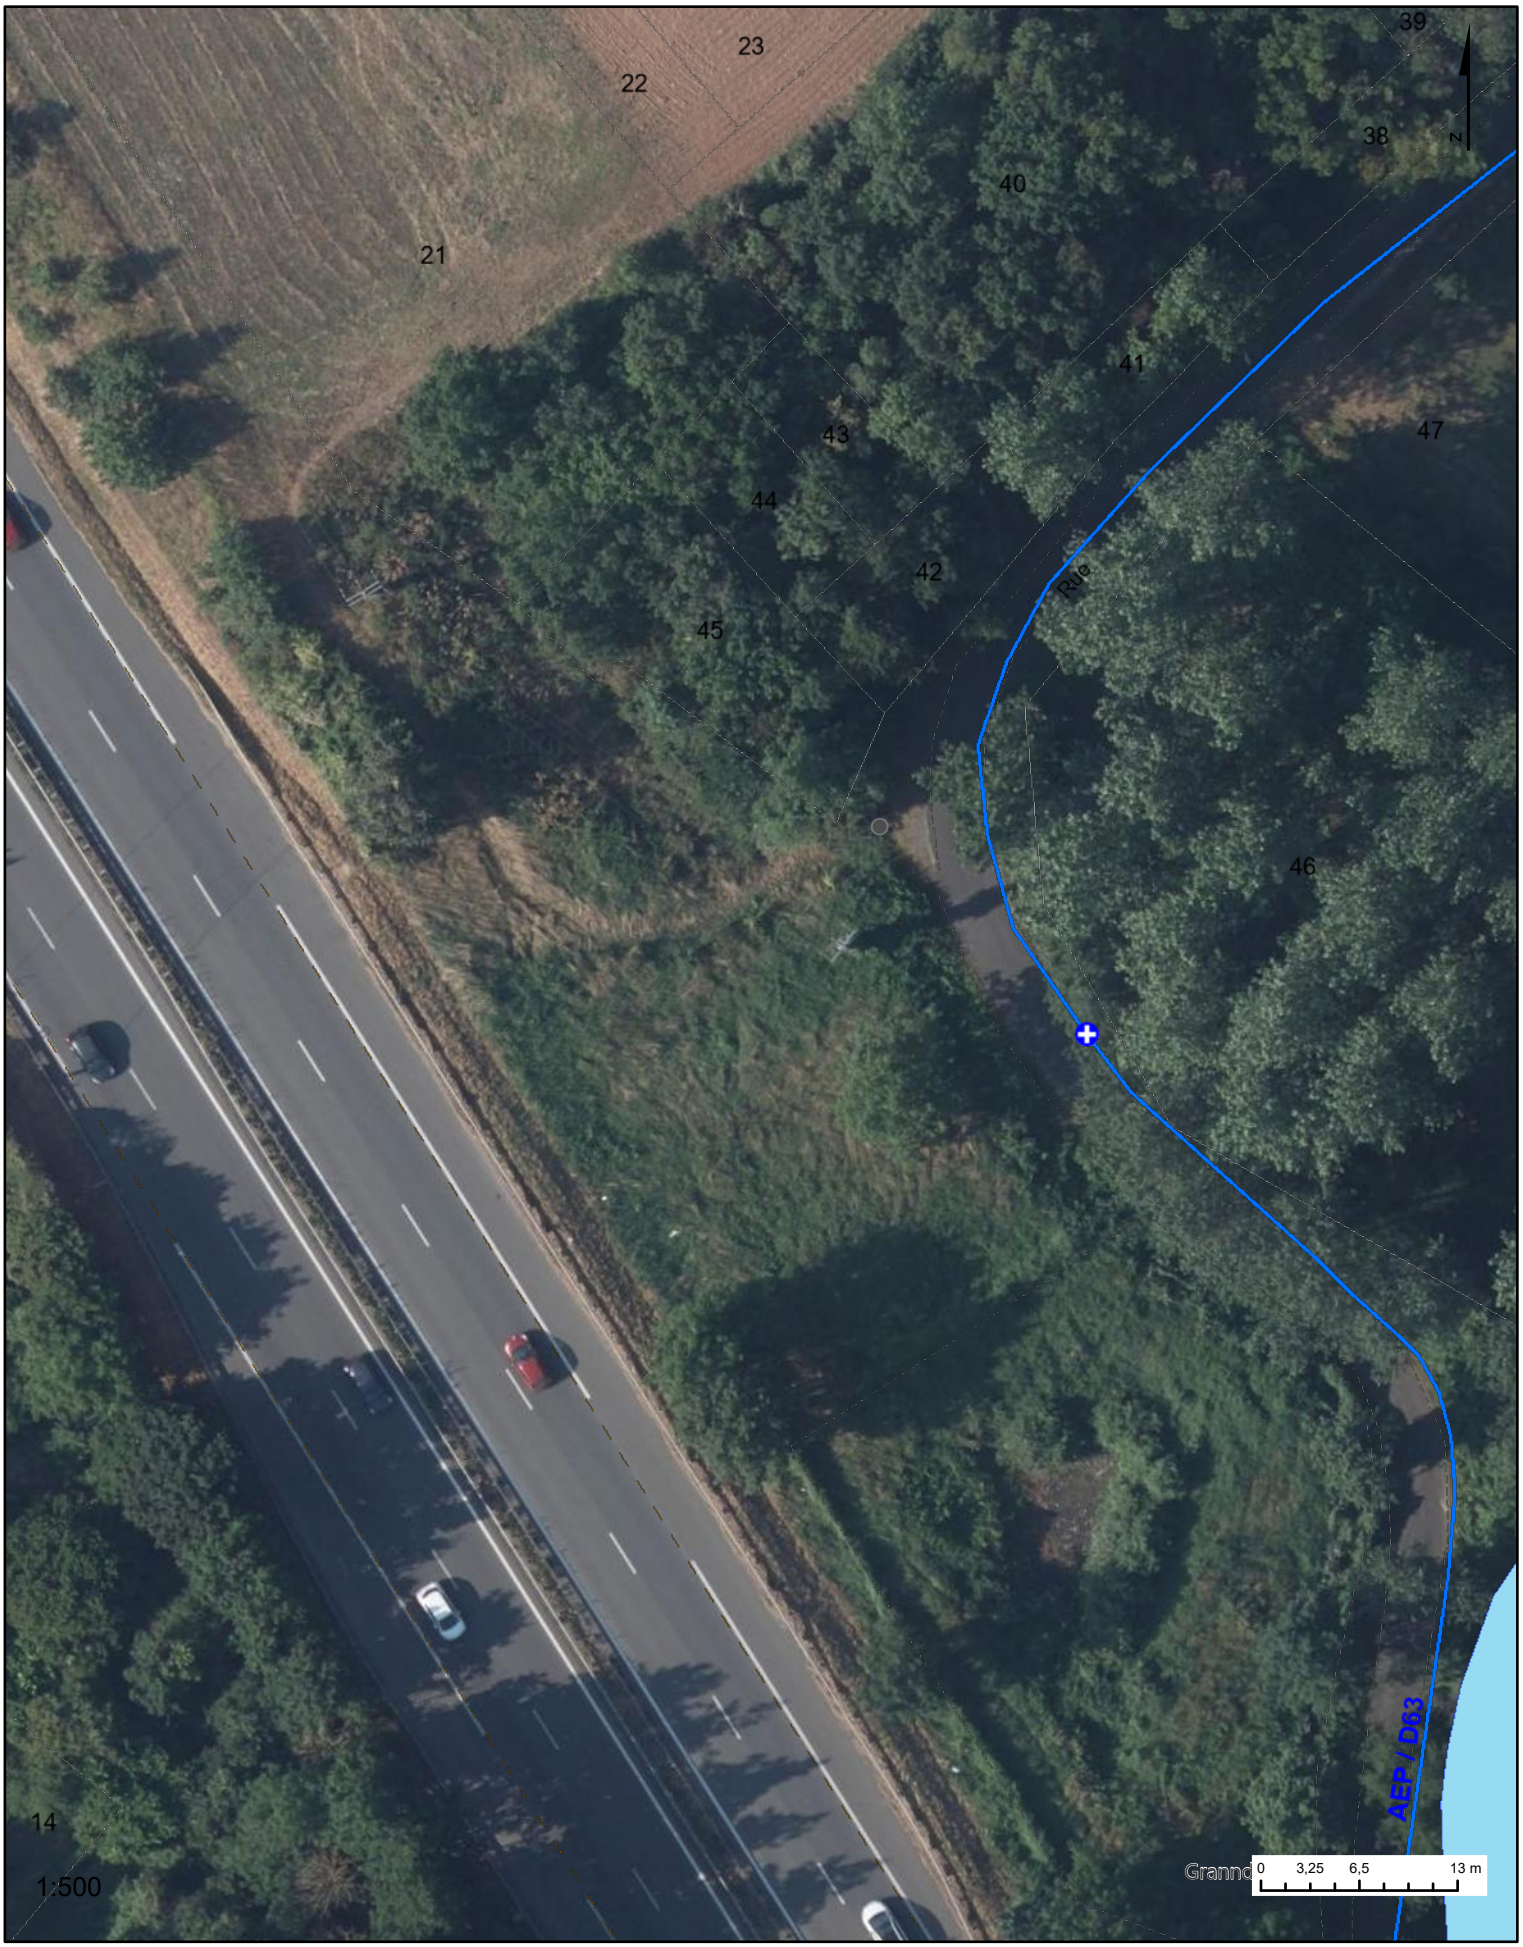

Observation :

Classe de précision : Les réseaux figurant sur le plan sans indication de classe sont à considérer en classe C.

Format A4

Date: 01/09/2026