Liberté • Égalité • Fraternité
RÉPUBLIQUE FRANÇAISE
Ministère chargé de l'écologie

Récépissé de DT
Récépissé de DICT

cerfa N°14435*04

Au titre du chapitre IV du titre V du livre V (partie réglementaire) du Code de l'environnement et de la section 12 du chapitre IV du titre III du livre V de la 4ème partie (partie réglementaire) du Code du travail

(Annexe 2 de l'arrêté du 15 février 2012 modifié - NOR : DEVP1116359A)

Destinataire

- [x] Récépissé de DT
- [ ] Récépissé de DICT
- [ ] Récépissé de DT/DICT conjointe

Dénomination : Gibeau Vincent
Complément / Service : DIRCO
Numéro / Voie : 15 place Jourdan
Lieu-dit / BP :
Code Postal / Commune : 87000 Limoges
Pays : France

N° consultation du téléservice : 20260831008018THA
Référence de l'exploitant :
N° d'affaire du déclarant : Vincent Gibeau
Personne à contacter (déclarant) : Gibeau Vincent
Date de réception de la déclaration : 31 / 08 / 2026
Commune principale des travaux : Sanilhac
Adresse des travaux prévus : NR

Coordonnées de l'exploitant

Raison sociale : AUTOROUTES DU SUD DE LA France ASF-Périgord
Personne à contacter :
Numéro / Voie : TSA 70011
Lieu-dit / BP :
Code Postal / Commune : 69134 DARDILLY CEDEX
Tél. : 0968410487 Fax :

Éléments généraux de réponse

- [ ] Les renseignements que vous avez fournis ne nous permettent pas de vous répondre. La déclaration est à renouveler. Précisez notamment :
- [x] Les réseaux/ouvrages que nous exploitons ne sont pas concernés au regard des informations fournies. Distance > à : _____ m
- [ ] Il y a au moins un réseau / ouvrage concerné de catégorie *(voir liste des catégories au verso)* : ____ ____ ____ . Autres informations :

Modification ou extension de nos réseaux / ouvrages

Modification ou extension de réseau/ouvrage envisagée dans un délai inférieur à 3 mois :

- [ ] Réalisation de modifications en cours sur notre réseau/ouvrage.

Veuillez contacter notre représentant : Tél. :

NB : Si nous avons connaissance d'une modification du réseau/ouvrage dans le délai maximal de 3 mois à compter de la consultation du téléservice, nous vous en informerons.

Emplacement de nos réseaux / ouvrages

- [ ] Plans joints :

Références :	Echelle(1) :	Date d'édition(1) :	Sensible :	Prof. règl. mini(1) :	Matériau réseau(1) :
		___ / ___ / _____	☐	_____ cm	
		___ / ___ / _____	☐	_____ cm	

NB : La classe de précision A, B ou C figure dans les plans.

- [ ] Réunion sur chantier pour localisation du réseau/ouvrage : ☐ Date retenue d'un commun accord : ___ / ___ / _____ à ___ h ___
  ou ☐ Prise de RDV à l'initiative du déclarant (date du dernier contact non conclusif : ___ / ___ / _____)
- [ ] Votre projet doit tenir compte de la servitude protégeant notre ouvrage.
- [ ] (cas d'un récépissé de DT) Vous devez prévoir des investigations complémentaires à notre charge (hors cas d'exemption prévus dans la réglementation) (2)
- [ ] Des branchements non cartographiés sont présents. Ils sont soit pourvus d'affleurants visibles et rattachés à un réseau principal souterrain identifié dans les plans joints, soit munis de dispositifs automatiques supprimant tout risque en cas d'endommagement (2)

(1) : facultatif si l'information est fournie sur le plan joint (2) : pour les tronçons et branchements non cartographiés en classe A, prévoir des clauses techniques et financières particulières dans le marché

Recommandations de sécurité

Les recommandations techniques spécifiques suivantes sont à appliquer, en fonction des risques liés à l'utilisation des techniques de travaux employées :

Rubriques du guide technique relatives à des ouvrages ou travaux spécifiques :

Pour les exploitants de lignes électriques : si la distance d'approche a été précisée, la mise hors tension est : ○ possible ○ impossible

Mesures de sécurité à mettre en œuvre :

Dispositifs importants pour la sécurité :

Cas de dégradation d'un de nos ouvrages

En cas de dégradation d'un de nos ouvrages, contactez nos services au numéro de téléphone suivant : 0968410487

Pour toute anomalie susceptible de mettre en cause la sécurité au cours du déroulement du chantier, prévenir le service départemental d'incendie et de secours (par défaut le 18 ou le 112) :


Responsable du dossier

Nom :
Désignation du service :
Tél. :

Signature de l'exploitant ou de son représentant

Nom du signataire : BRUERE Aurélie
Signature : Signature certifiée Sogelink
Date : 07 / 09 / 2026 Nombre de pièces jointes, y compris les plans : 1

La loi n° 78-17 du 6 janvier 1978 modifiée relative à l'informatique, aux fichiers et aux libertés, garantit un droit d'accès et de rectification des données auprès des organismes destinataires du formulaire.

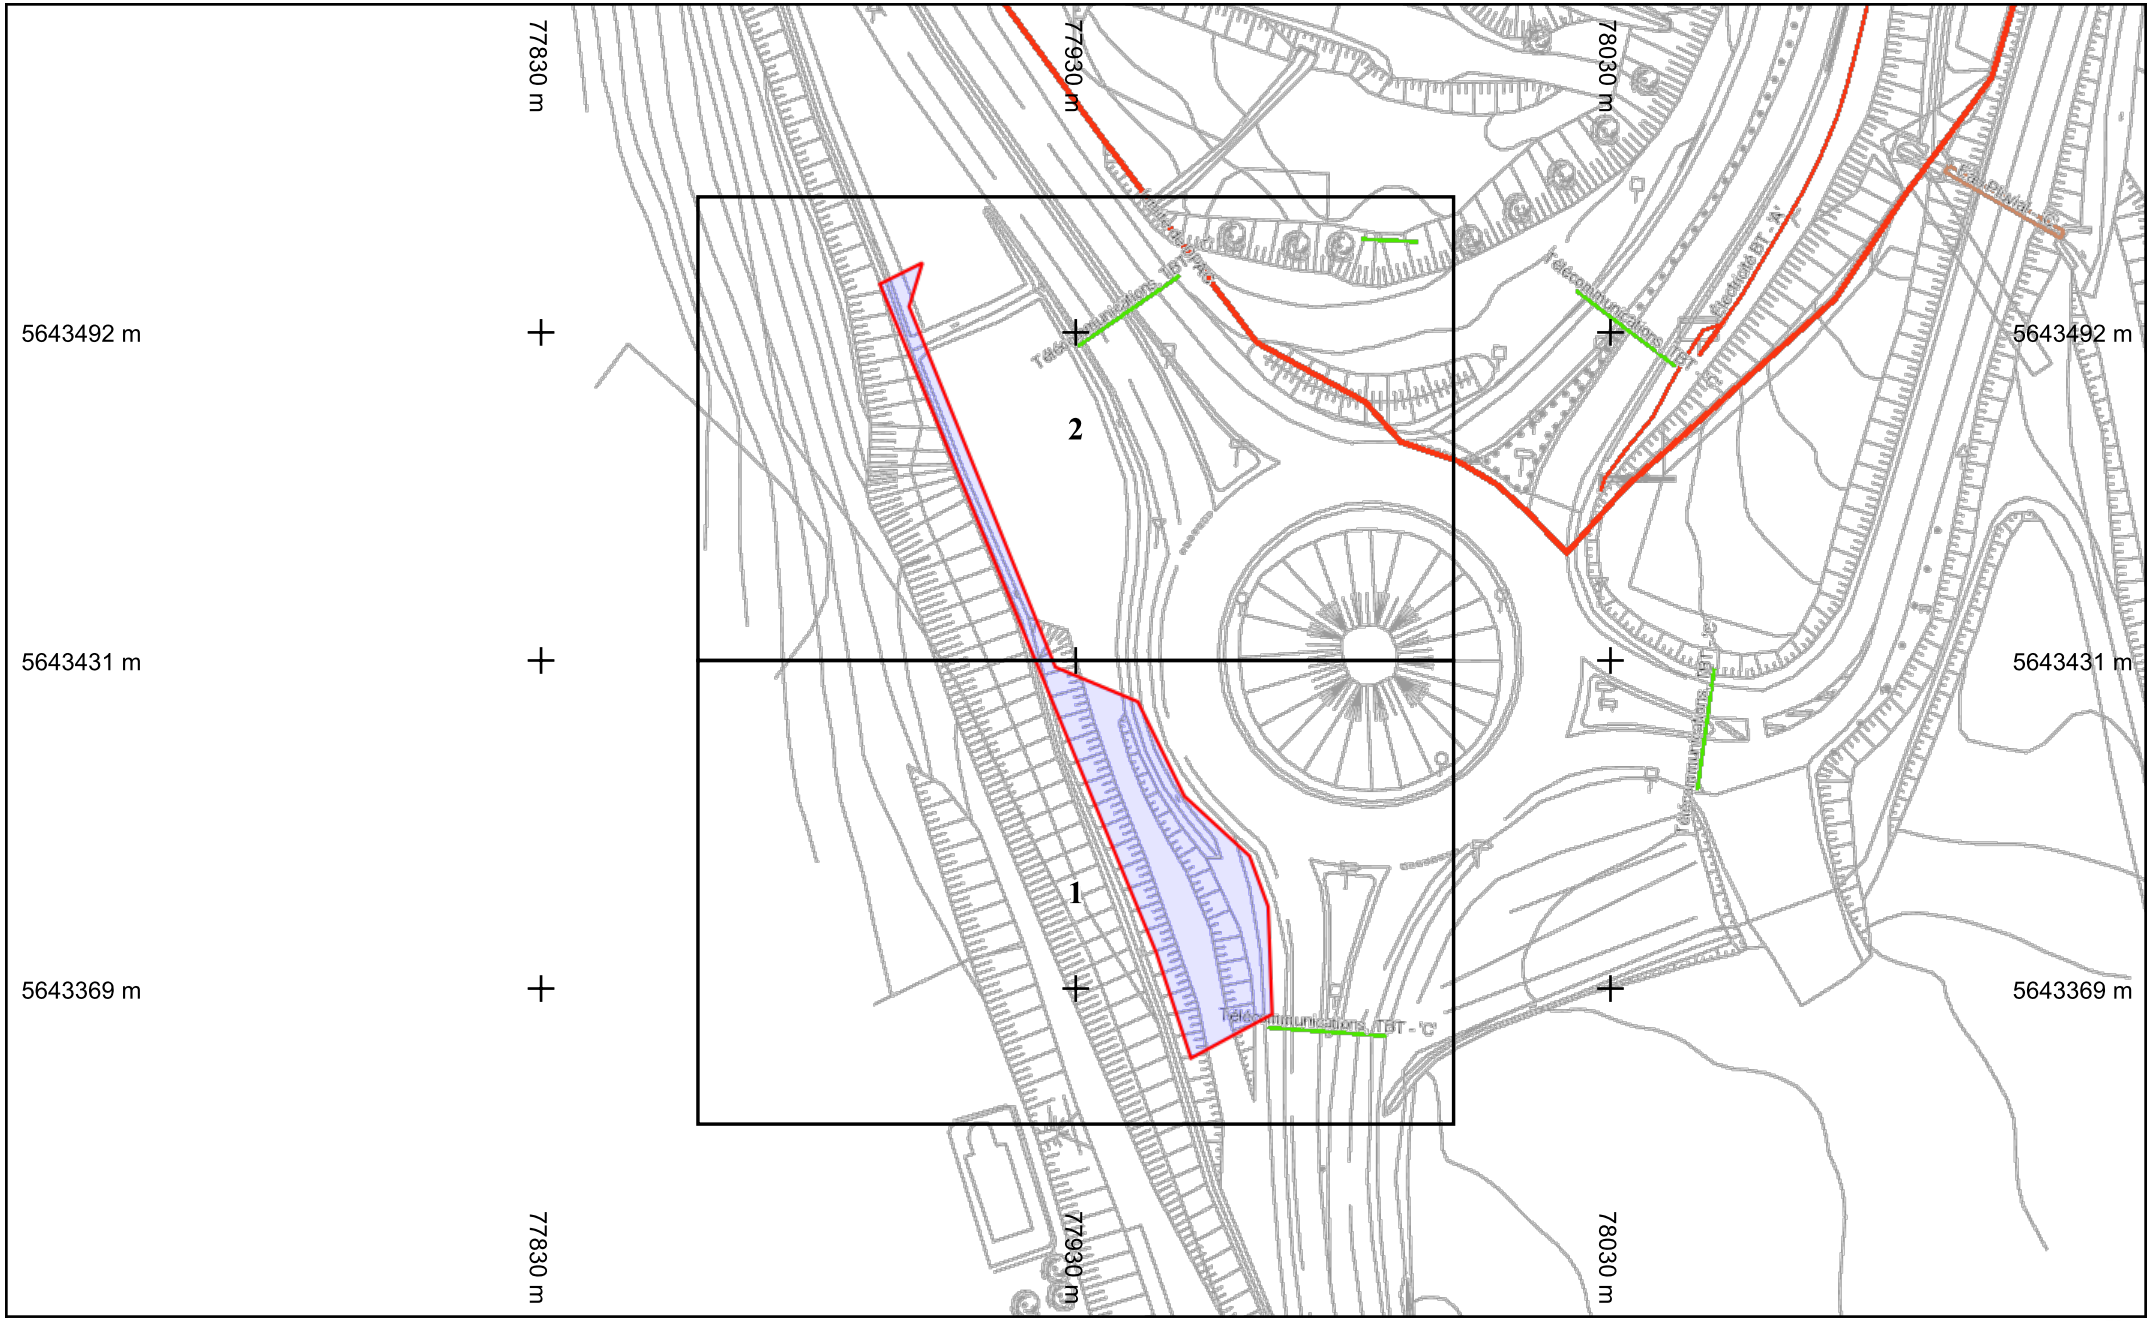


Électricité BT, Aérien
Électricité BT, Souterrain
Électricité HTA ou HTB , Aérien
Électricité HTA ou HTB , Souterrain
Télécommunications, TBT, Aérien
Télécommunications, TBT, Souterrain
Eau potable, Souterrain
Eau Pluvial, Souterrain
Assainissement EU, Souterrain
Gaz, Souterrain
Hydrocarbures, Souterrain
Chauffage et Climatisation, Souterrain

Échelle : 1:1000 --- Plan généré le : 31/08/2026 - 15:37:12
Numéro de consultation : 2026083100801THA
Adresse : NR, 24380 Sanilhac
Plan d'ensemble - Format d'impression : A4 Paysage

0 5 10 15 20 25m

N

Classe de précision : n/a	Catégorie réseau : EL, TL	Carroyage : WGS 84/Pseudo-Mercator - EPSG:3857

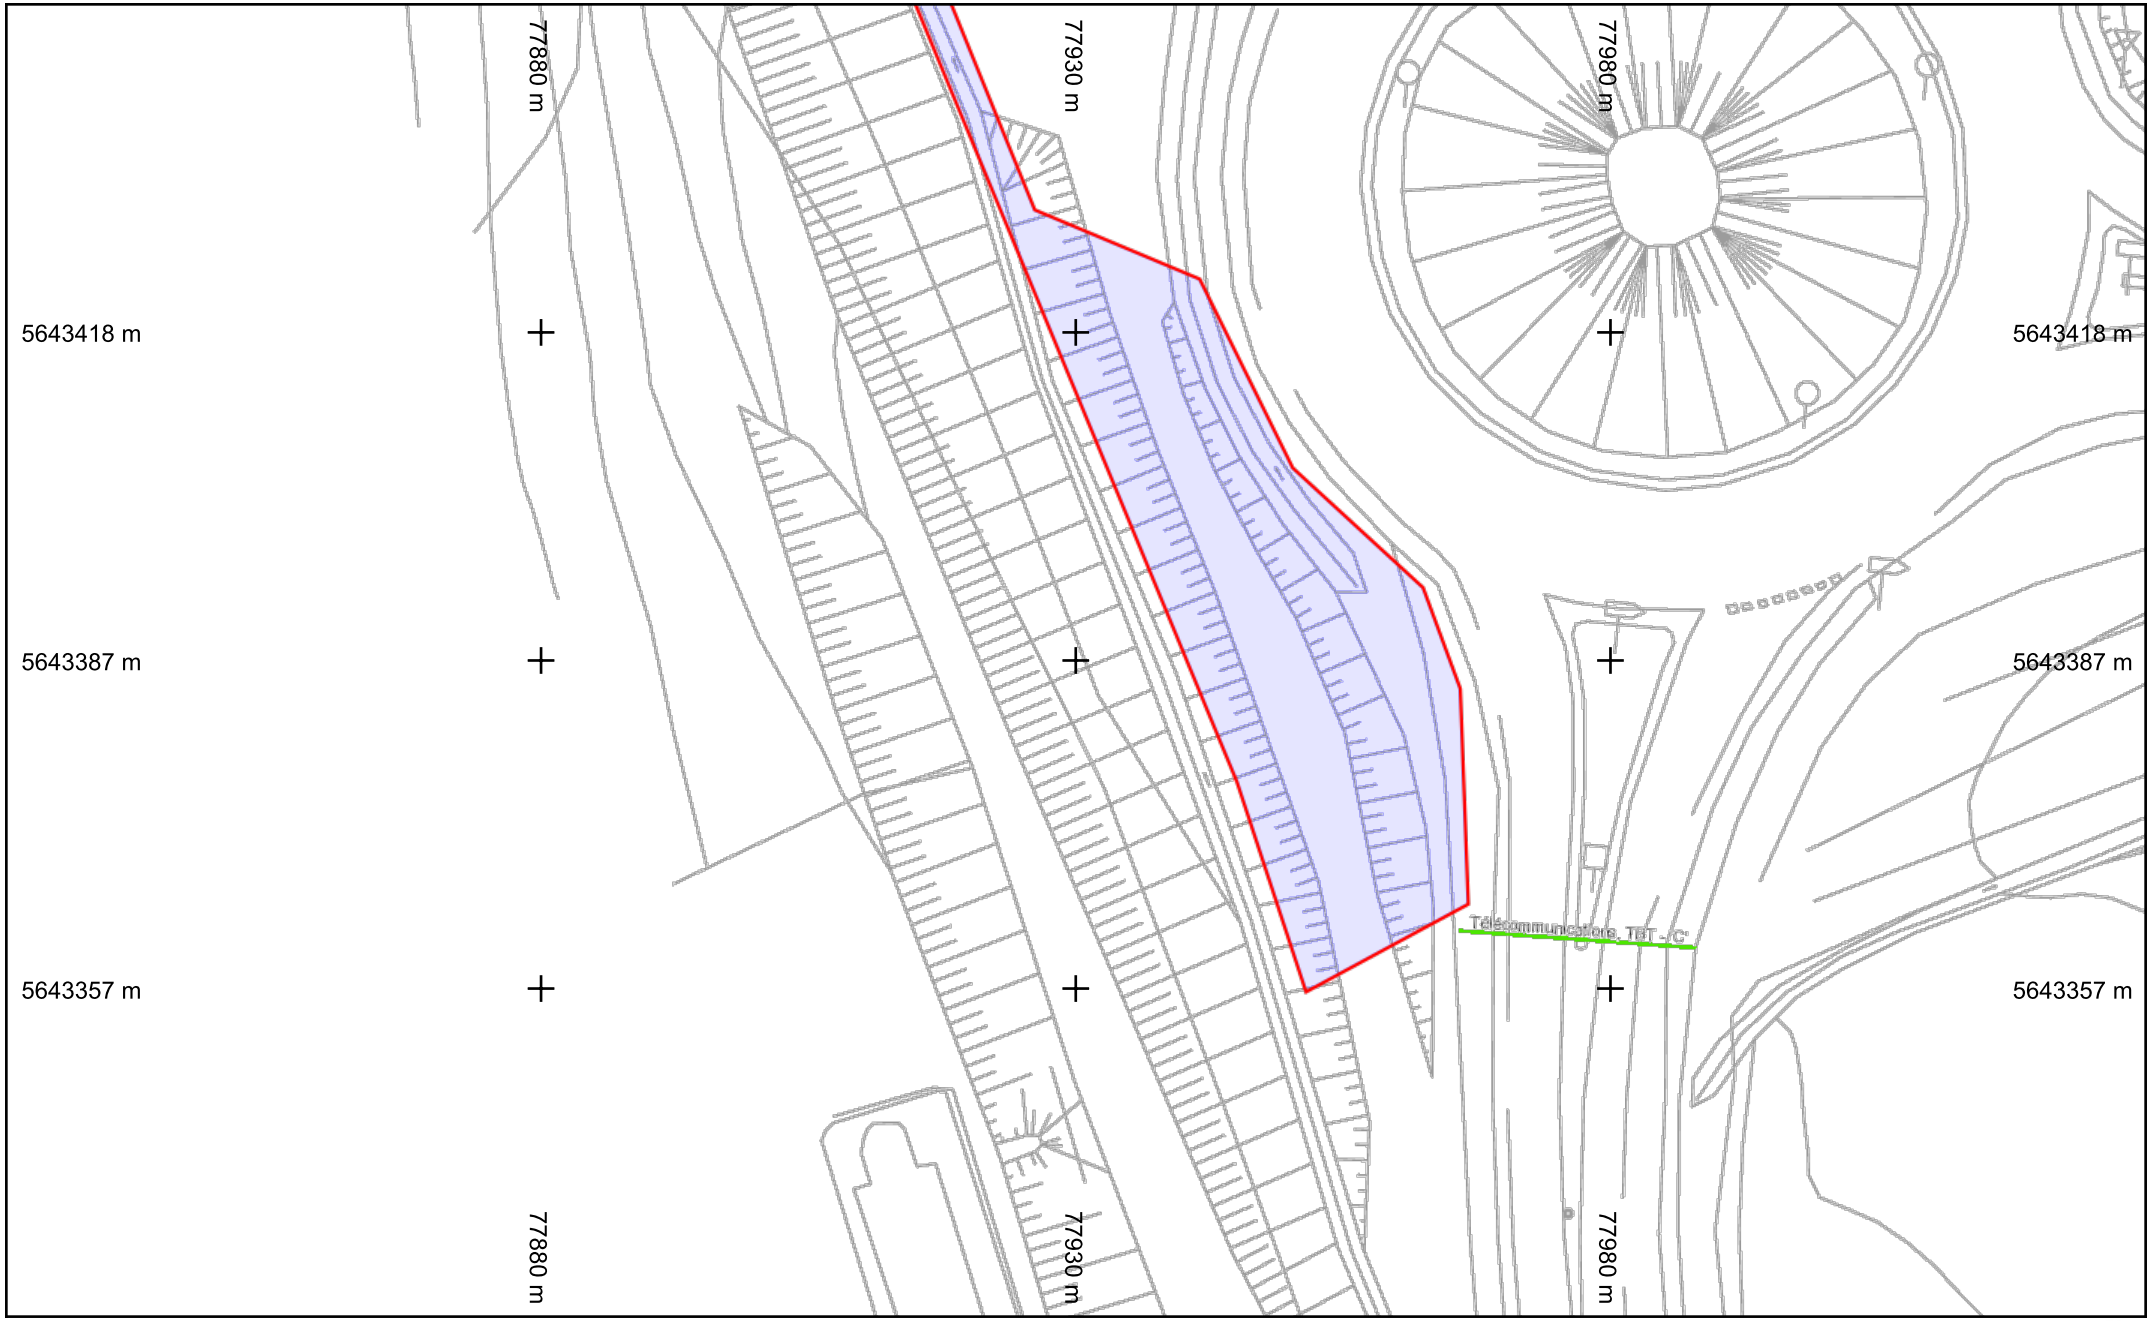


Électricité BT, Aérien
Électricité BT, Souterrain
Électricité HTA ou HTB , Aérien
Électricité HTA ou HTB , Souterrain
Télécommunications, TBT, Aérien
Télécommunications, TBT, Souterrain
Eau potable, Souterrain
Eau Pluvial, Souterrain
Assainissement EU, Souterrain
Gaz, Souterrain
Hydrocarbures, Souterrain
Chauffage et Climatisation, Souterrain

Échelle : 1:500 --- Plan généré le : 31/08/2026 - 15:37:12
Numéro de consultation : 2026083100801THA
Adresse : NR, 24380 Sanilhac
Format d'impression : A4 Paysage

0 2 4 6 10m

N

Classe de précision : n/a	Catégorie réseau : EL, TL	Carroyage : WGS 84/Pseudo-Mercator - EPSG:3857

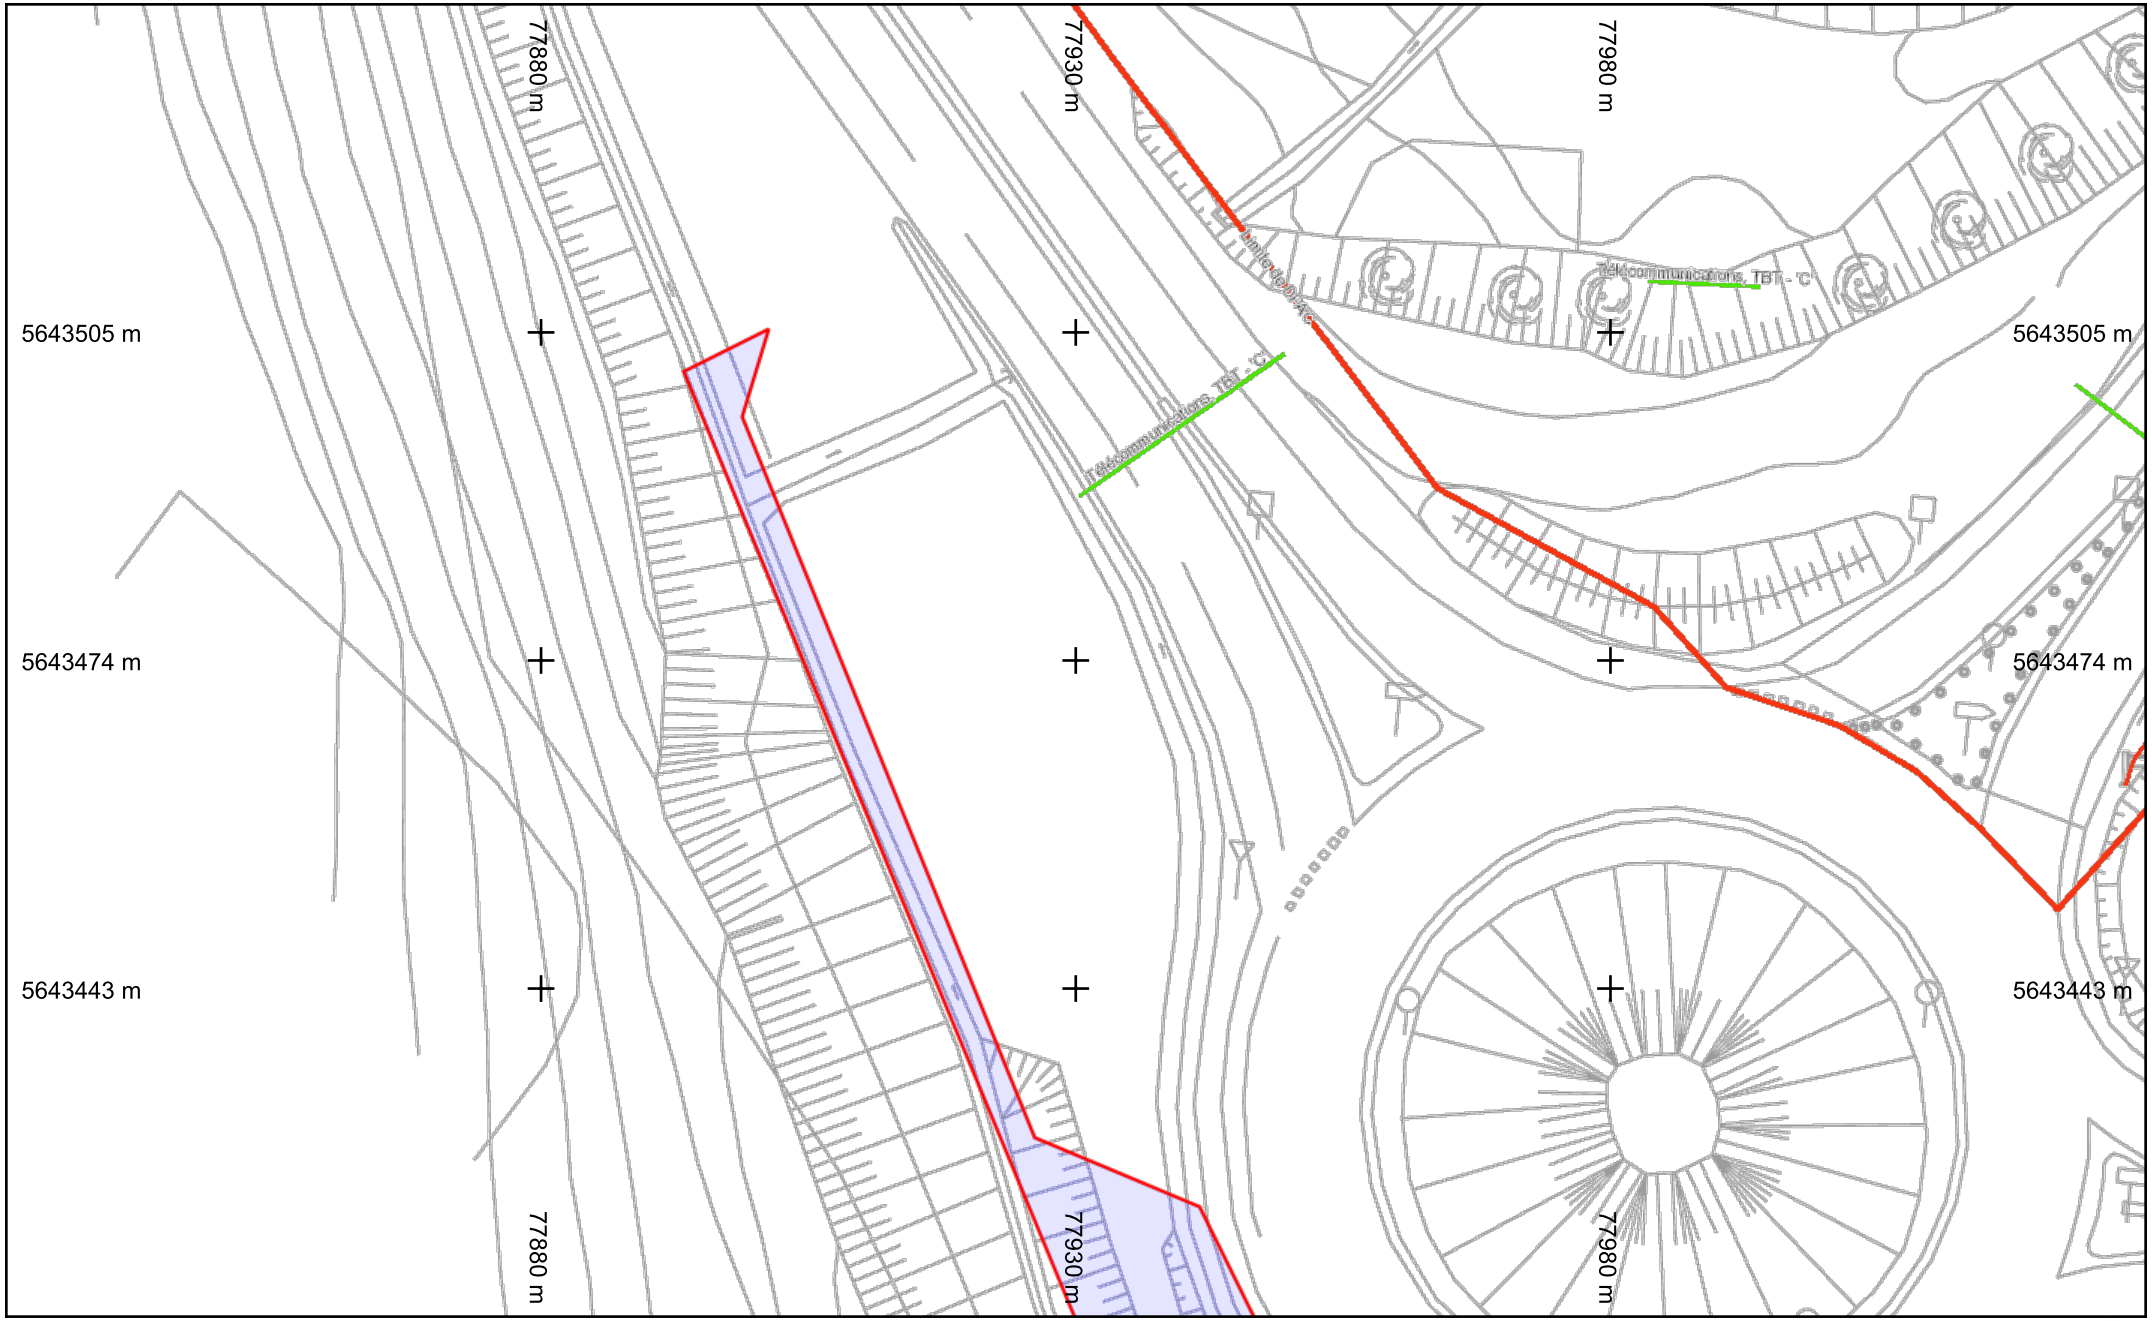

Électricité BT, Aérien
Électricité BT, Souterrain
Électricité HTA ou HTB , Aérien
Électricité HTA ou HTB , Souterrain
Télécommunications, TBT, Aérien
Télécommunications, TBT, Souterrain
Eau potable, Souterrain
Eau Pluvial, Souterrain
Assainissement EU, Souterrain
Gaz, Souterrain
Hydrocarbures, Souterrain
Chauffage et Climatisation, Souterrain

Échelle : 1:500 --- Plan généré le : 31/08/2026 - 15:37:12
Numéro de consultation : 2026083100801THA
Adresse : NR, 24380 Sanilhac
Format d'impression : A4 Paysage

0 2 4 6 10m

N

Classe de précision : n/a	Catégorie réseau : EL, TL	Carroyage : WGS 84/Pseudo-Mercator - EPSG:3857