


Maquettage LT

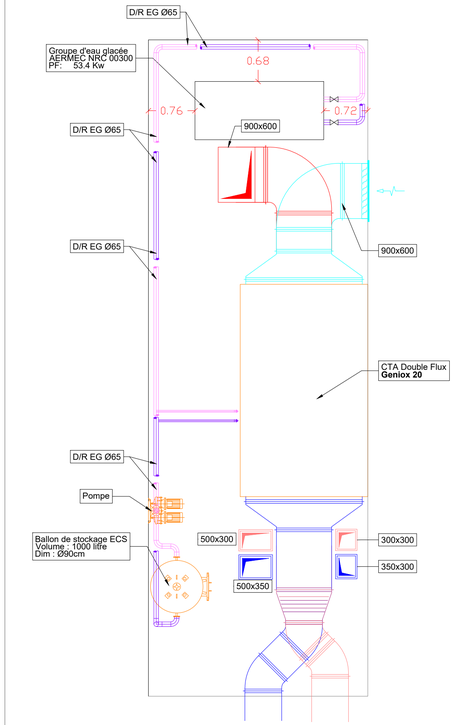


Etat Existant - Projet

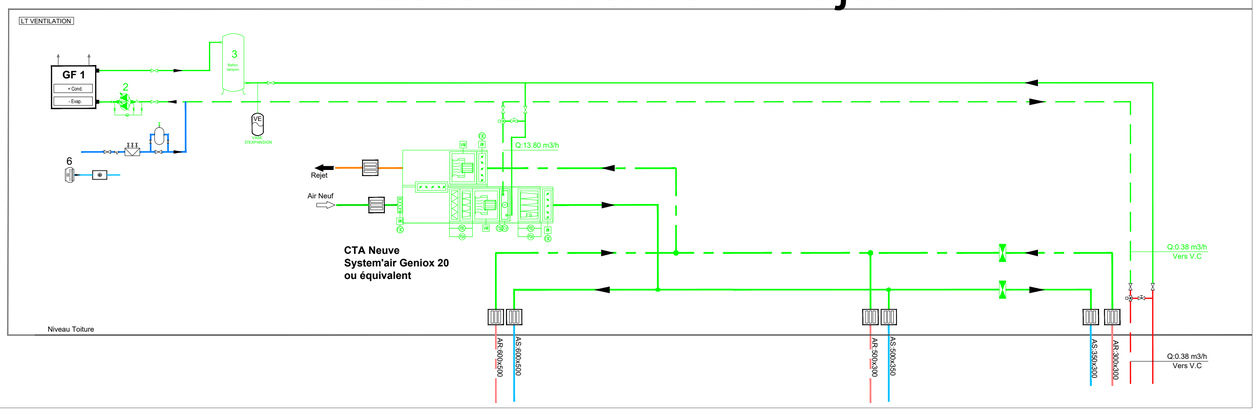

Etat Existant - Dépose

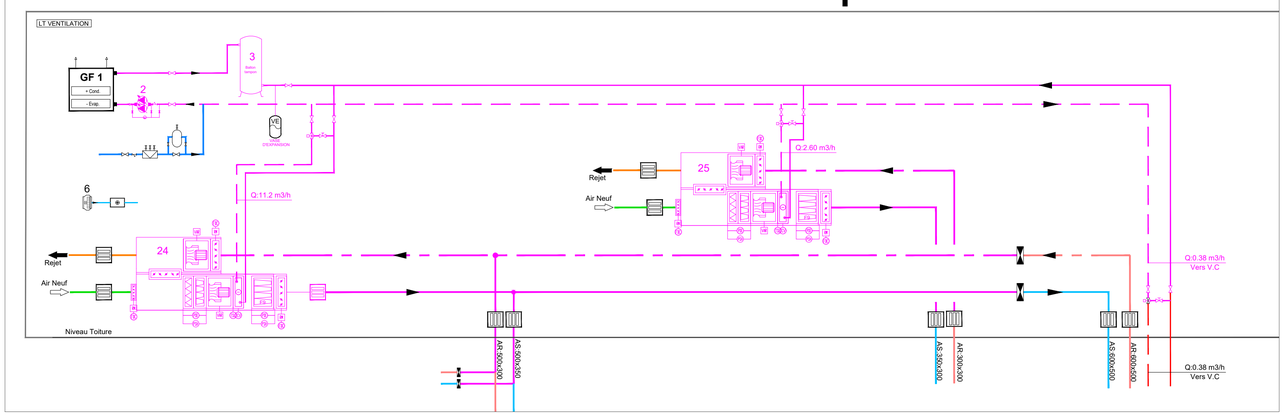

Etat Existant

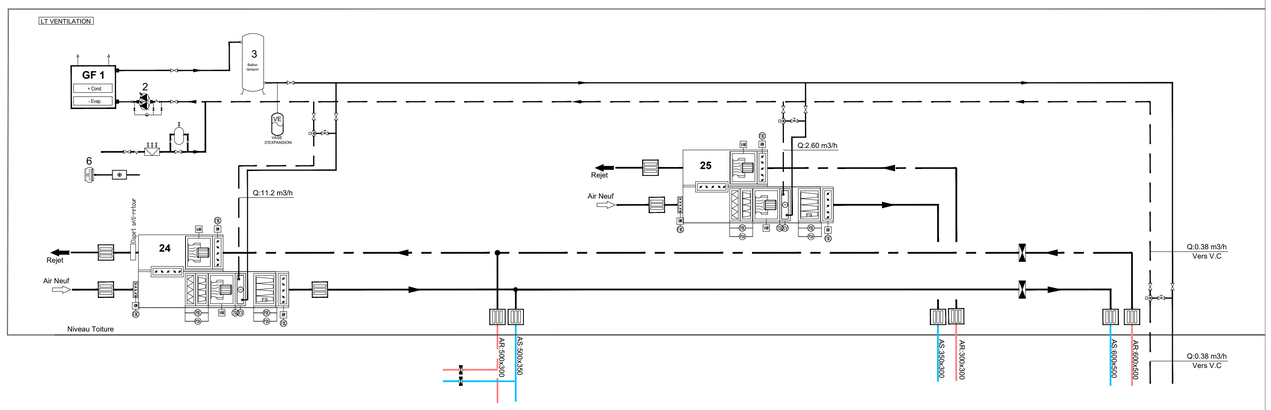

LEGENDE CVPB

- Vanne d'équilibrage
- Vanne d'isolement
- Manomètre
- Clapet anti-retour
- (1) Groupe d'eau glacée
  AERMEC NRC 00300
  PF: 53.4 Kw
- (2) Pompe Salmson
  JRC 405-22/1.5
  ROM 01-02
- (3) Ballon Tampon 1000Litre
- (4) Centrale de traitement d'air
  MAC QUAY CDC 125
  Débit : 9650m3/h
  CTA 24
- (5) Centrale de traitement d'air
  MAC QUAY CDC 35
  Débit : 2130m3/h
  CTA 25
- (6) Ventilateur SYSTEM'AIR
  AIR'S
  Batterie électrique Ø200
  AEE 02
- (7) Extracteur Aldes
  VEC 018 - 520m3/h
  VEE 01
- (8) Ventilo Convecteur
  MC QUAY Type 3030
  VEC 01
- (9) Rideau d'air chaud
  MC QUAY WESPAC 3.99 HP6
  AEE 01
- (10) Extracteur SYSTEM'AIR
  KV 160-M 350m3/h
  VEE 03

LEGENDE	
	Réseaux et équipement à déposer
	Réseaux et équipement à créer
	Réseaux Existant

Cité de la musique

renovation des CTA 24-25
folie

CITÉ DE LA MUSIQUE
PHILHARMONIE
DE PARIS

Maître d'ouvrage

Cité de la musique
221, avenue Jean-Jaurès
75019 Paris
Tel : 01 44 84 45 00 Fax : 01 44 84 47 88

Bureau d'étude

NT INGÉNIERIE
86, Avenue de la république
75011 Paris
Tel : 01 89 16 87 90

NT INGÉNIERIE

ECHELLE: 1/50 **FORMAT:A0+**

Plans et schémas de principe
CTA 24/25 (Folie)

Indice	Date	Libellé	Etabli par	Vérifié par	Approuvé par
B.P.E					
E					
D					
C					
B					
A					
0	09/09/2026	Première Diffusion			

Emetteur	Typo	Phase	Domaine	Localisation	Type Doc	Numéro	Indice
0	1	DCE	BAT	TT	PLN	005	0

Fichier:SCH.dwg 09/09/26