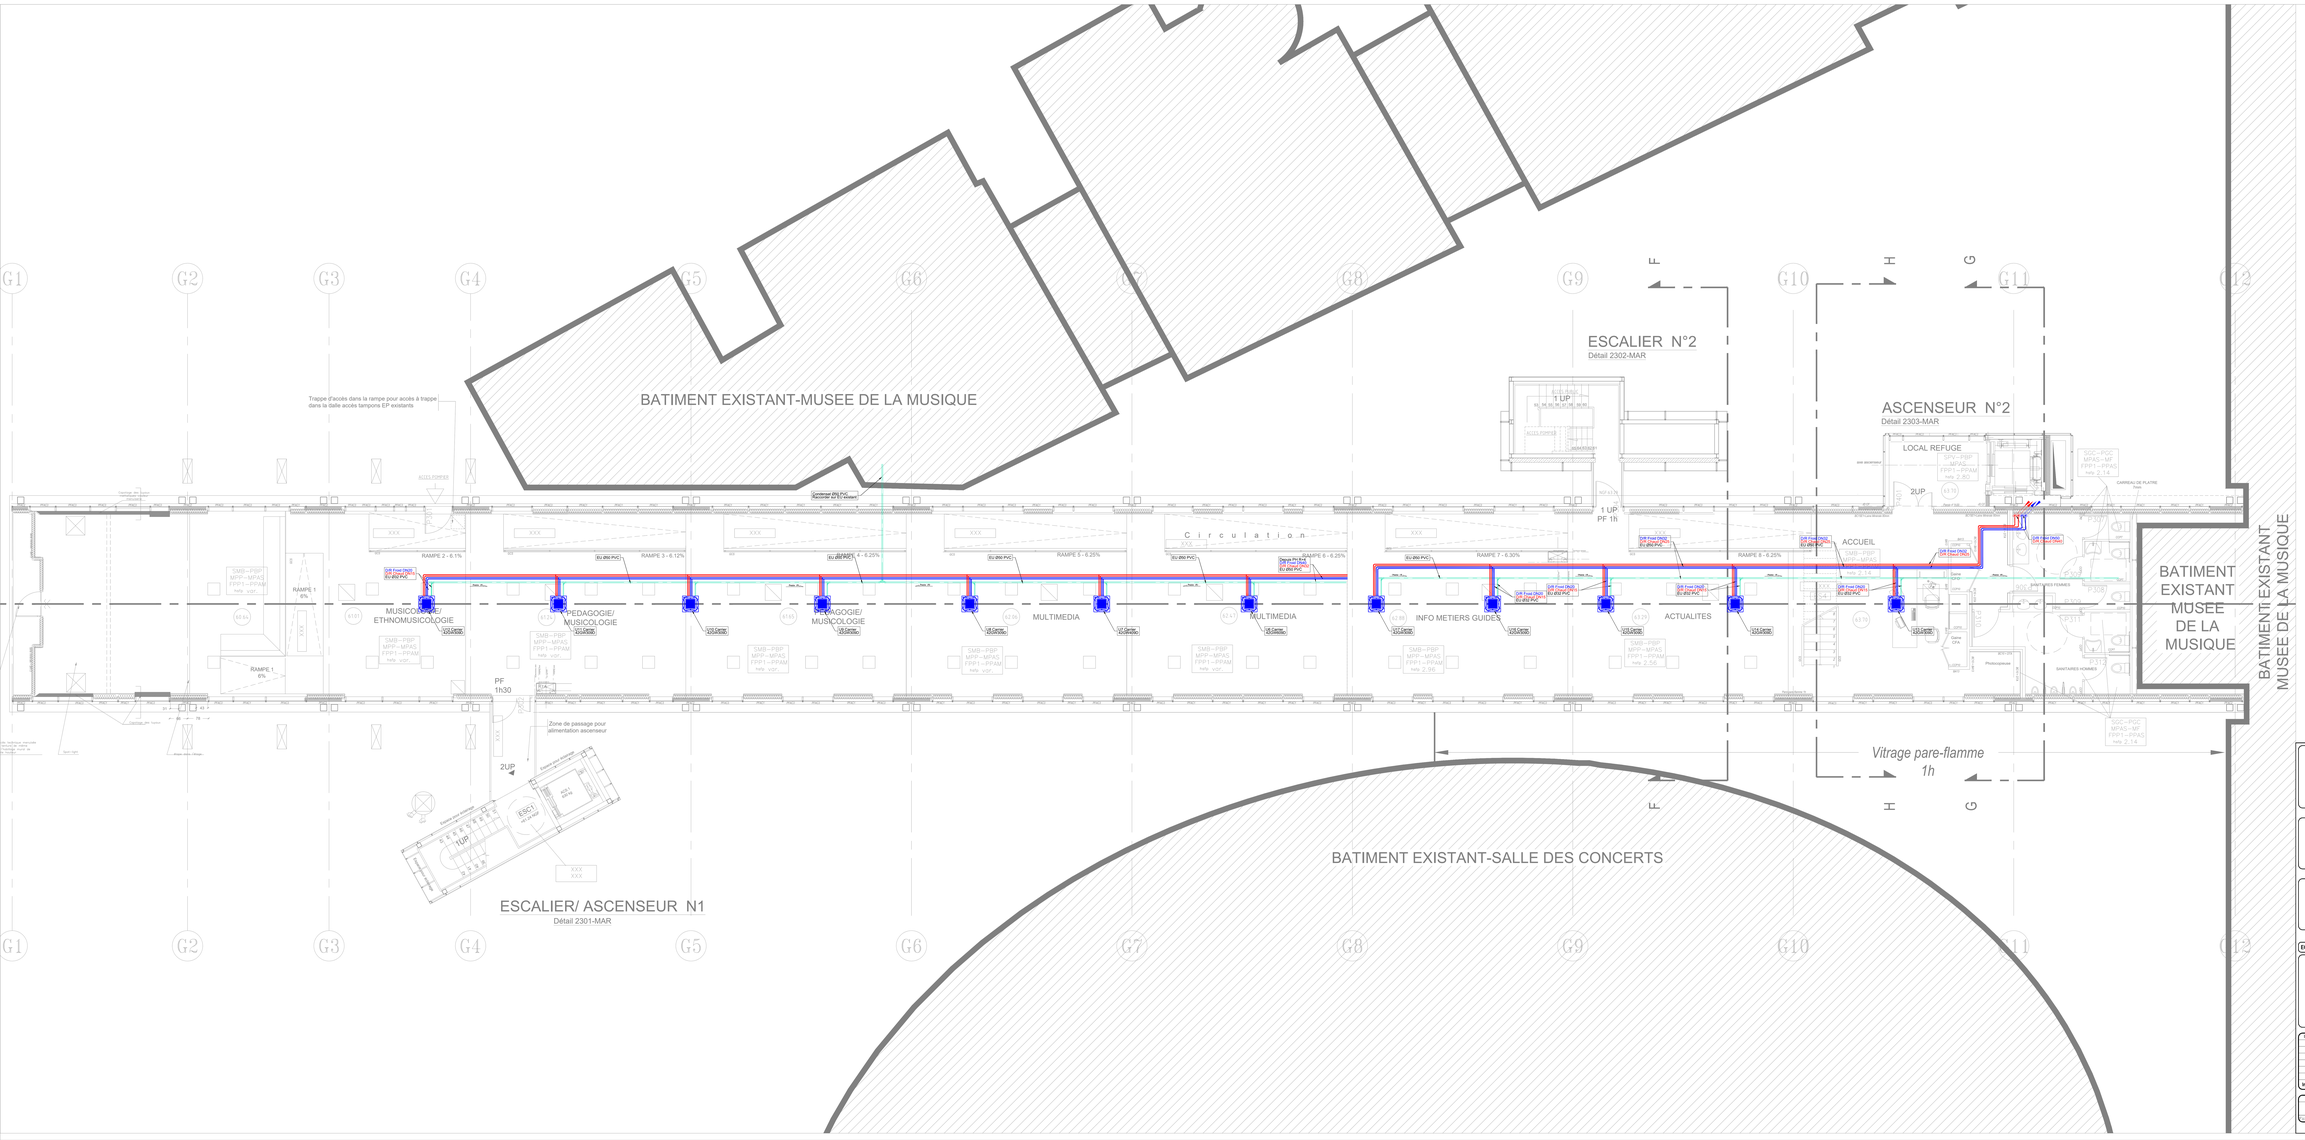

BATIMENT EXISTANT-MUSEE DE LA MUSIQUE
ESCALIER N°2
Détail 2302-MAR
ASCENSEUR N°2
Détail 2303-MAR
LOCAL REFUGE
ACCUEIL
1 UP
1 UP
PF 1h
2UP
Trappe d'accès dans la rampe pour accès à trappe dans la balle accès tampons EP existants
RAMPE 1 6%
RAMPE 2 - 6.1%
RAMPE 3 - 6.12%
RAMPE 4 - 6.25%
RAMPE 5 - 6.25%
RAMPE 6 - 6.25%
RAMPE 7 - 6.30%
RAMPE 8 - 6.25%
C i r c u l a t i o n
MUSICOLOGIE/ ETHNOMUSICOLOGIE
PEDAGOGIE/ MUSICOLOGIE
PEDAGOGIE/ MUSICOLOGIE
MULTIMEDIA
MULTIMEDIA
INFO METIERS GUIDES
ACTUALITES
SANITAIRES FEMMES
SANITAIRES HOMMES
Photocopieuse
Zone de passage pour alimentation ascenseur
PF 1h30
ESCALIER/ ASCENSEUR N1
Détail 2301-MAR
BATIMENT EXISTANT-SALLE DES CONCERTS
Vitrage pare-flamme 1h
BATIMENT EXISTANT MUSEE DE LA MUSIQUE
Condenser RN1 PVC Raccorde sur EU existant
Dalle PH 0.40
Gaine CFA
Gaine EU-EV-VD
Gaine CFO-CFA
Gaine CFO-CFA-EU
Gaine EU-EV-VD
Gaine EU-EV-VD
Gaine EU-EV-VD